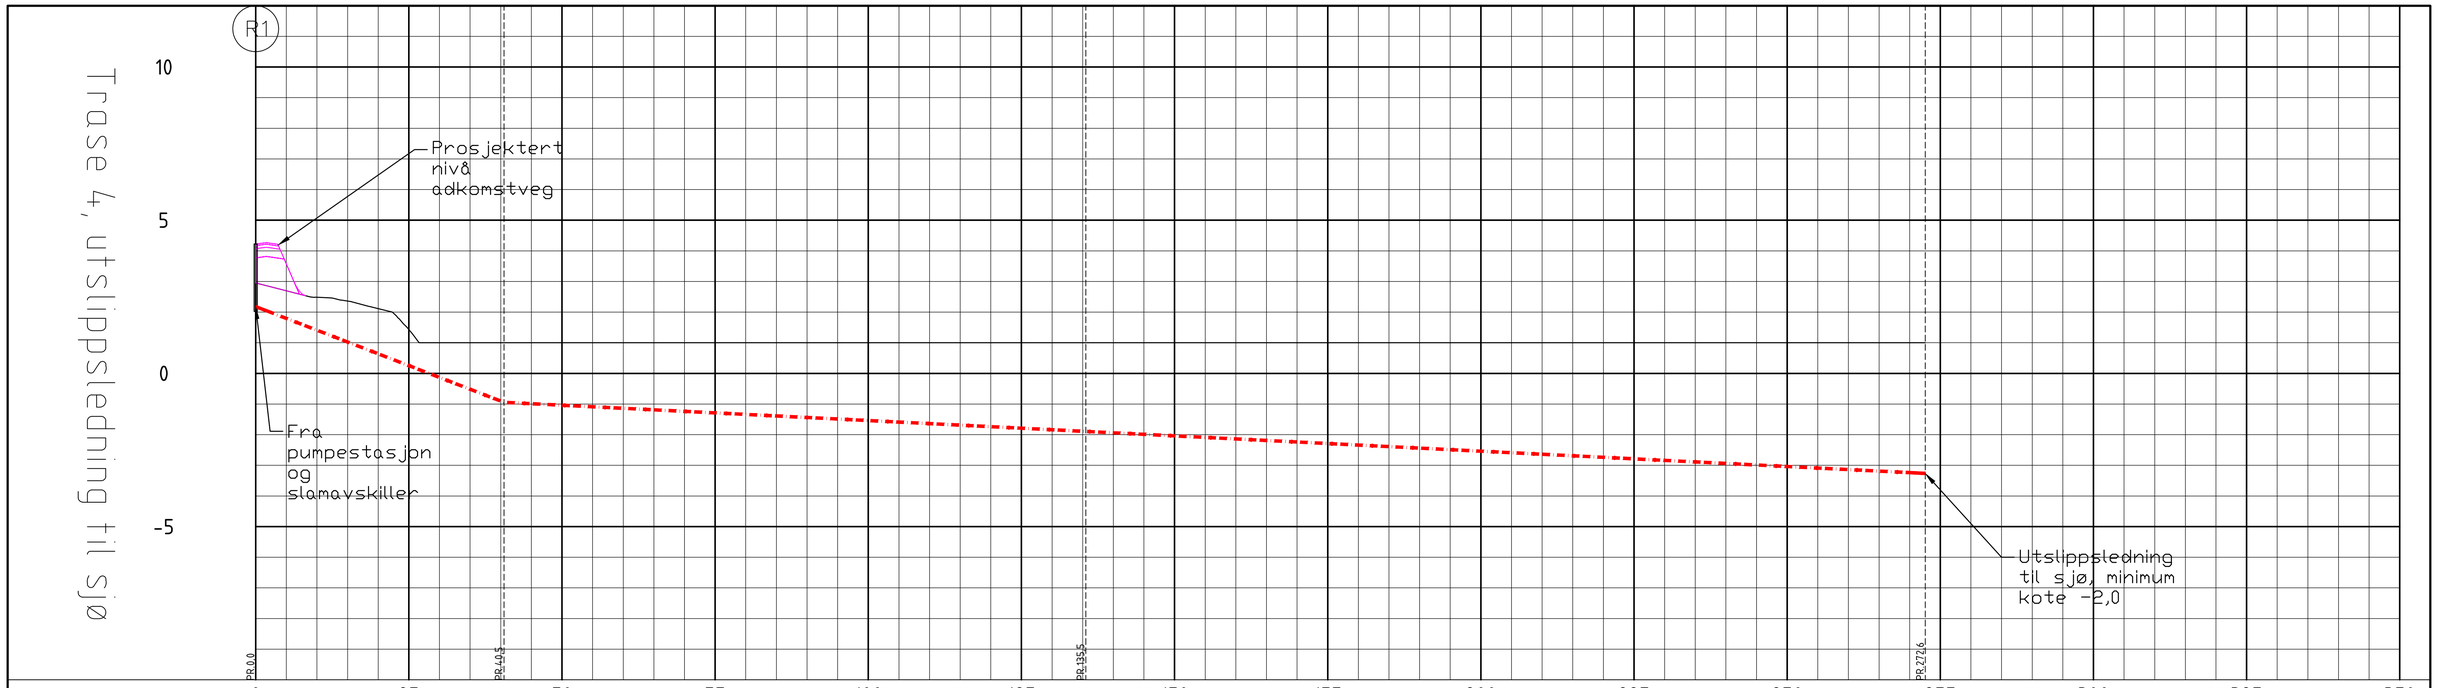

PROFIL NR.		0	25	50	75	100	125	150	175	200	225	250	275	300	325	350
TERRENG H./TOPP VEGDEKKE		4,22	3,57	2,49	2,36	2,11	1,43	1,00	1,00	1,00	1,00	1,00	1,00	1,00	1,00	1,00
Hor.vinkelpunktavstand i m			40,5					95,0					137,0			
Spillvannsledning	Kumavstand i m		40,5					232,0								
	Fall i ‰		-77,1					-10,0								
	Kote innv. bunn	2,18					-0,94						-3,26			
	Type og dim							110PE 100 SDR 11								

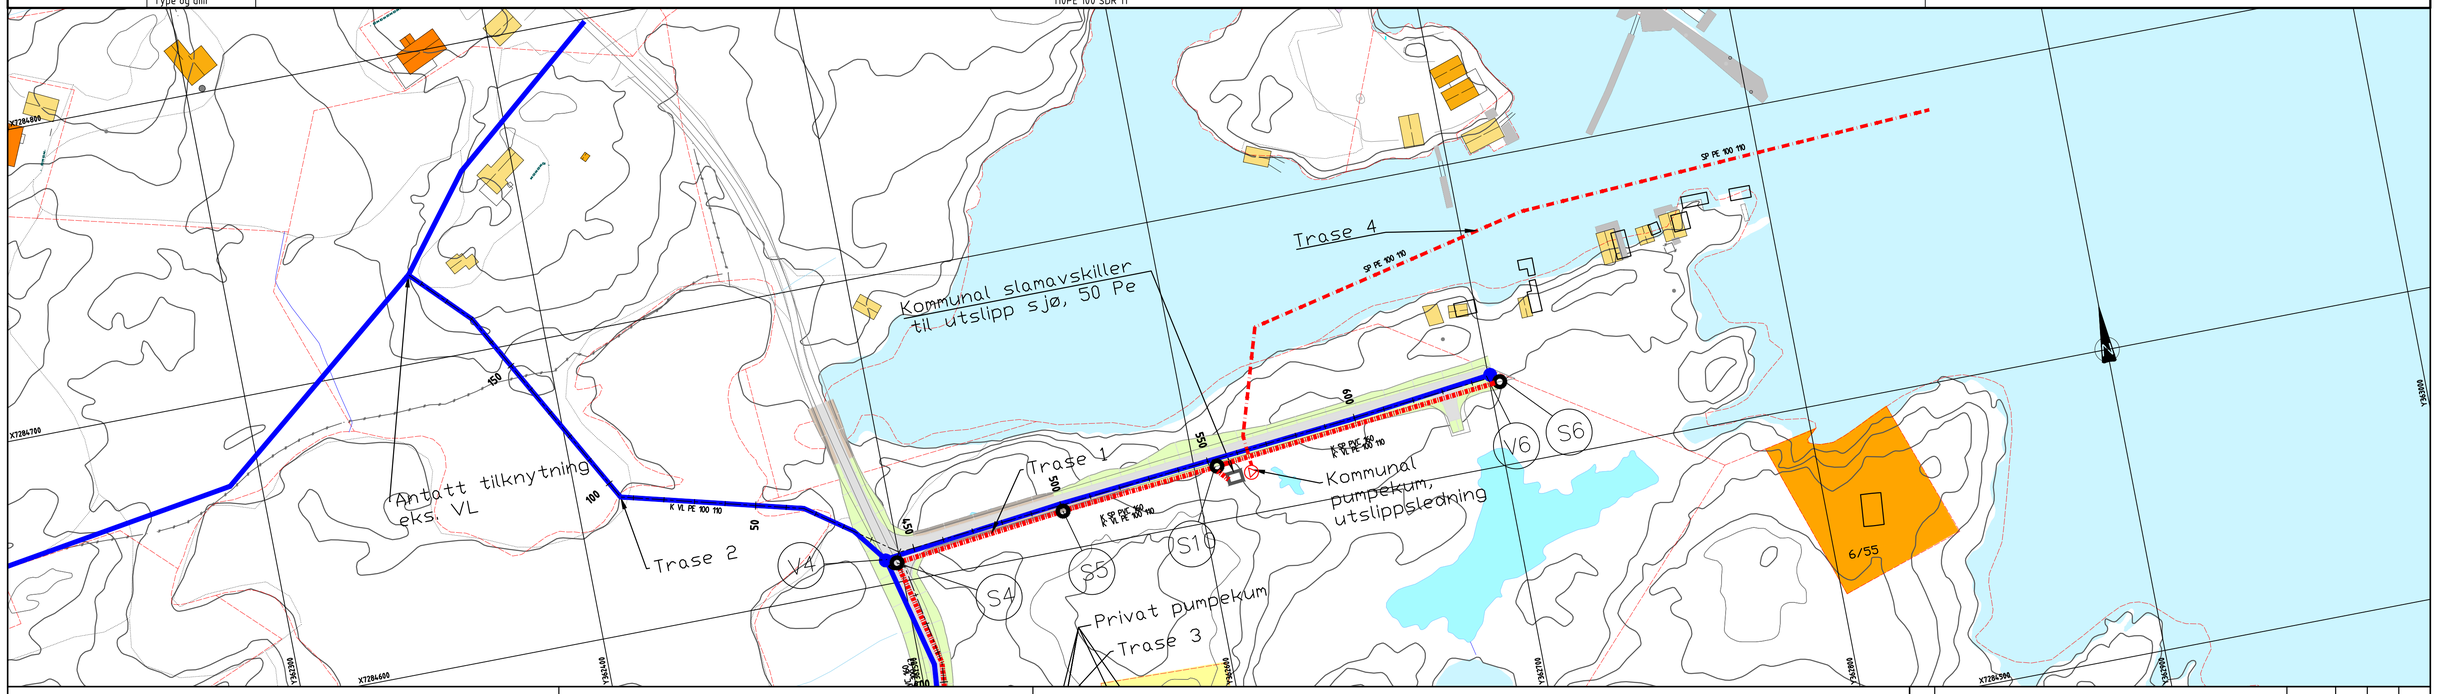

TEGNFORKLARING

	Eksisterende	Planlagt	Nedlegges
Vannledning			
Spillvannsledning			
Spillvannspumpeledning			
Overvannsledning			
Brannkum			
Spillvannskum, selvfall			
Pumpekum,			
Slamavskiller			
EL- kabel, høyspent			
EL- kabel luft, høyspent			
EL-kabel, lavspent			
Tele kabel			
Trekkekum			
Transformatorstasjon			

HENVISNINGER

Oversiktstegning - Se tegning GH001
Plan- og profiltegninger, se tegninger GH002, GH003, GH004 og GH005
Detaljtegning Normalgrøftesnitt - Se tegning GH010
Detaljtegning Vannkummer - Se tegning GH020
Detaljtegning kumskisser - Se tegning GH030
Detaljtegning slamavskiller, pumpkum - Se tegning GH050

MERKNADER

Utslipp til sjø må føres til kote -2 (NN2000)

Ledninger merket med prefiks "P" foreslås etablert som private ledninger
Ledninger merket med prefiks "K" foreslås etablert som kommunale ledninger

Geodetisk referanse:
Kartplan (x,y): EUREF89/UTM sone 33
Høydereferanse: NN2000

Rev.	Beskrivelse	Dato	Tegn.	Kontr.	Godkj.

VEGA KOMMUNE
VA-PLAN RØRØY

Plan- og profiltegning utslippsledning

Fag: -
Format: A1
Dato: 06.05.2022
Målestokk: 1:500/1:100
Koordinatsystem: UTM 33
Høydesystem: NN2000

Multiconsult
www.multiconsult.no

Status	Konstr./Tegnet	Kontrollert	Godkjent
	HanD	KiEJ	HanD

Oppdragsnr.	Tegningsnr.	Rev.
10222679	GH004	