



### Slamavskiller, samleikum, pumpekum, utslippsledning Plantegnig

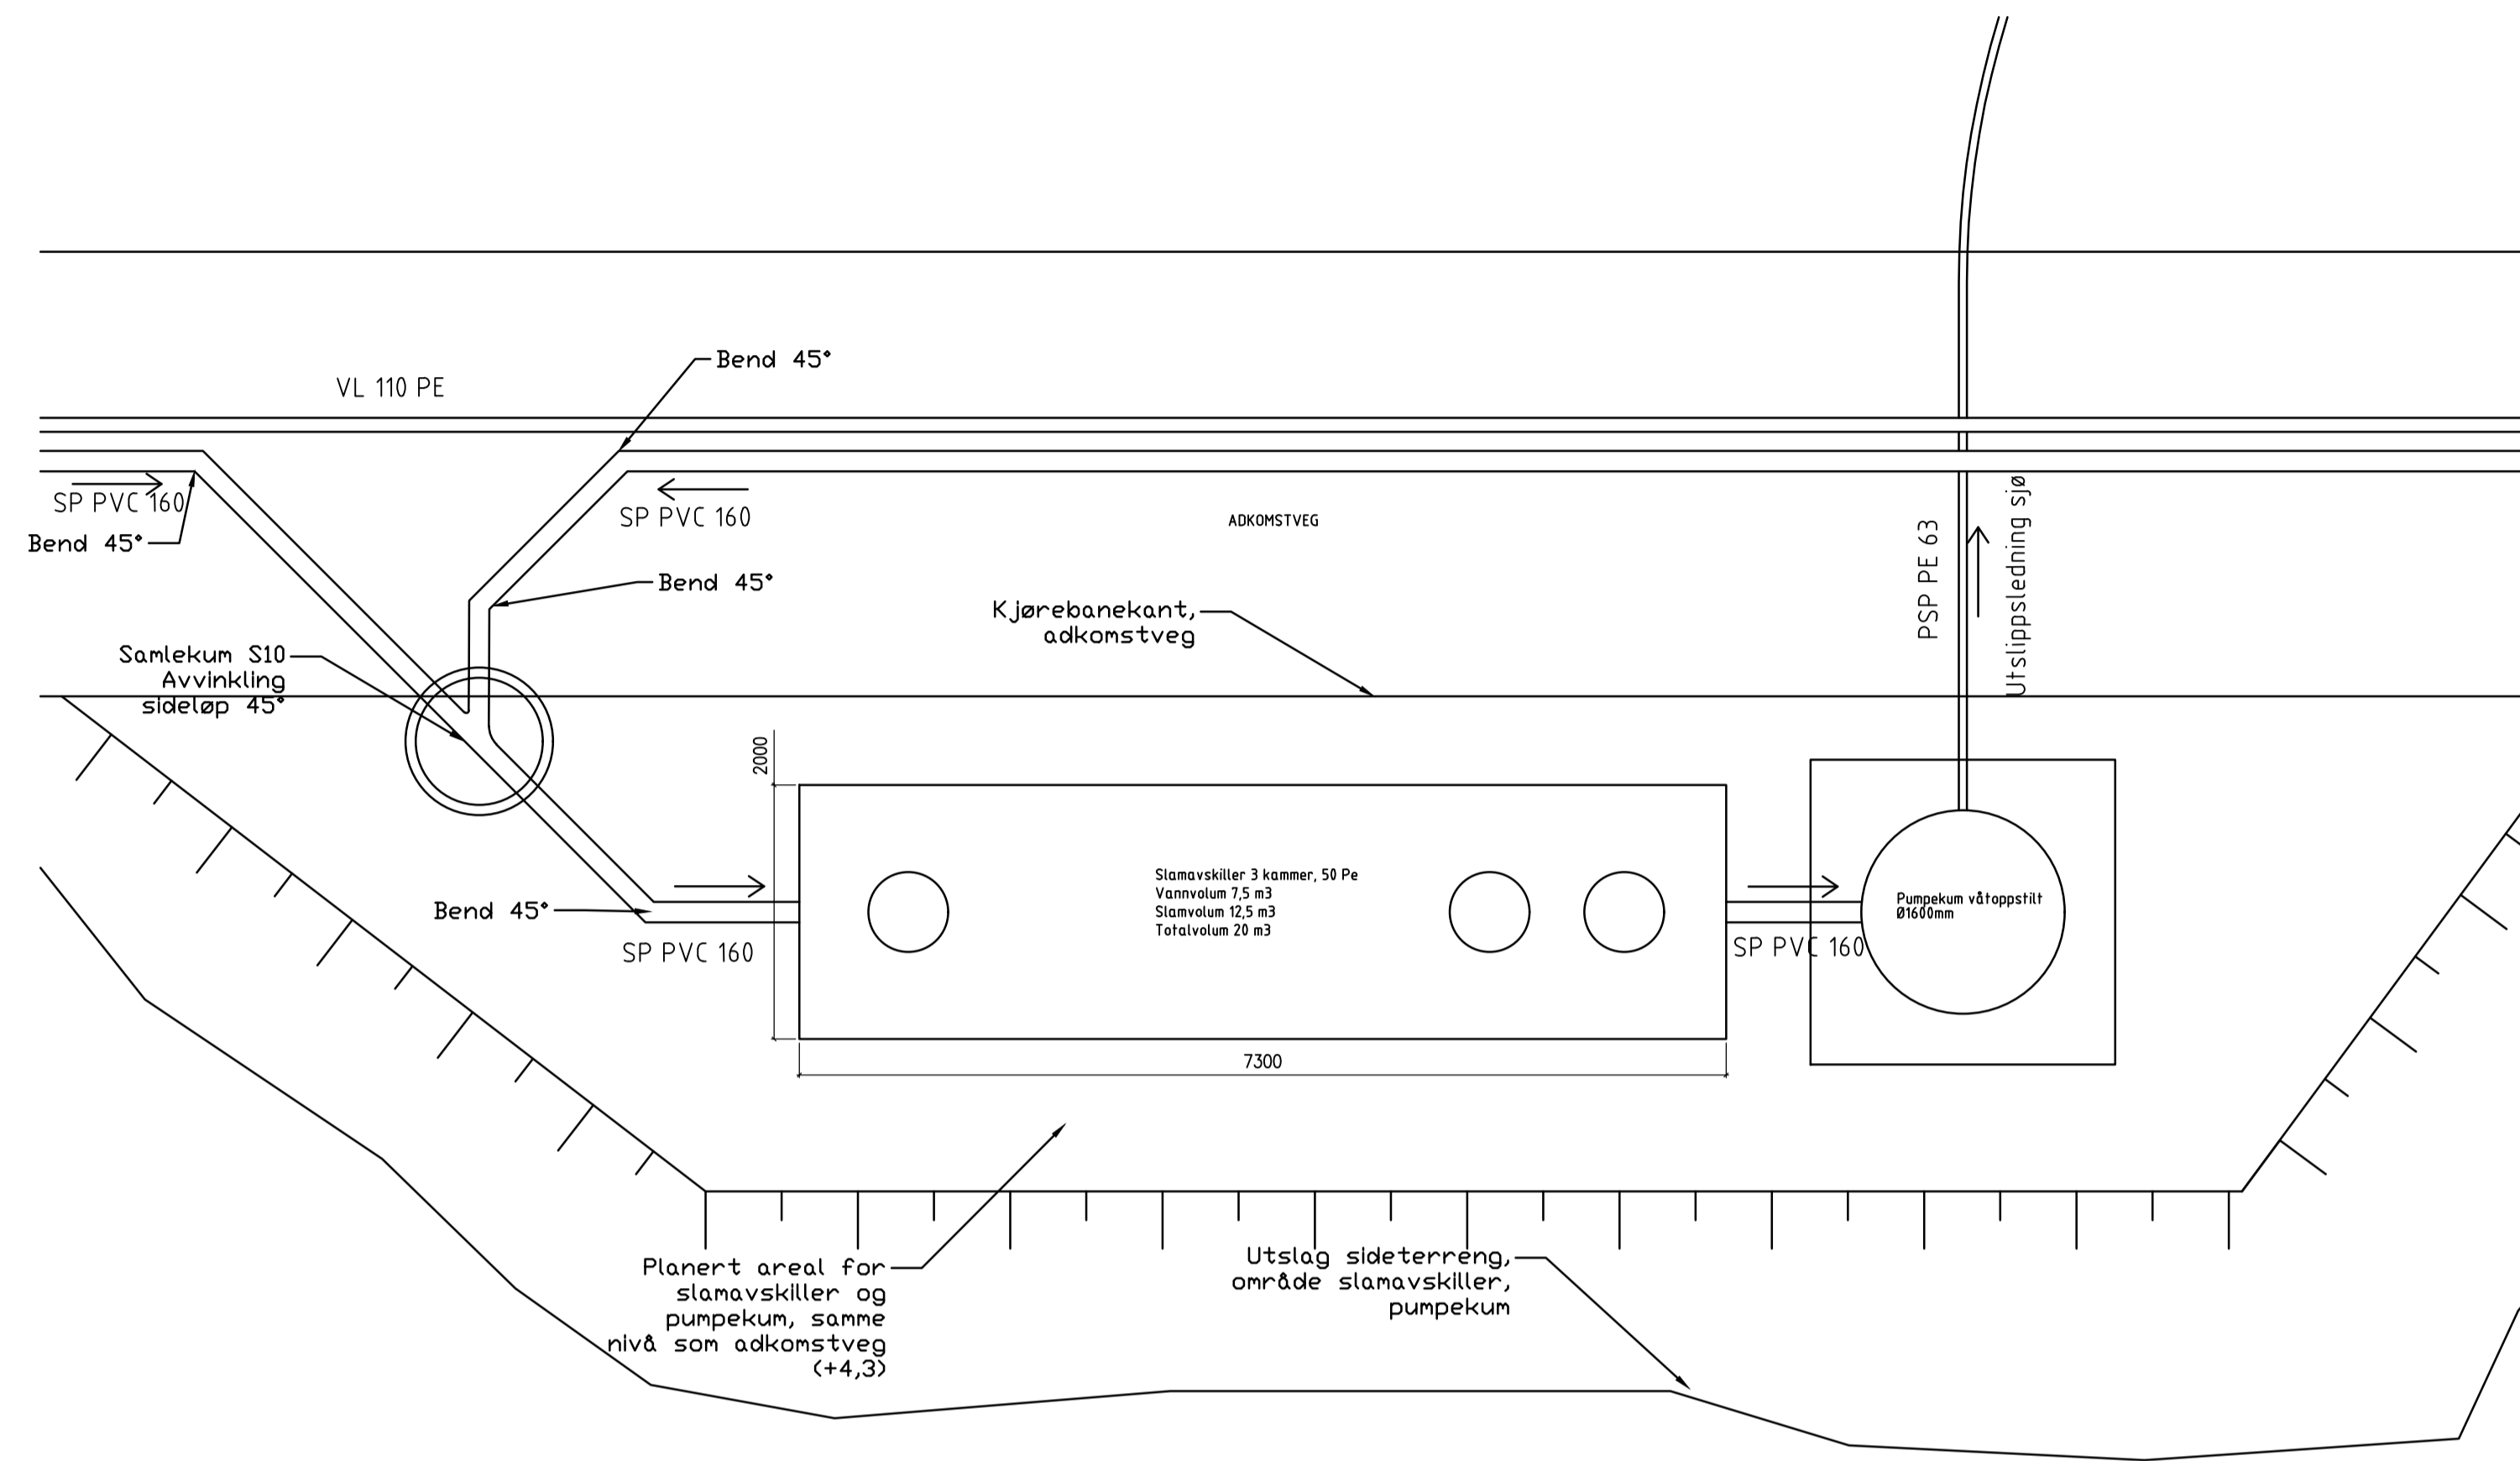

### Slamavskiller, samleikum, pumpekum, utslippsledning Snitttegning

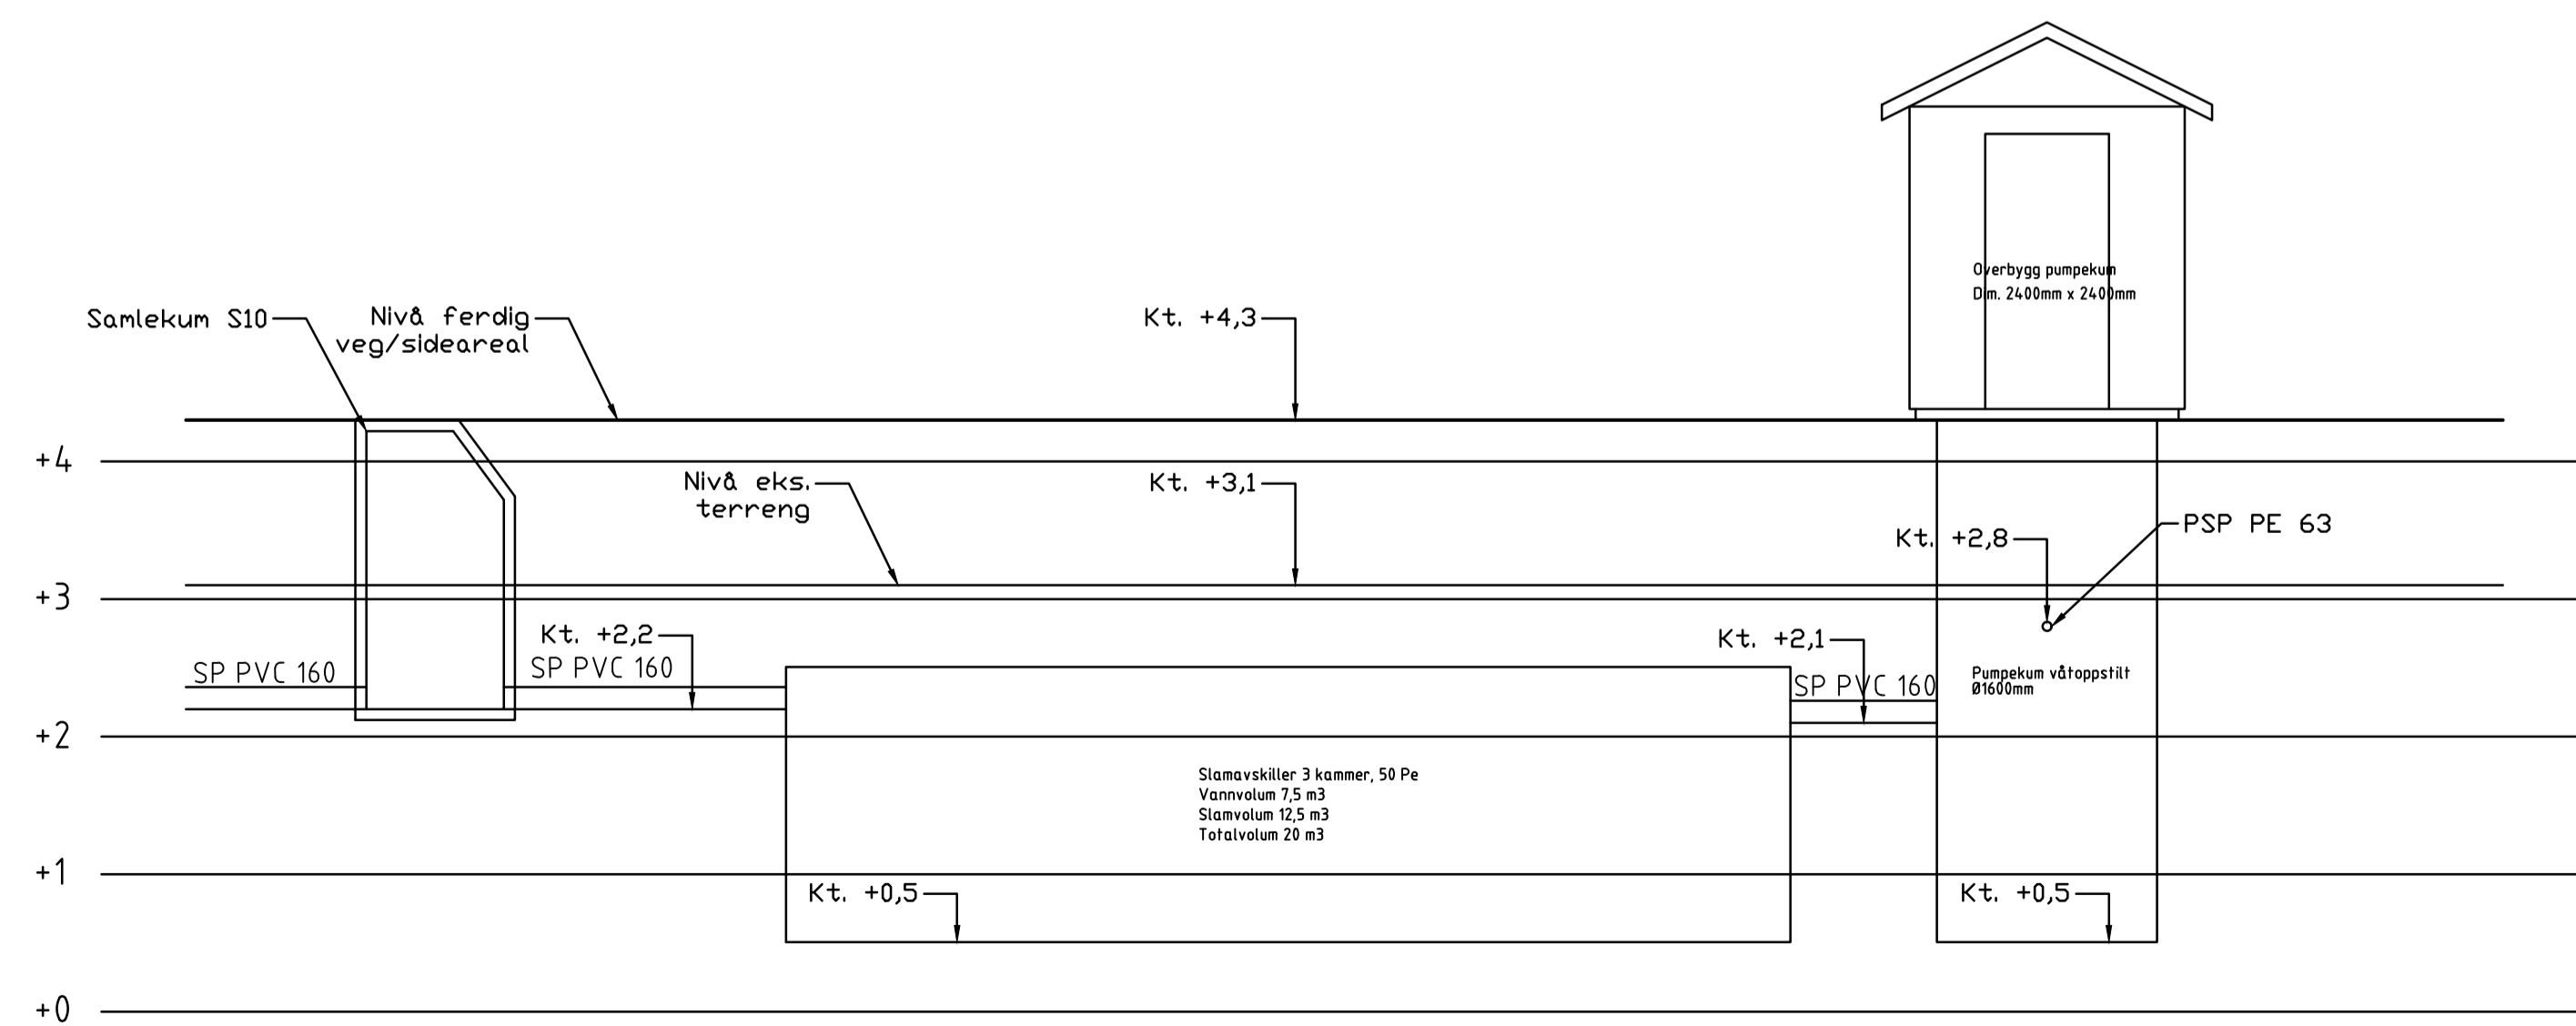

Rev.	Beskrivelse	Dato	Tegn.	Kontr.	Godkj.
	VEGA KOMMUNE VA-PLAN RØRØY		RIVA		A1
	Detaljtegning Samlekum, slamavskiller og pumpekum	06.05.2022			
			Målestokk 1:50		
			Koordinatsystem UTM 33		
			Haydesystem NN2000		
			Godkjent	Hand	Rev.
<b>Multiconsult</b> www.multiconsult.no		Status Oppdragsnr. 10222679	Konstr./Tegnet Hand	Kontrollert KJ	Tegningsnr. GH050