


1:100 NØ FASADE NORD-ØST

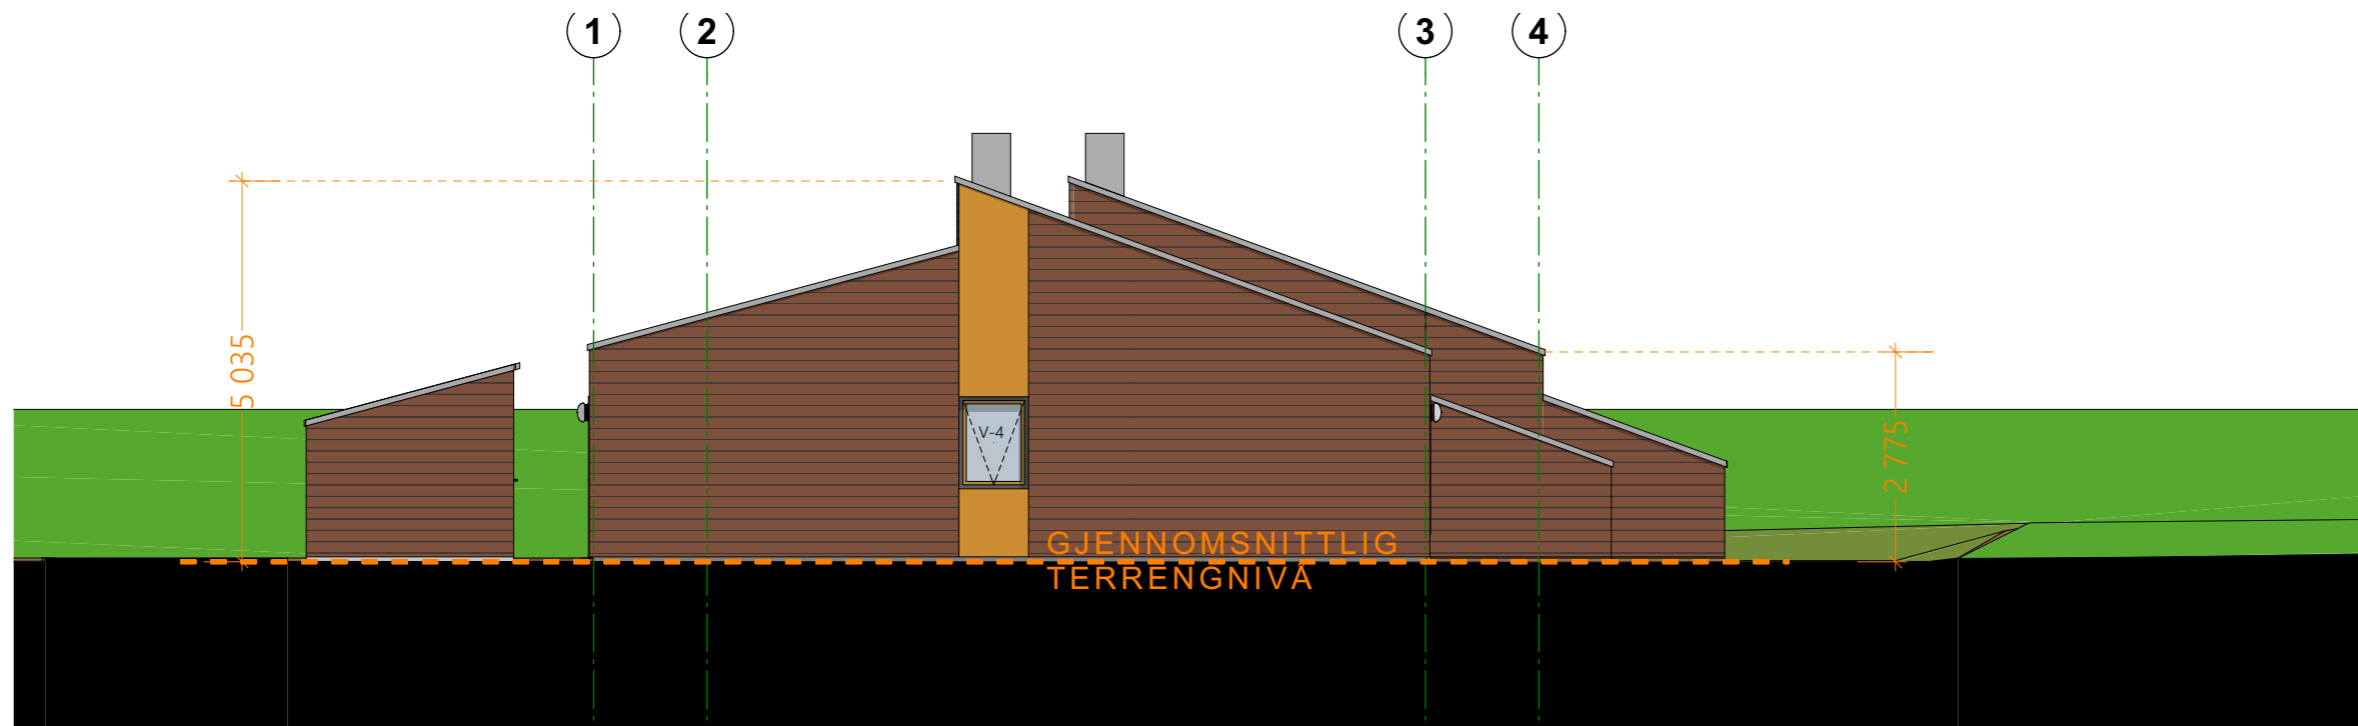

1:100 NV FASASE NORD-VEST

Rev	Nr	Beskrivelse	Dato	Sign	Kontr
REV A: 22-03-2022 - alternativ liggende kledning					
PROSJEKT					
SKOGVEIEN 4					
NYBYGG 4 LEILIGHETER SKOGVEIEN 4 - 3157 BARKÅKER					
GBNR 8303/58/114 TØNSBERG KOMMUNE					
TILTAKSHAVER					
TØNSBERG KOMMUNALE EIENDOMSUTVIKLING					
PROSJEKTLEDER: SVEIN WENSAAS					
TITTEL					
FASADE NORD OG VEST					
SOM BYGGET	MÅLESTOKK	TEGNINGSNR.			
ARBEIDSTEGNING	1:100 A3	E1 A40-01 REV A			
PROSJEKTERINGSTEGNING	DATO OPPRETTET	PROSJEKTNR.			
TILBUDSTEGNING	21-10-2021	21-146			
SØKNADSTEGNING	TEGNET/KONT.	FILNAVN			
SKISSEPROSJEKT	KS - KL/HT/SBS	E:\REKON4\2022-03-22\TILBUDSTEGN.pjn			
ReArkitektur AS					REV A: 22-03-2022
MNAL ARKITEKTBEDRIFTENE POSTBOKS 40, 3164 REVETAL, TLF. 33 06 19 00					