



SNITT A

1:100

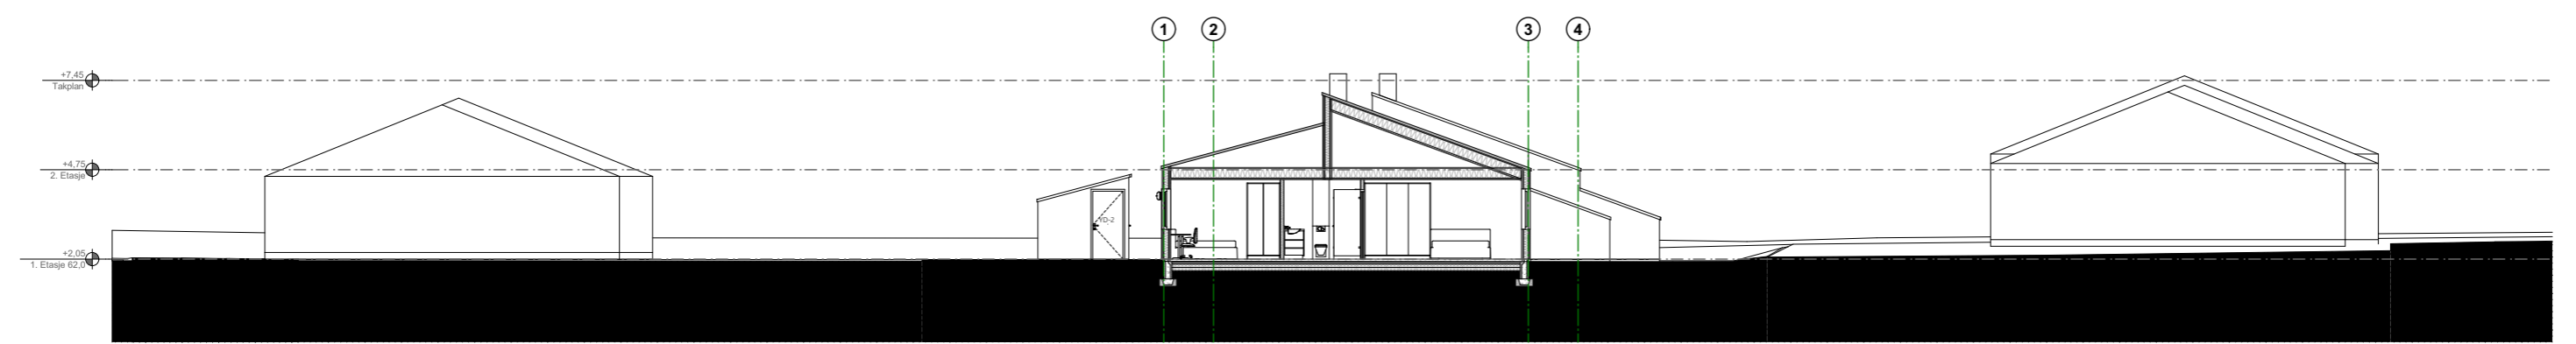

SNITT B - LANG

1:200

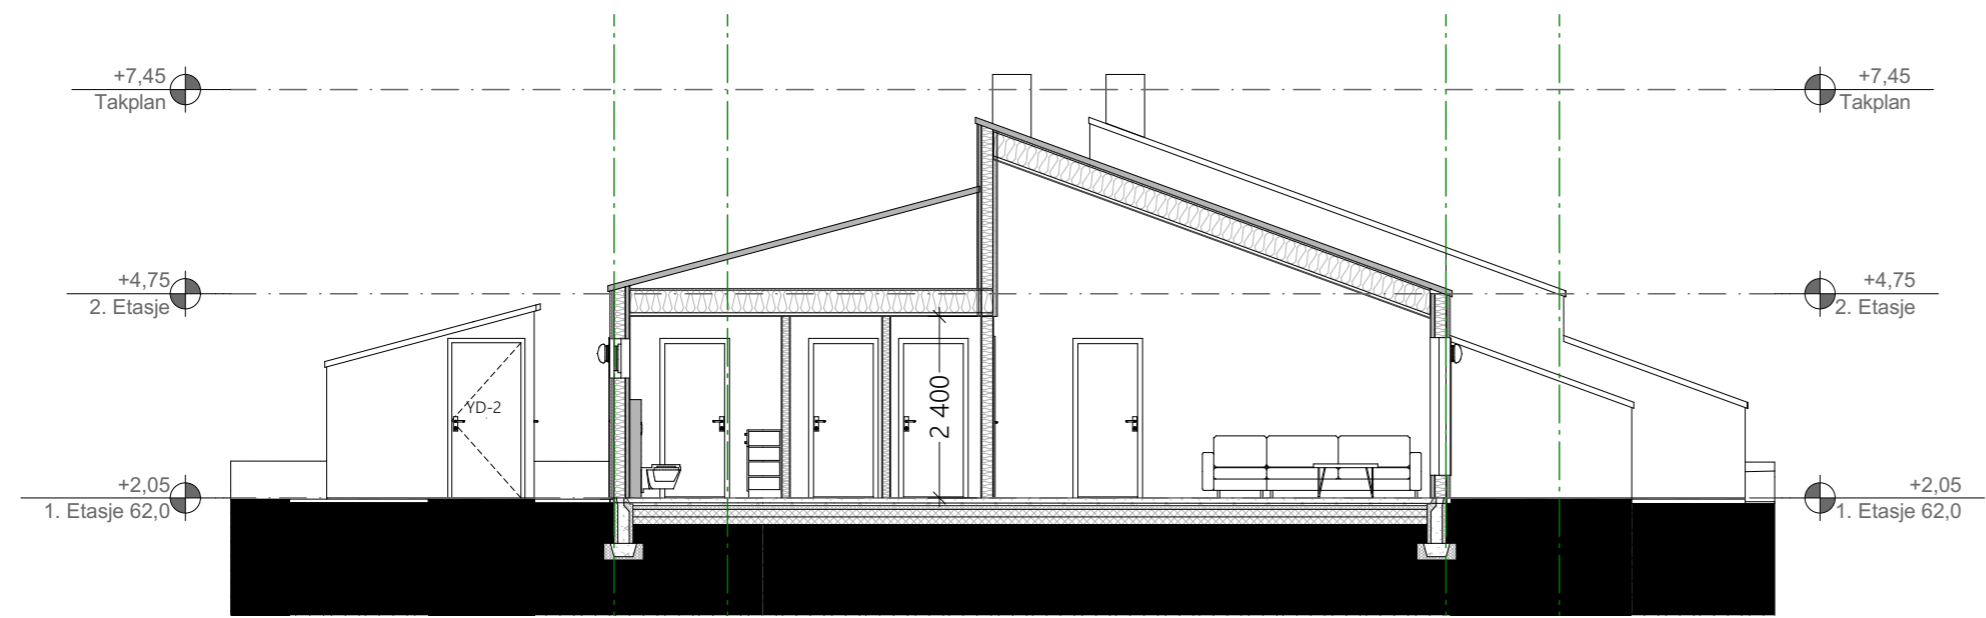

SNITT B

1:100

REV A: 22-03-2022 - alternativ liggende kledning					
Rev	Nr	Beskrivelse	Dato	Sign	Kontr
PROSJEKT					
SKOGVEIEN 4					
NYBYGG 4 LEILIGHETER SKOGVEIEN 4 - 3157 BARKÅKER					
GBNR 8303/58/114 TØNSBERG KOMMUNE					
TILTAKSHAVER					
TØNSBERG KOMMUNALE					
EIENDOMSUTVIKLING					
PROSJEKTLEDER: SVEIN WENSAAS					
TITTEL					
SNITT A+ B					
SOM BYGGET	MÅLESTOKK	TEGNINGSNR.			
ARBEIDSTEGNING	1:200, A300	E3 A30-01 REV A			
PROSJEKTERINGSTEGNING	DATO OPPRETET	PROSJEKTR.			
TILBUDSTEGNING	21-10-2021	21-146			
SØKNADSTEGNING	TEGNET/KONT.	FIL NAVN			
SKISSEPROSJEKT	KS - KL/HT/SBS	TILBUDSTEGN.pjn			
ReArkitektur AS		REV A:			
MNAL ARKITEKTBEDRIFTENE		22-03-2022			
POSTBOKS 40, 3164 REVETAL, TLF. 33 06 19 00					