



BYA EKSISTERENDE REKKEHUS 354,3 m<sup>2</sup>

TOMT 58/114 SKOGVEIEN 4 - 2 897,9 m<sup>2</sup>

GRUSET GANGVEI

FELLES LEKEAREAL  
100,0 m<sup>2</sup>

FELLES  
RENOVASJON

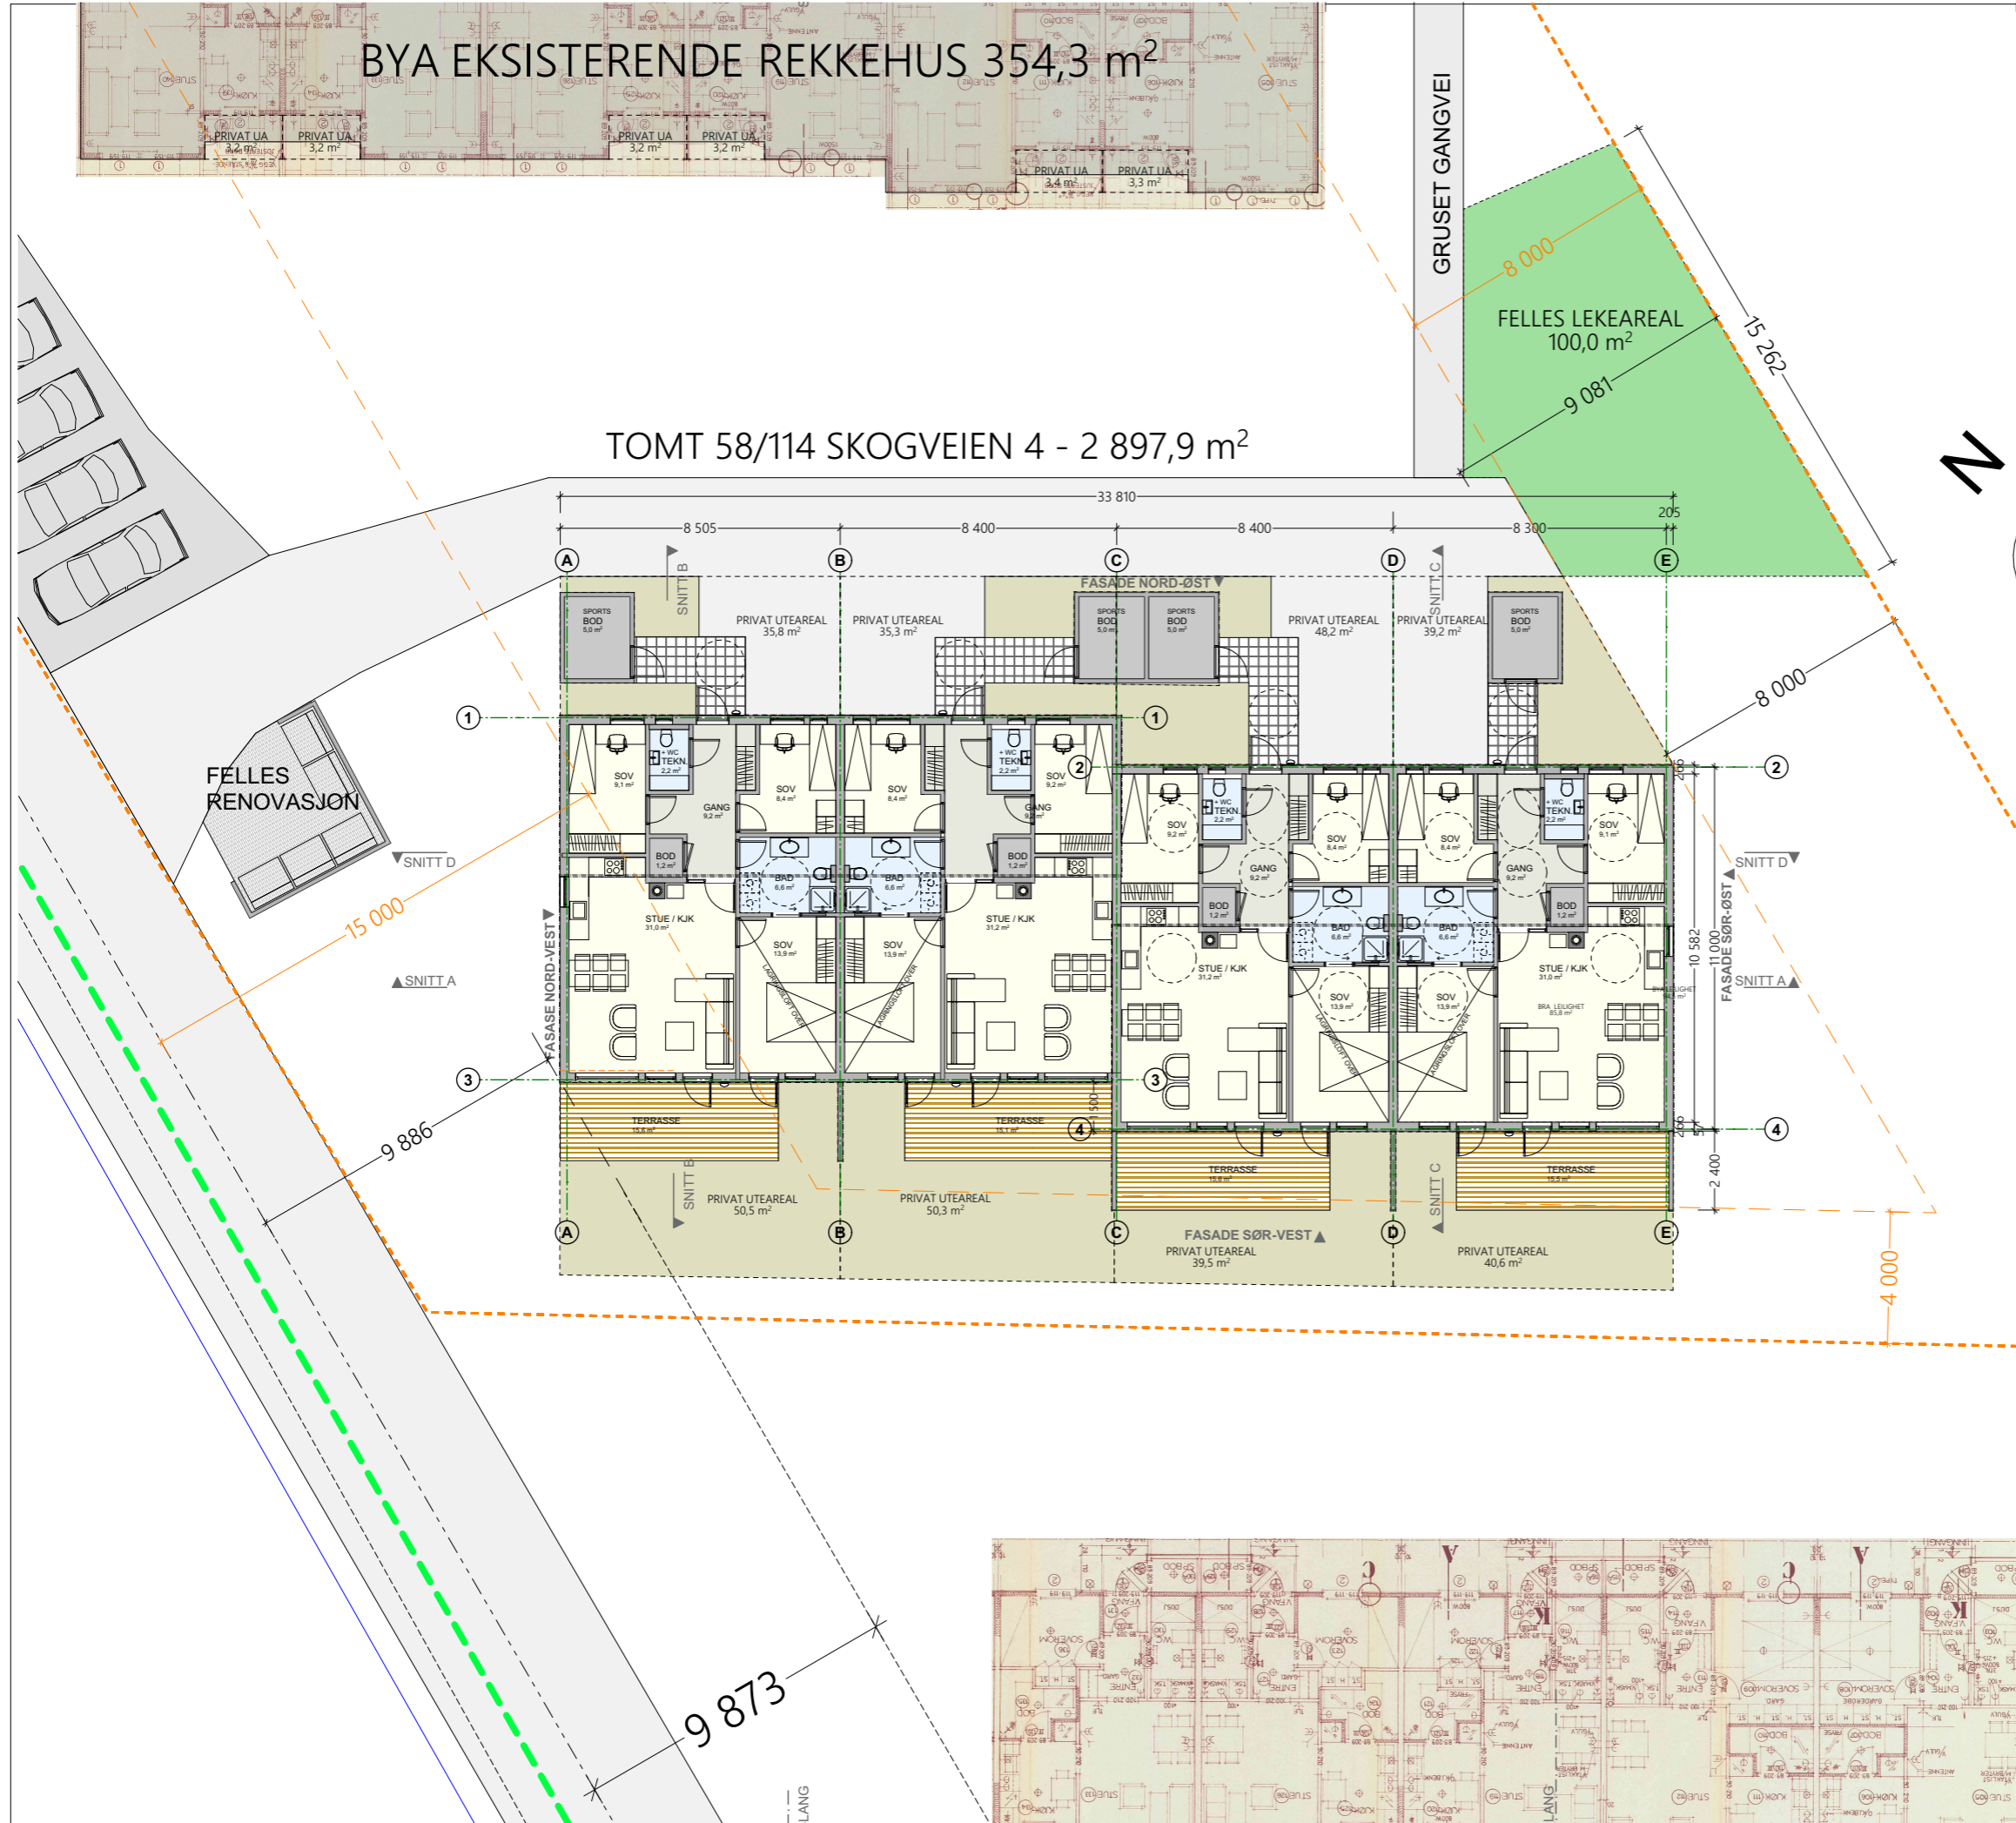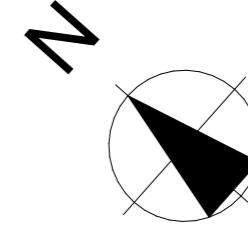

Rev	Nr	Beskrivelse	Dato	Sign	Kontr

PROSJEKT		
<b>SKOGVEIEN 4</b>		
NYBYGG 4 LEILIGHETER		
SKOGVEIEN 4 - 3157 BARKÅKER		
GBNR	8303/58/114 TØNSBERG KOMMUNE	
TILTAKSHAVER		
<b>TØNSBERG KOMMUNALE</b>		
<b>EIENDOMSUTVIKLING</b>		
PROSJEKTLEDER: SVEIN WENSAAS		
TITTEL		
<b>PLAN 1 ETASJE M200</b>		
SOM BYGGET	MÅLESTOKK	TEGNINGSNR.
ARBEIDSTEGNING	1:200 A3	E5 A20-01
PROSJEKTERINGSTEGNING	DATO OPPRETTET	PROSJEKTNR.
TILBUDSTEGNING	21-10-2021	21-146
SØKNADSTEGNING	TEGNET/KONT.	FILNAVN
SKISSEPROSJEKT	KS - KL/HT/SBS	21-146 SKOGV4 2021-10-21-SØK.pln

**ReArkitektur AS**  
 MNAL ARKITEKTBEDRIFTENE  
 POSTBOKS 40, 3164 REVETAL, TLF. 33 06 19 00