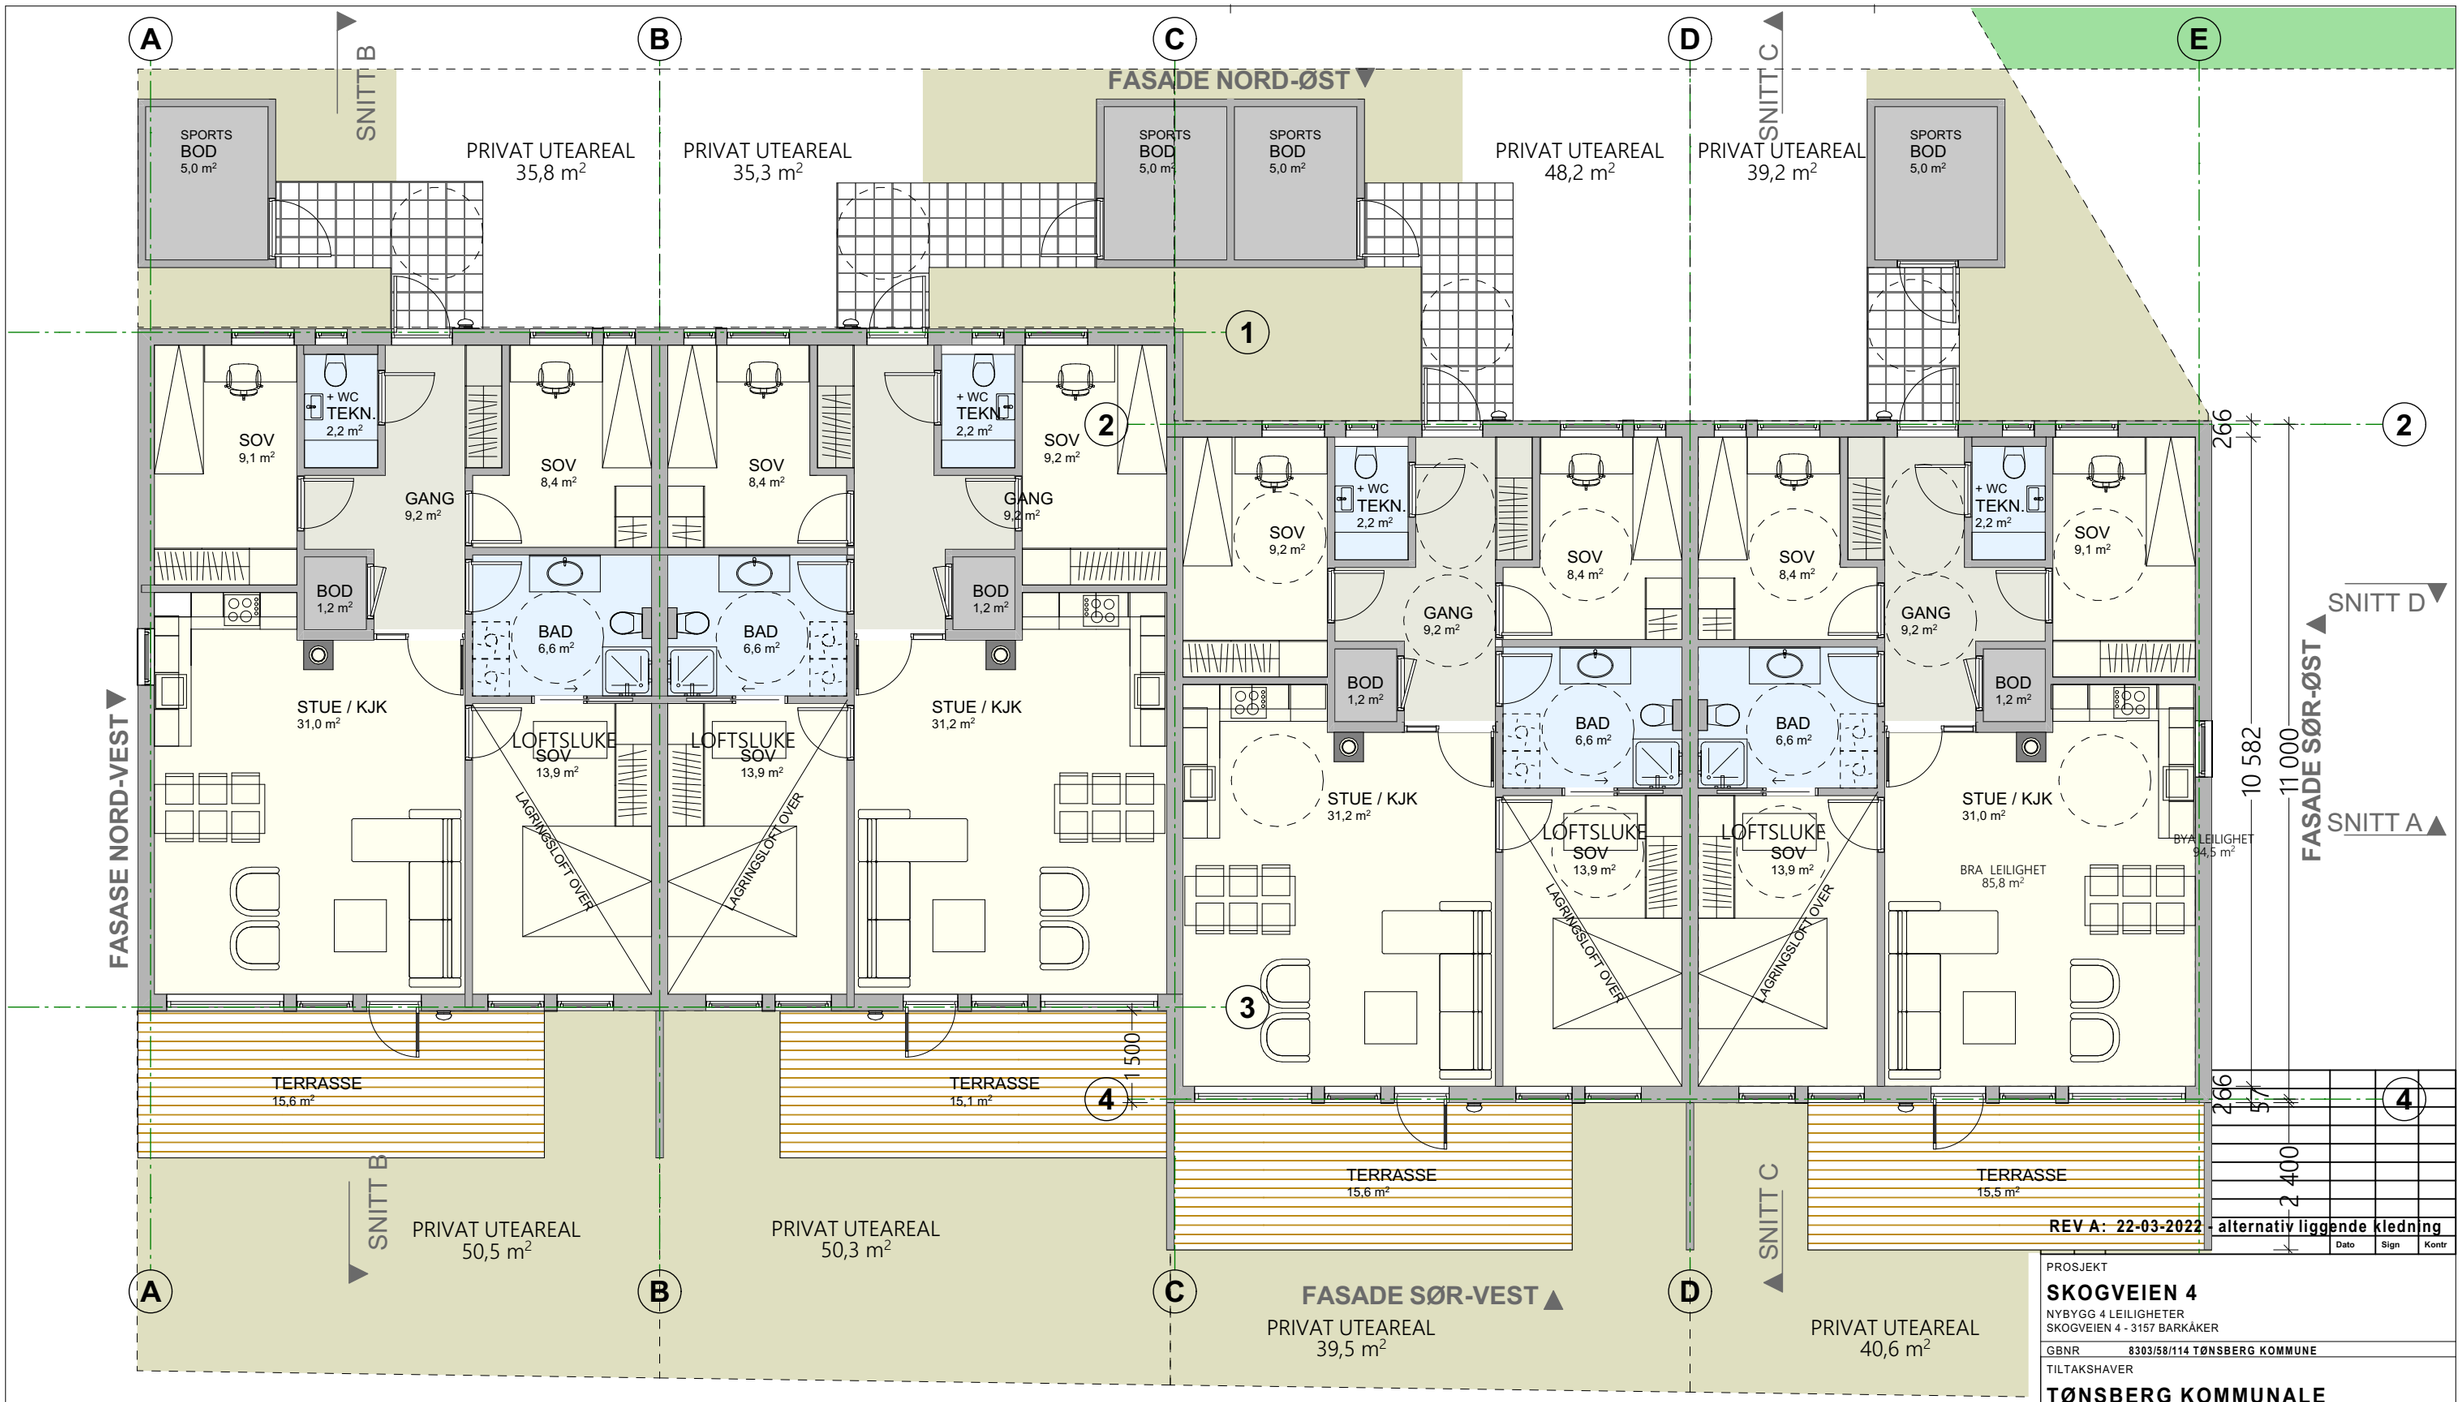

REV A: 22-03-2022 - alternativ liggende kledning

Dato	Sign	Kontr

PROSJEKT

SKOGVEIEN 4

NYBYGG 4 LEILIGHETER
SKOGVEIEN 4 - 3157 BARKÅKER

GBNR 8303/58/114 TØNSBERG KOMMUNE

TILTAKSHAVER

TØNSBERG KOMMUNALE EIENDOMSUTVIKLING

PROSJEKTLEDER: SVEIN WENSAAS

TITTEL

PLAN 1 ETASJE M100

SOM BYGGET	MÅLESTOKK	TEGNINGSNR.
ARBEIDSTEGNING	1:100 A3	E7 A20-03 REV A
PROSJEKTERINGSTEGNING	DATO OPPRETTET	PROSJEKTNR.
TILBUDSTEGNING	21-10-2021	21-146
SØKNADSTEGNING	TEGNET/KONT.	FILNAVN
SKISSEPROSJEKT	KS - KL/HT/SBS	21-146 SKOGV4 2022-03-22 TILBUDSTEGN.pln

Re Arkitektur AS

REV A: 22-03-2022

MNAL ARKITEKTBEDRIFTENE
POSTBOKS 40, 3164 REVETAL, TLF. 33 06 19 00