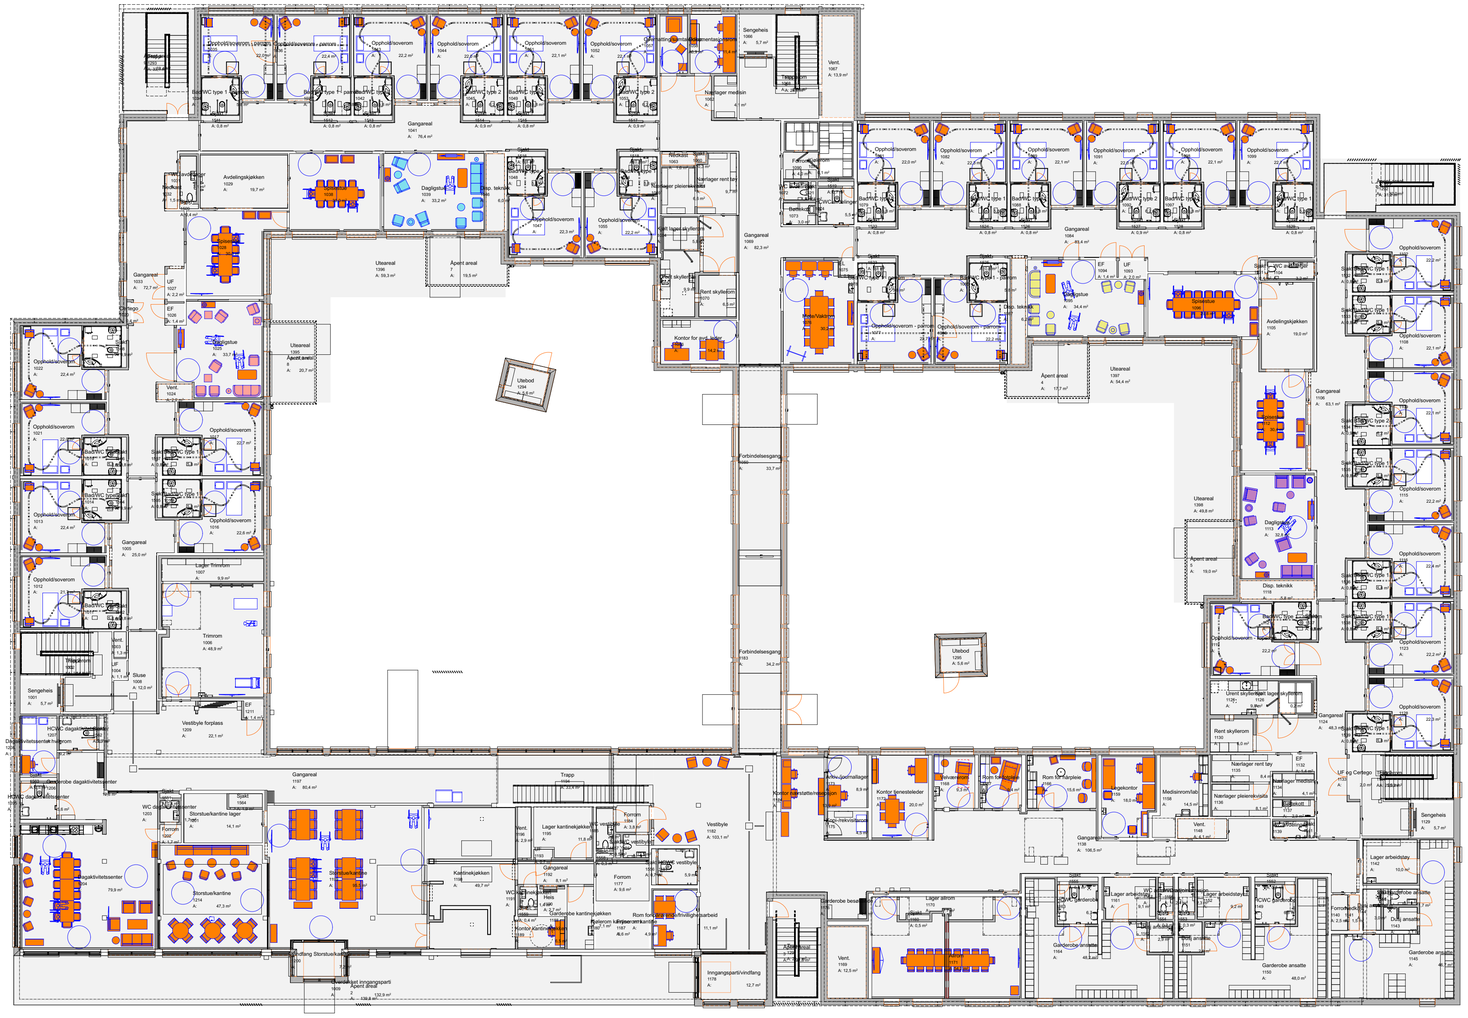

Rev. nr	Beskrivelse	Dato	Sign.	Kontroll
B	Rev. møblering daglig- og spisestue PE. Tilbakemeldinger fra brukerrelkonsepter	14.02.22	SC	EB
A	Liten justering på plassering av arbeidsbord i resepsjon	20.12.21	SC	EB

Eiendom	Fag	Bygg-nummer	Etasje	System-kode	Type tegn.	Løpenr	Proj. fase	Rev.	Status
011278	I	C	1	200	20	100		B	

Prosjekteringsgruppen:

PG IARK: CADI

cadi INTERIØRARKITEKTER

Mål kan avvike fra tegning. Alle mål må kontrolleres på byggeplass

Lokaliseringsfigur:

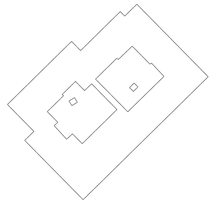

Fase: Detaljprosjekt

- Markering ny anskaffelse konsept 5 LØST INVENTAR
- Markering ny anskaffelse konsept 4 LØST INVENTAR
- Markering ny anskaffelse konsept 3 LØST INVENTAR
- Markering ny anskaffelse konsept 2 LØST INVENTAR
- Markering ny anskaffelse konsept 1 LØST INVENTAR
- Markering ny anskaffelse LØST INVENTAR
- Markering annen leveranse (BH)
- FAST INVENTAR (TE/ARK)

Fase: Detaljprosjekt

Tittel:
Oksenøya senter, BBS

PLAN 1
Møbleringsplan
leveranse løst inventar

Godkjent

Kontroll prosjekt:

Sign.	Kontroll
SC	EB

Filnavn
011278-I-C-1-200-20-100

Dato:
01.03.21

Målestokk
1:200 i A1

Kontroll utførende

Sign.	Kontroll

Tegningsnummer:

Eiendom	Fag	Bygg-nummer	Etasje	System-kode	Type tegn.	Løpenr	Proj. fase	Rev.	Status
011278	I	C	1	200	20	100		B	