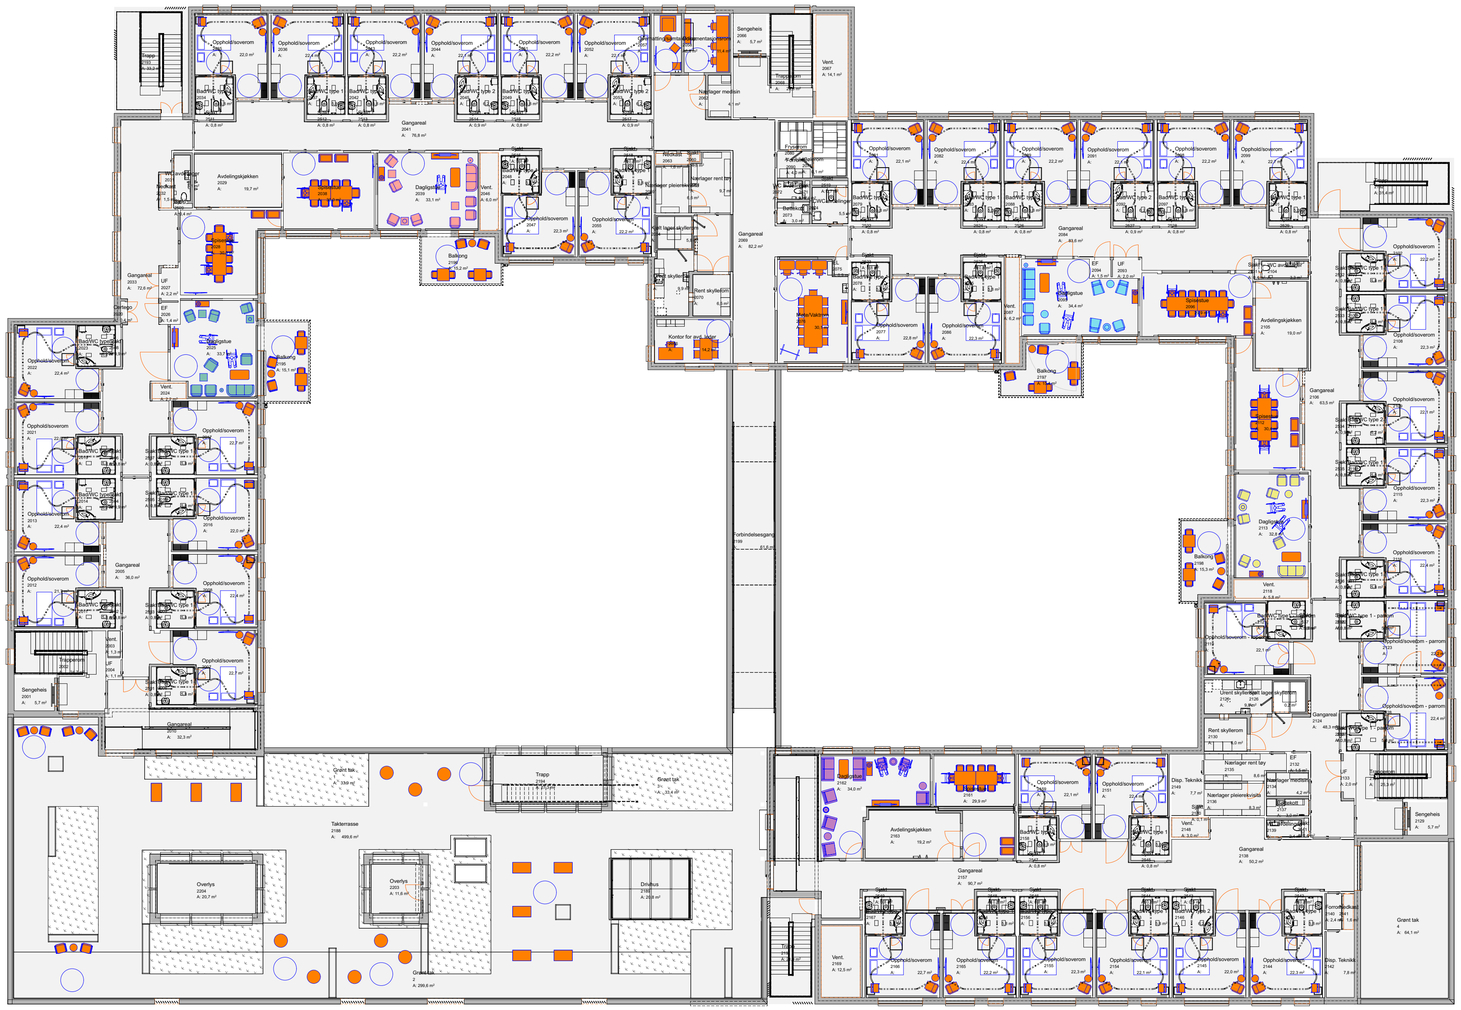

Rev. nr	Beskrivelse	Dato	Sign.	Kontroll
B	Rev. møblering daglig- og spisestue PE. Utbakemeldinger fra brukermøte/konsepter	14.02.22	SC	EB
A	Plassering av utemøbler i balkonger og takterrasse	26.03.21	SC	EB

Eiendom	Fag	Bygg-nummer	Etasje	System-kode	Type tegn.	Løpenr.	Proj. fase	Rev.	Status
011278	I	C	2	200	20	100		B	

Prosjekteringsgruppen:

PG IARK: CADI

cadi INTERIØRARKITEKTER

Mål kan avvike fra tegning. Alle mål må kontrolleres på byggeplass

Lokaliseringsfigur:

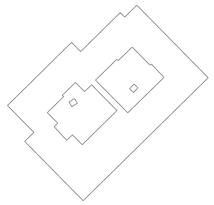

Fase: Detaljprosjekt

- Markering ny anskaffelse konsept 5 LØST INVENTAR
- Markering ny anskaffelse konsept 4 LØST INVENTAR
- Markering ny anskaffelse konsept 3 LØST INVENTAR
- Markering ny anskaffelse konsept 2 LØST INVENTAR
- Markering ny anskaffelse konsept 1 LØST INVENTAR
- Markering ny anskaffelse LØST INVENTAR
- Markering annen leveranse (BH)
- FAST INVENTAR (TE/ARK)

Fase: Detaljprosjekt

Tittel:

Oksenøya senter, BBS

PLAN 2
Møbleringsplan
leveranse løst inventar

Godkjent

Kontroll prosjekt:

Sign.	Kontroll
SC	EB

Filnavn: 011278-I-C-2-200-20-100

Dato: 01.03.21

Målestokk: 1:200 i A1

Kontroll utførende

Sign.	Kontroll

Tegningsnummer:

Eiendom	Fag	Bygg-nummer	Etasje	System-kode	Type tegn.	Løpenr.	Proj. fase	Rev.	Status
011278	I	C	2	200	20	100		B	