


Rev. nr	Beskrivelse	Dato	Sign.	Kontroll
B	Rev. mobilisering og/og splittet på	14.02.22	SC	EB
A	Plasering av diameter balkonger	28.03.21	SC	EB

Elendom	Fag	Byggnummer	Etasje	Systemkode	Type tegn.	Lappnr	Proj. fase	Rev.	Status
011278	I	C	4	200	20	100	B		

Prosjekteringsgruppen:
 PG ANK: CADI



Mål kan avvike fra tegning. Alle mål må kontrolleres på byggeplass.

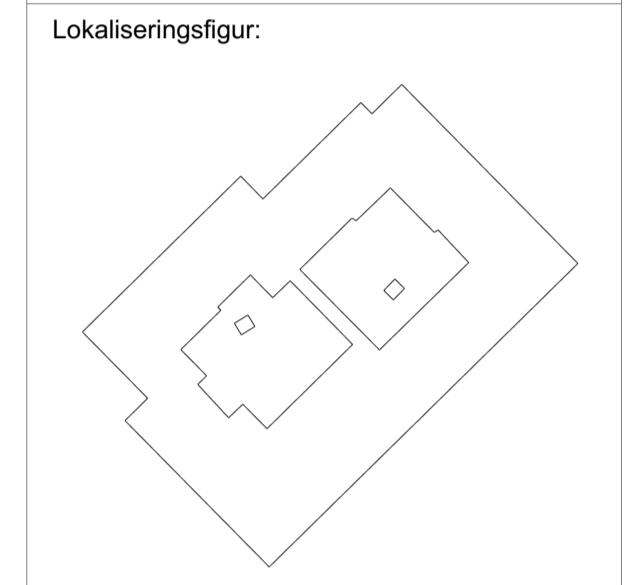

Fase: Detaljprosjekt

- Markering ny anskaffelse konsept 5 LØST INVENTAR
- Markering ny anskaffelse konsept 4 LØST INVENTAR
- Markering ny anskaffelse konsept 3 LØST INVENTAR
- Markering ny anskaffelse konsept 2 LØST INVENTAR
- Markering ny anskaffelse konsept 1 LØST INVENTAR
- Markering ny anskaffelse LØST INVENTAR
- Markering annen leveranse (BH)
- FAST INVENTAR (TE/ARK)

Fase: Detaljprosjekt

Tittel: Oksenøya senter, BBS		Godkjent	
PLAN 4 Møbleringsplan leveranse løst inventar		Kontroll prosjekt: Sign. Kontroll SC EB	
Filnavn 011278-CA-200-20-100		Filnavn	
Dato 01.03.21		Dato	
Målestokk 1:200 i A1		Målestokk	
Kontroll utførende Sign. Kontroll		Kontroll utførende	

Elendom	Fag	Byggnummer	Etasje	Systemkode	Type tegn.	Lappnr	Proj. fase	Rev.	Status
011278	I	C	4	200	20	100	B		