



Fasade Øst  
1 : 100

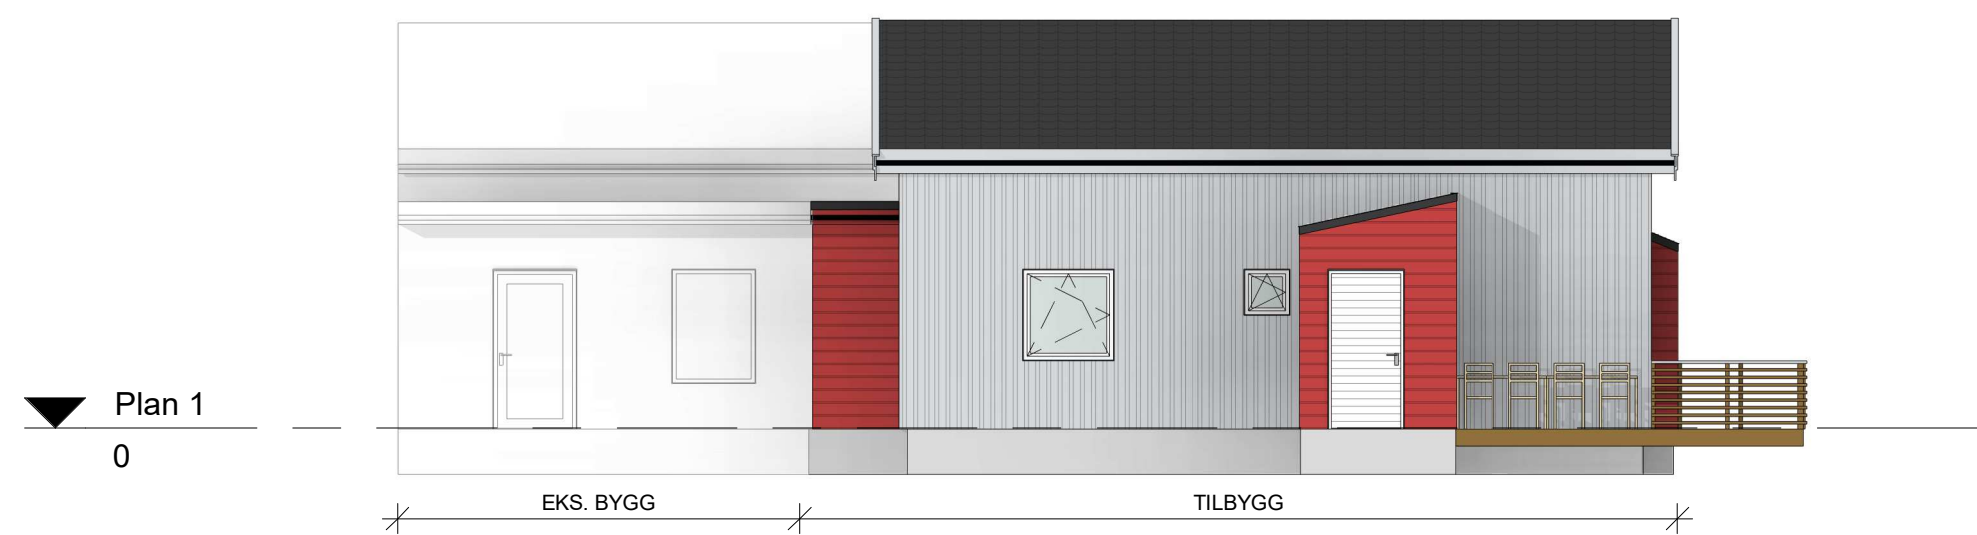

Fasade Sør  
1 : 100



Fasade Vest  
1 : 100

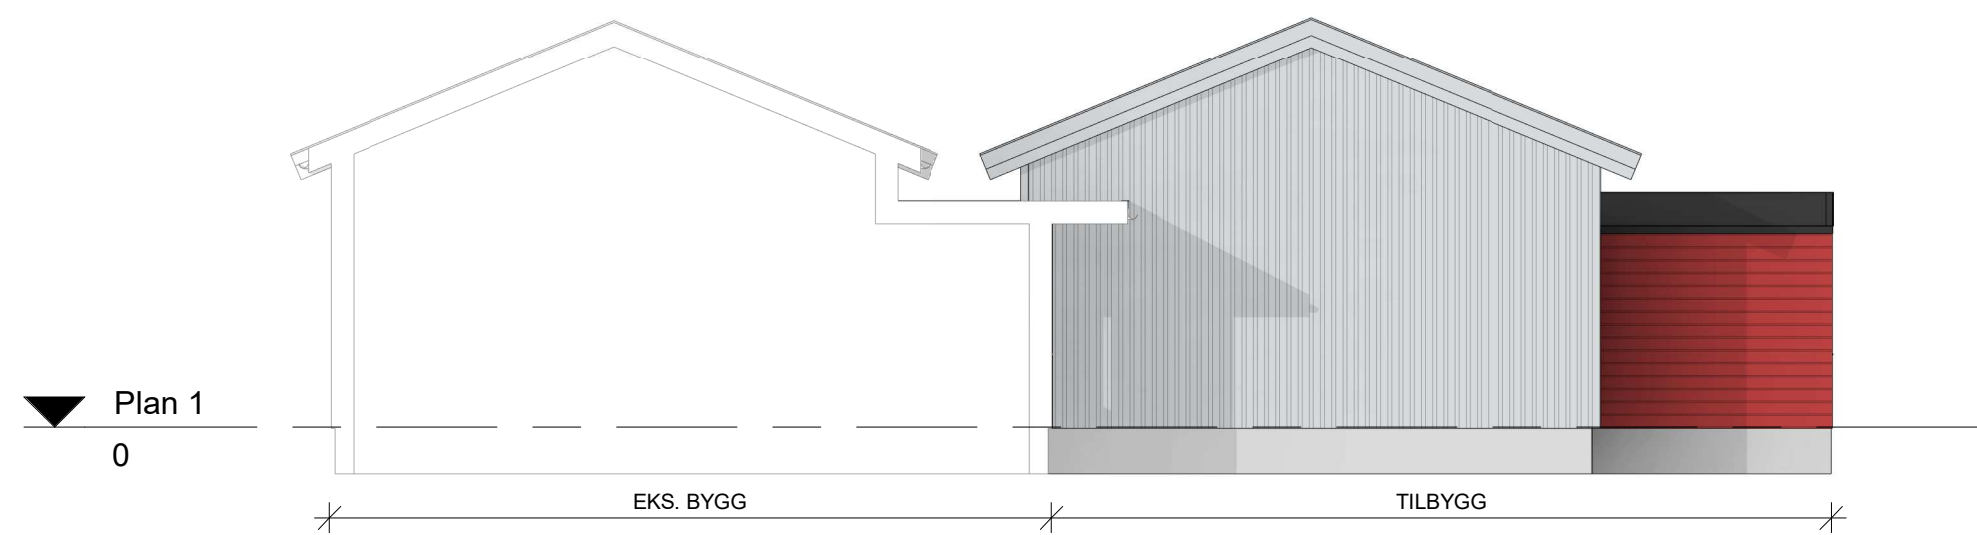

Fasade Nord  
1 : 100

Revisjon	Revisjonstekst	Rev. av	Rev. dato
----------	----------------	---------	-----------

V	VVS	
F	Brann	
E	Elektro	
B	Byggeteknikk	
A	Arkitekt	
Fagkode	Fag	Aktør

C:\Users\khf\OneDrive - Nordplan AS\Dokumenter\21162 Givravegen - Sentralfil\_R21\_khf@nordplan.no

**nordplan**  
 arkitektur  
 konstruksjon  
 landskap

Tiltakshavar  
**Nord-Fron Kommune**

Tiltak  
**Givravegen - ny omsorgsbustad**

Teikning av <b>Fasader</b>	Teikna av: 2022.05.06 KHF Sist kontrollert: 2022.05.06 LM Sjekkliste:
-------------------------------	---

Teikning type  
**Anbudstegning**

Mål	Prosj.nr.	Teikn.nr.	Ark	Rev
1 : 100	21162	A46.20	A2	