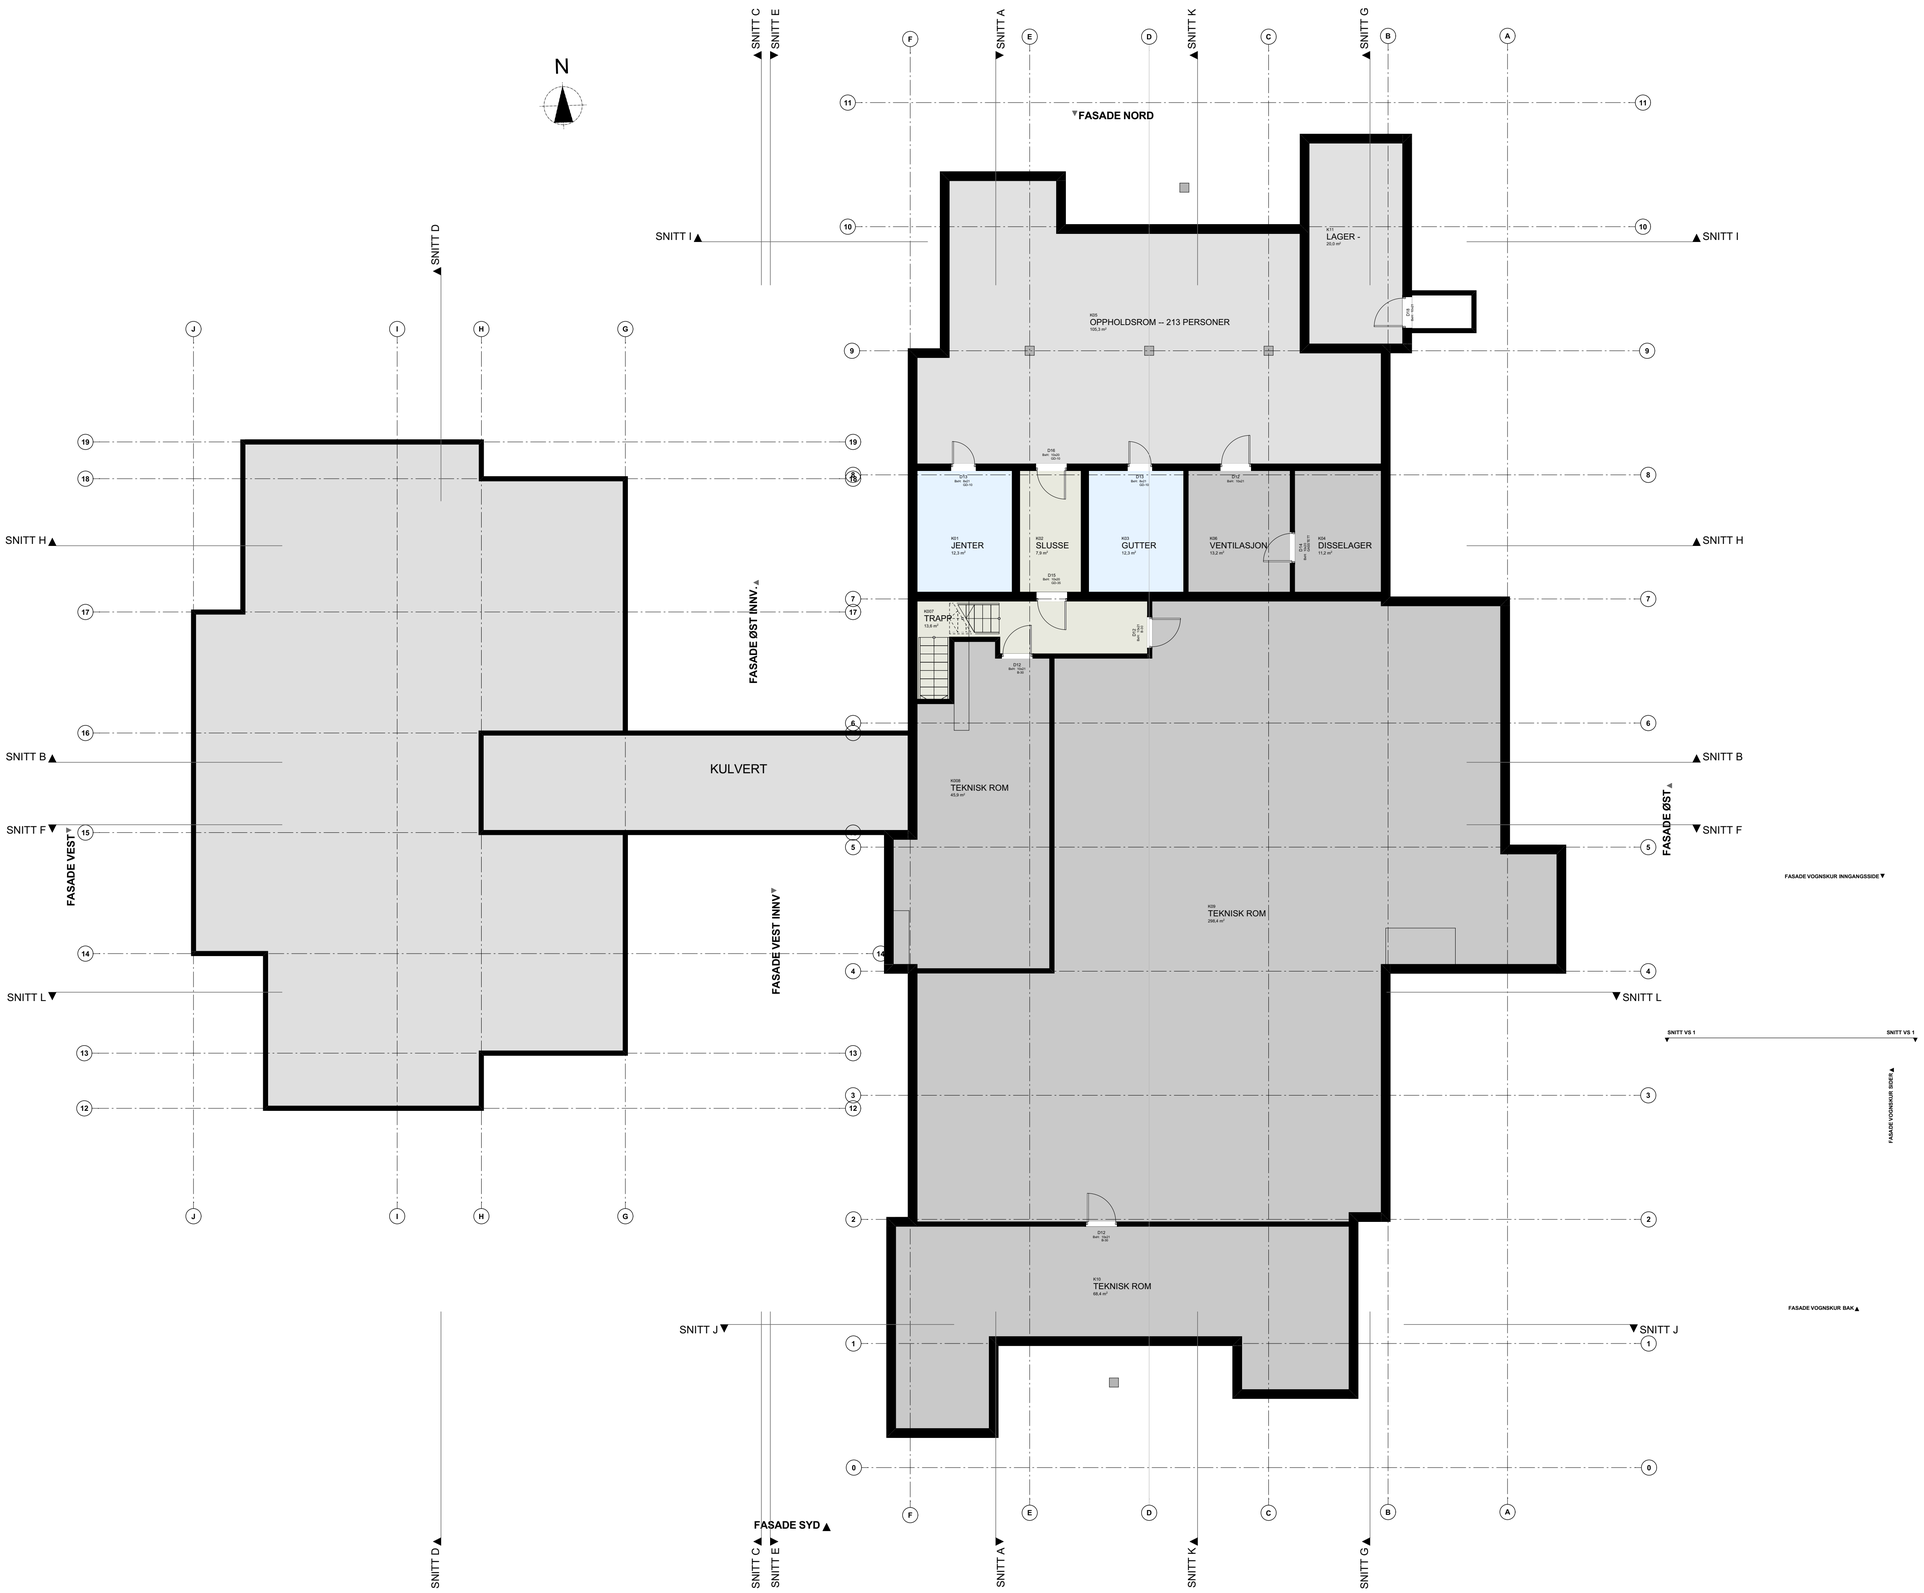

TITTEL

KJELLER PLAN M:100 - EKSISTERENDE

TEGNINGSNR.	MÅLESTOKK
A20-02	1:100

REV.	BESKRIVELSE	DATO

PROSJEKT

HOGSNES BARNEHAGE

OMBYGGING - REHABILITERING
LARVEVEIEN 31 - 3172 VEAR

PROSJEKTNR.	22-104	TEGN./KONT.	KS/HT
GBNR	48/1/0/0 TØNSBERG KOMMUNE		
FILNAVN	22-104 HOGS 2022-03-24.pln		

TILTAKSHAVER

TØNSBERG KOMMUNALE - EIENDOMSUTVIKLING

SVEIN WENSAAS

TOTALENTREPRENØR

TITTEL

KJELLER PLAN M:100 - EKSISTERENDE

MÅLESTOKK		DATO OPPRETTET	TEGNINGSNR.
1:100	A1	15-01-2022	A20-02
1:200	A3	REV:24-03-2022	

- SOM BYGGET
- ARBEIDSTEGNING
- PROSJEKTERINGSTEGNING
- TILBUDSTEGNING
- SØKNADSTEGNING
- ■ SKISSEPROSJEKT

Re Arkitektur AS

MNAL ARKITEKTBEDRIFTENE
POSTBOKS 40, 3164 REVETAL, TLF. 33 06 19 00