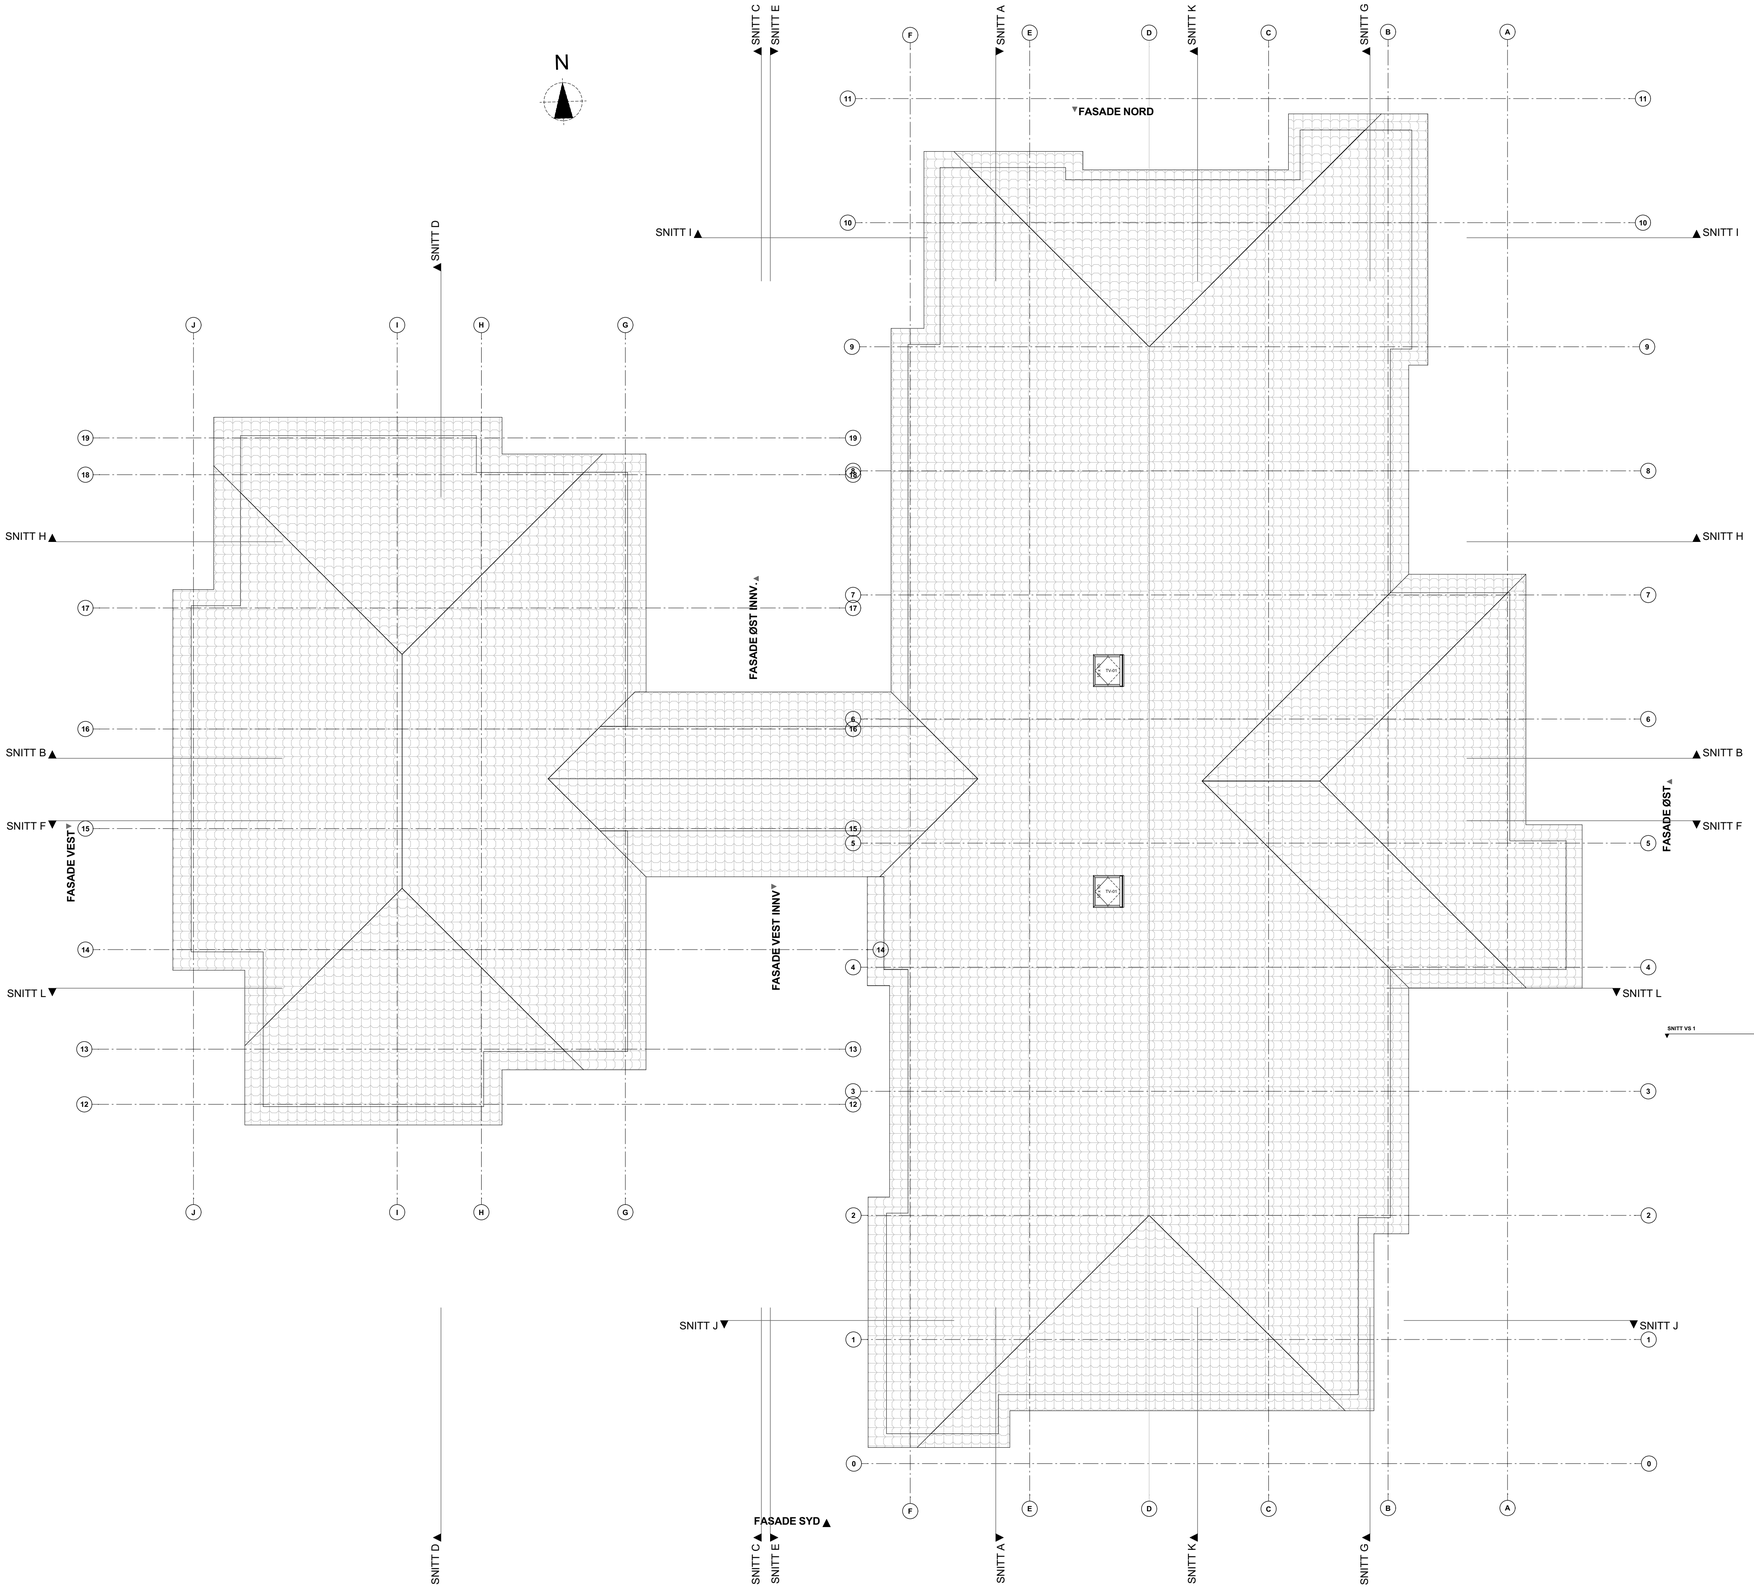

TITTEL
TAK PLAN M:100 - EKSISTERENDE

TEGNINGSNR.	MÅLESTOKK
A20-03	**1:100**

N

REV.	BESKRIVELSE	DATO

PROSJEKT
HOGSNES BARNEHAGE
OMBYGGING - REHABILITERING
LARVEVEIEN 31 - 3172 VEAR

PROSJEKTNR.	**22-104**	TEGN./KONT. KS/HT
GBNR	**48/1/0/0 TØNSBERG KOMMUNE**	
FILNAVN	22-104 HOGS 2022-03-24.pln	

TILTAKSHAVER
TØNSBERG KOMMUNALE - EIENDOMSUTVIKLING
SVEIN WENSAAS

TOTALENTREPRENØR

TITTEL
TAK PLAN M:100 - EKSISTERENDE

MÅLESTOKK		DATO OPPRETTET	TEGNINGSNR.
1:100	**A1**	**15-01-2022**	**A20-03**
1:200	**A3**	**REV:24-03-2022**	

- SOM BYGGET
- ARBEIDSTEGNING
- PROSJEKTERINGSTEGNING
- TILBUDSTEGNING
- SØKNADSTEGNING
- ■ SKISSEPROSJEKT

ReArkitektur AS
MNAL ARKITEKTBEDRIFTENE
POSTBOKS 40, 3164 REVETAL, TLF. 33 06 19 00