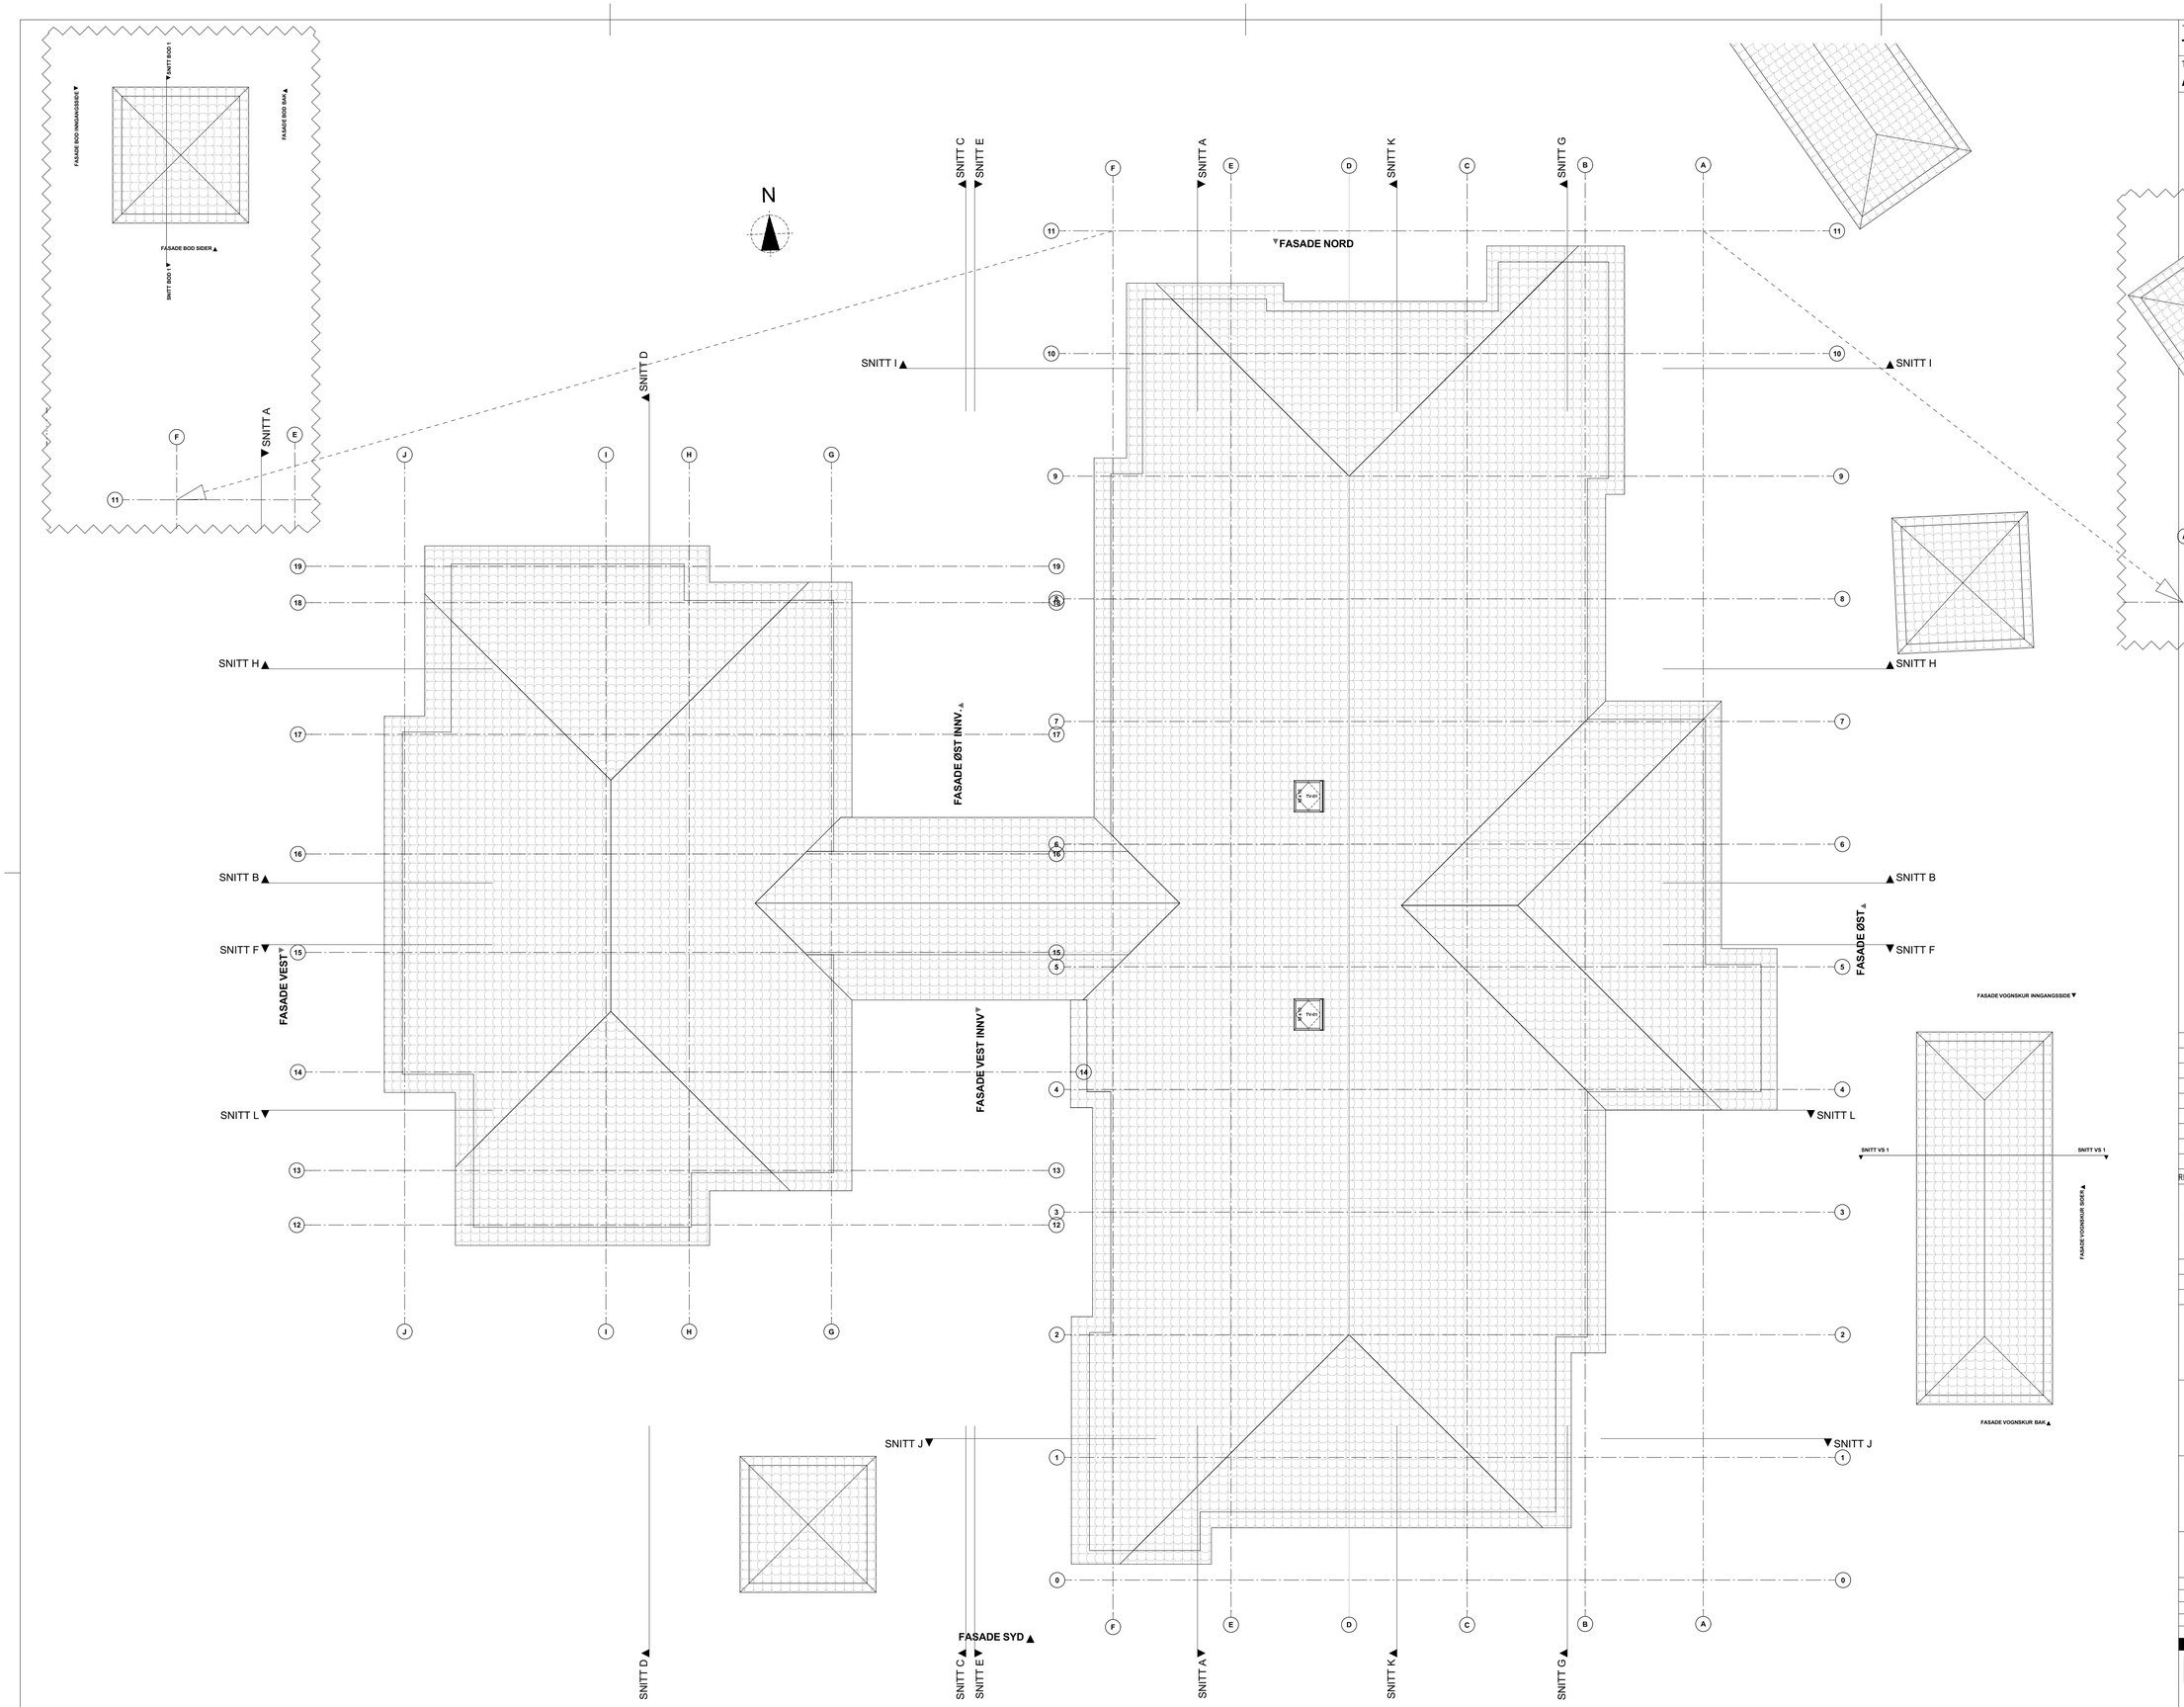

TITTEL

TAKPLAN M:100 - NY

TEGNINGSNR. **A22-102** | MÅLESTOKK **1:100**

REV	BESKRIVELSE	DATO

PROSJEKT

HOGSNES BARNEHAGE

OMBYGGING - REHABILITERING
LARVEVEIEN 31 - 3172 VEAR

PROSJEKTNR.	**22-104**	TEGN./KONT. KS/HT
GBNR	**48/1/0/0 TØNSBERG KOMMUNE**	
FILNAVN	22-104 HOGS 2022-03-24.pln	

TILTAKSHAVER

TØNSBERG KOMMUNALE - EIENDOMSUTVIKLING

SVEIN WENSAAS

TOTALENTREPRENØR

TITTEL

TAKPLAN M:100 - NY

MÅLESTOKK		DATO OPPRETTET	TEGNINGSNR.
1:100	**A1**	**15-01-2022**	**A22-102**
1:200	**A3**	**REV:24-03-2022**	

- SOM BYGGET
- ARBEIDSTEGNING
- PROSJEKTERINGSTEGNING
- TILBUDSTEGNING
- SØKNADSTEGNING
- ■ SKISSEPROSJEKT

Re Arkitektur AS

MNAL ARKITEKTBEDRIFTENE
POSTBOKS 40, 3164 REVETAL, TLF. 33 06 19 00