
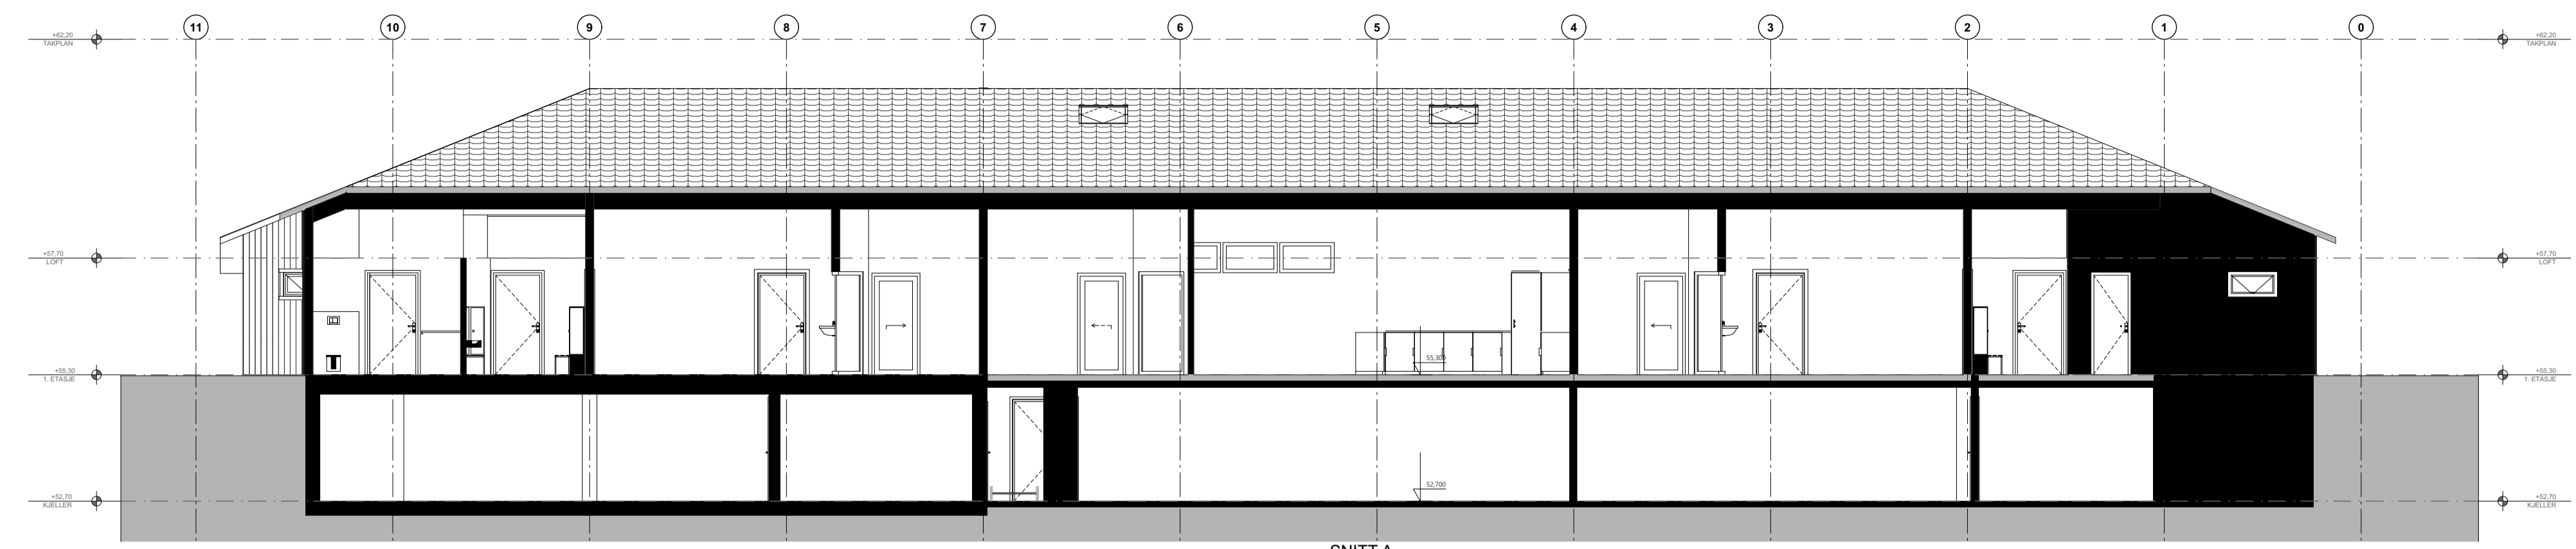



TITTEL  
**SNITT A-B-C-D-E NYE M:100**

TEGNINGSNR. **A30-01** MÅLESTOKK **1:100**

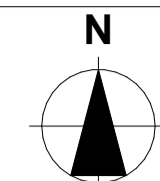


SNITT A

1:100

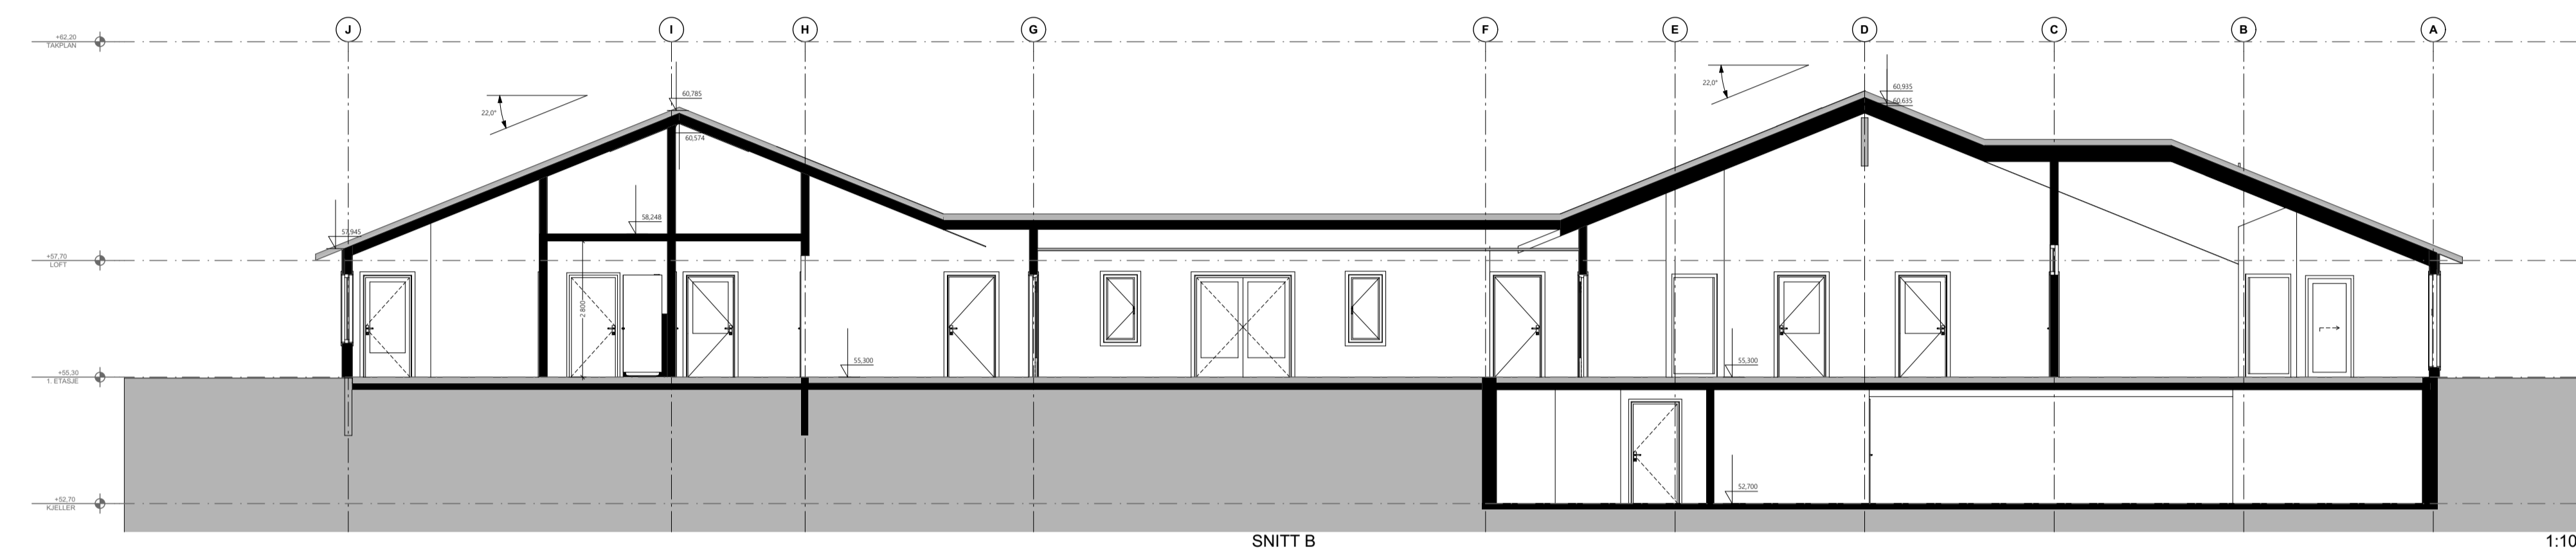


SNITT B

1:100

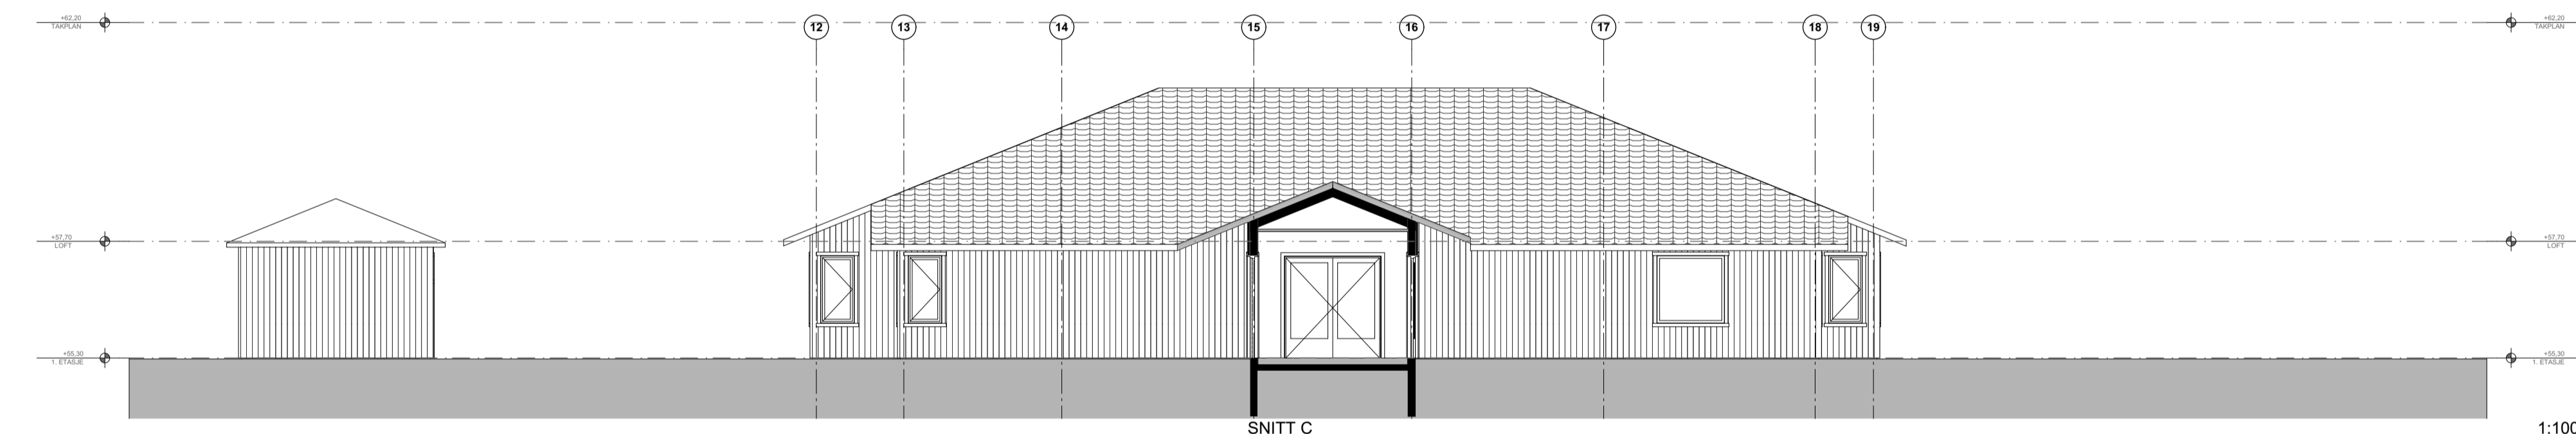


SNITT C

1:100

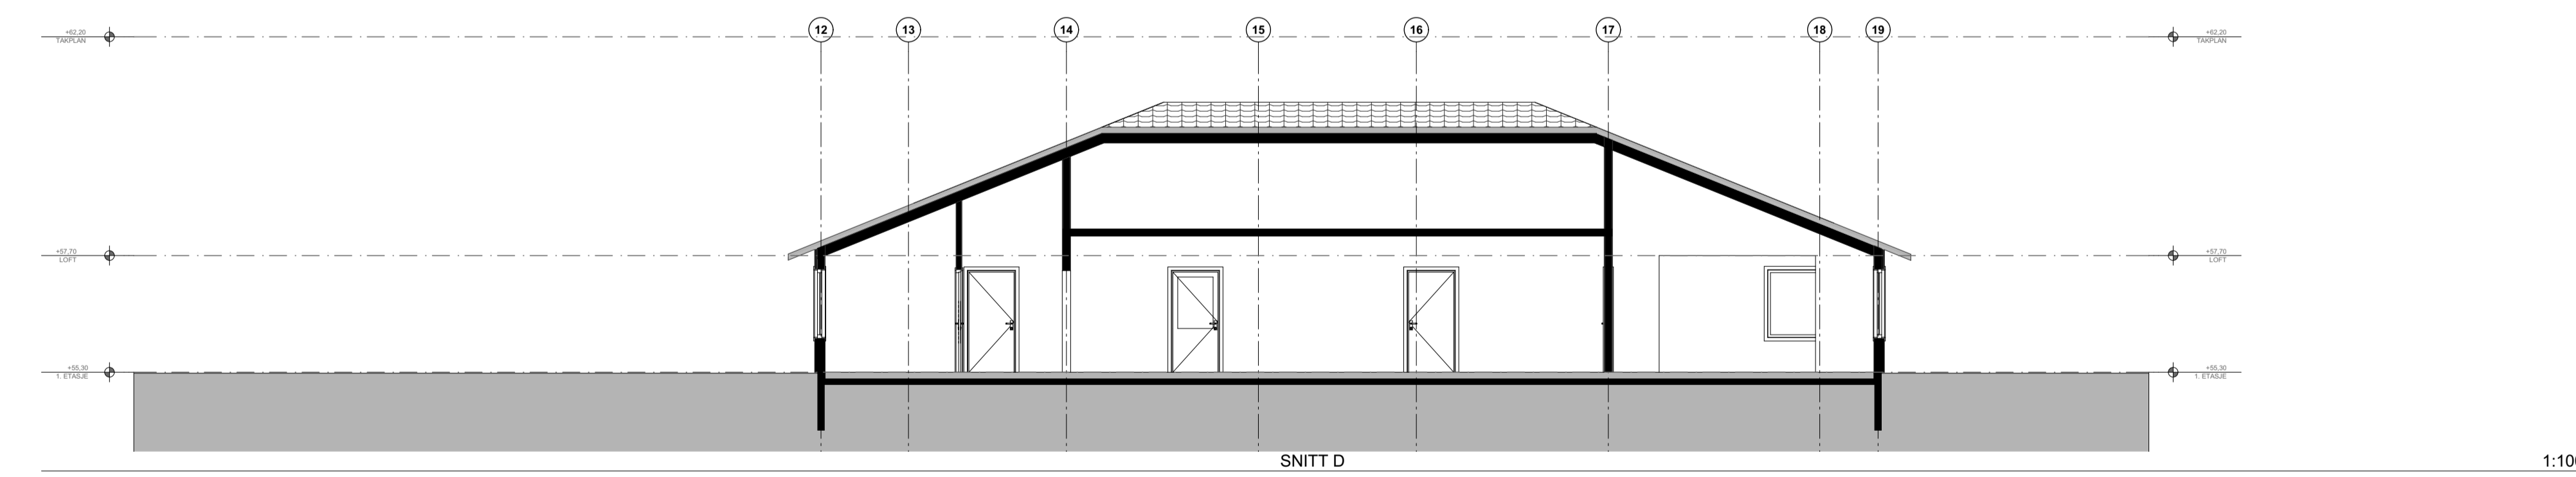

SNITT D

1:100

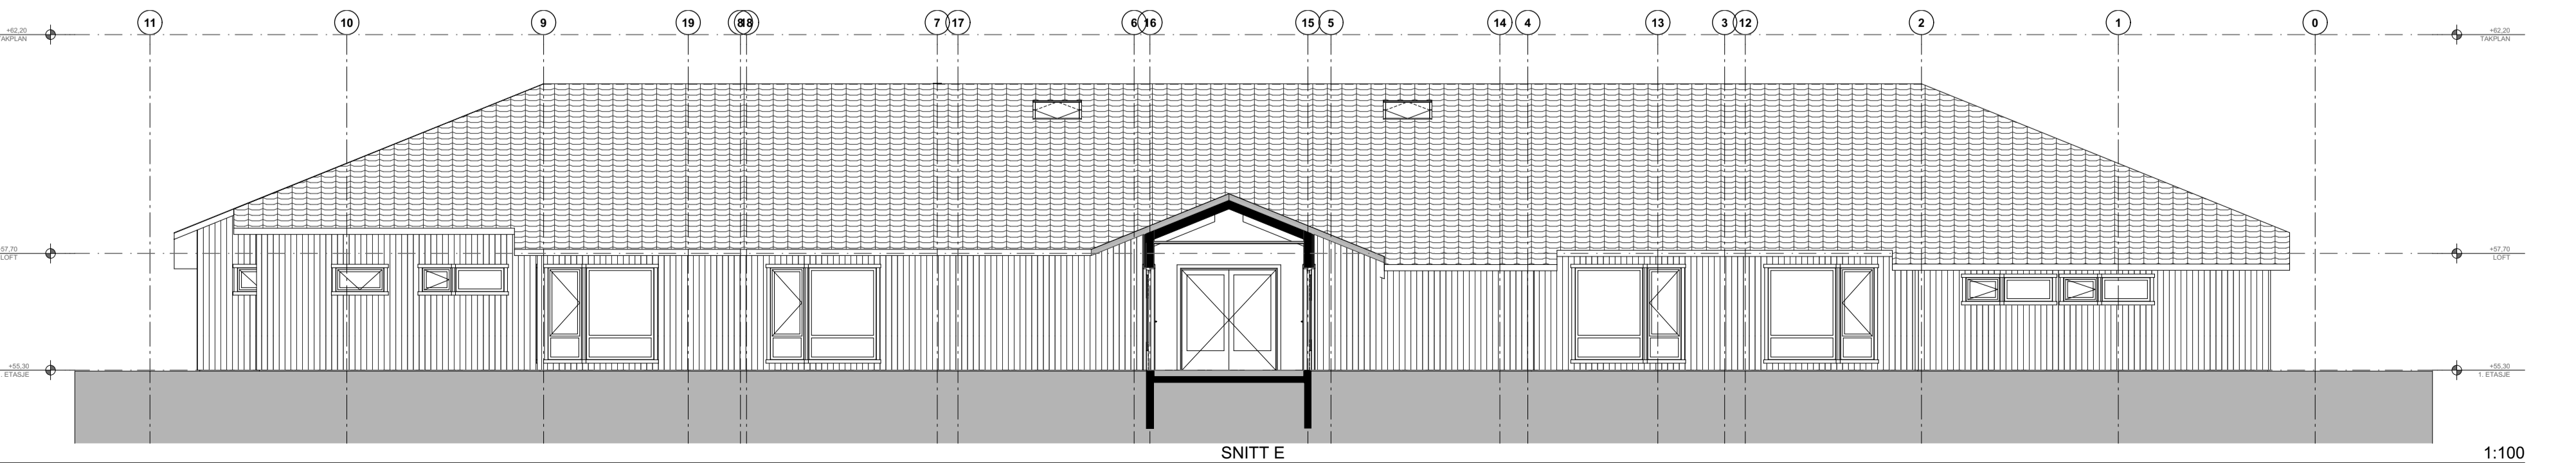

SNITT E

1:100

REV. BESKRIVELSE DATO

PROSJEKT  
**HOGSNES BARNEHAGE**  
OMBYGGING - REHABILITERING  
LARVEVEIEN 31 - 3172 VEAR

PROSJEKTNR. 22-104 TEGN./KONT. KS/HT  
GBNR 4811/09 TØNSBERG KOMMUNE  
FILNAVN 22-104 HOGS 2022-03-24.pn

TILTAKSHAVER  
**TØNSBERG KOMMUNALE -  
EIENDOMSUTVIKLING**  
SVEIN WENSAAS

TOTALENTREPRENØR

TITTEL  
**SNITT A-B-C-D-E NYE M:100**

MÅLESTOKK 1:100 A1 15-01-2022 TEGNINGSNR. A30-01  
1:200 A3 REV:24-03-2022

SOM BYGGET  
ARBEIDSTEGNING  
PROSJEKTERINGSTEGNING  
TILBUDSTEGNING  
SØKNADSTEGNING  
SKISSEPROSJEKT

**Re**Arkitektur AS  
MNAL ARKITEKTBEDRIFTENE  
POSTBOKS 40, 3164 REVETAL, TLF. 33 06 19 00