



SNITT F

1:100

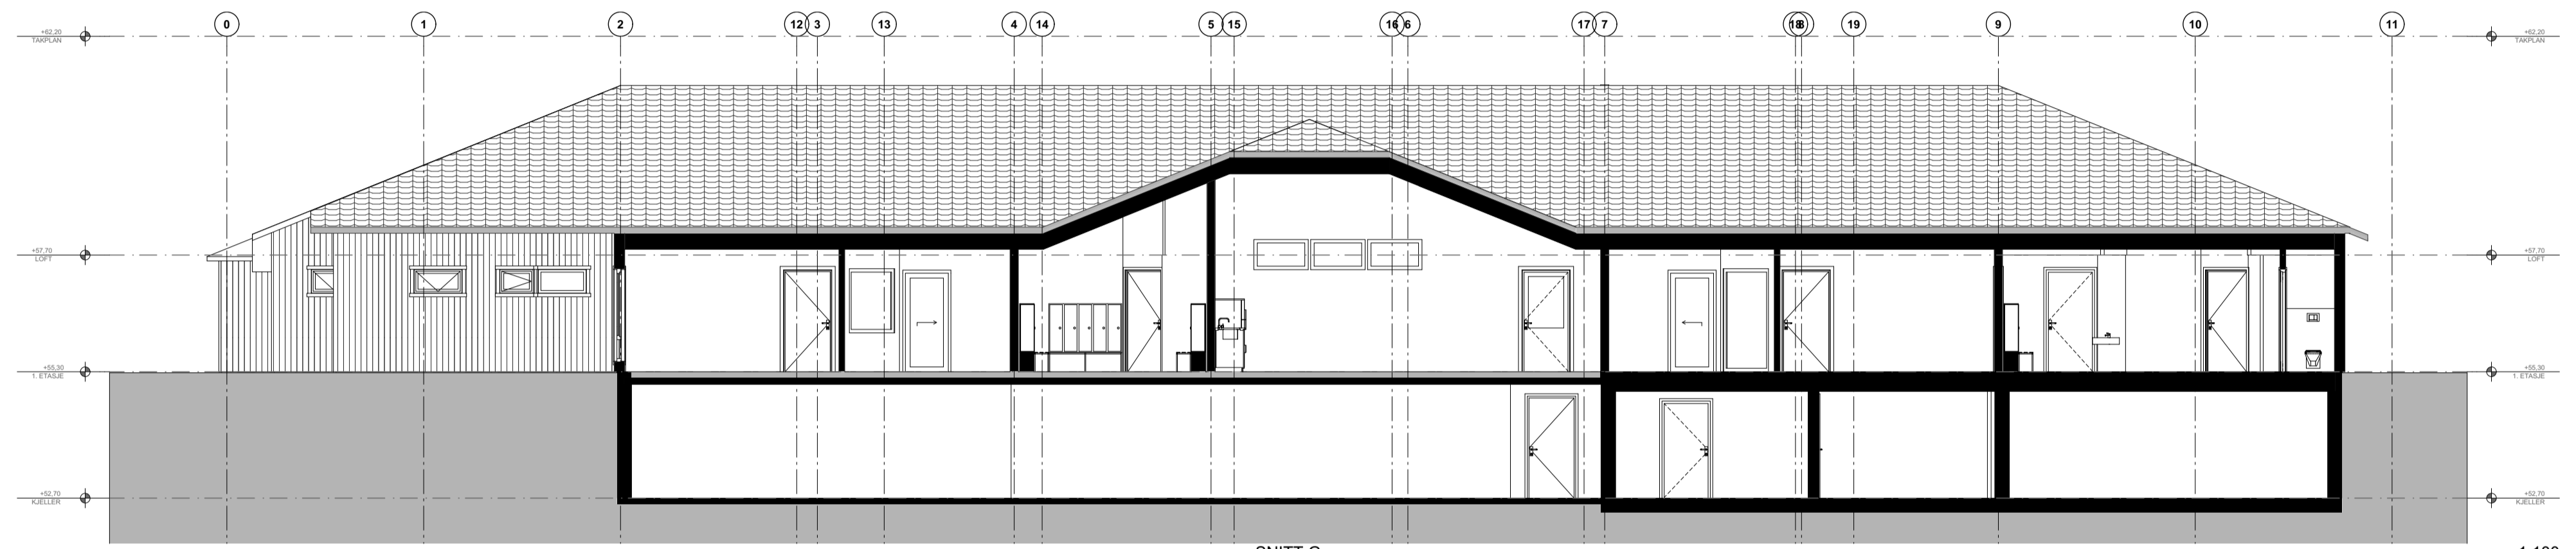


SNITT G

1:100

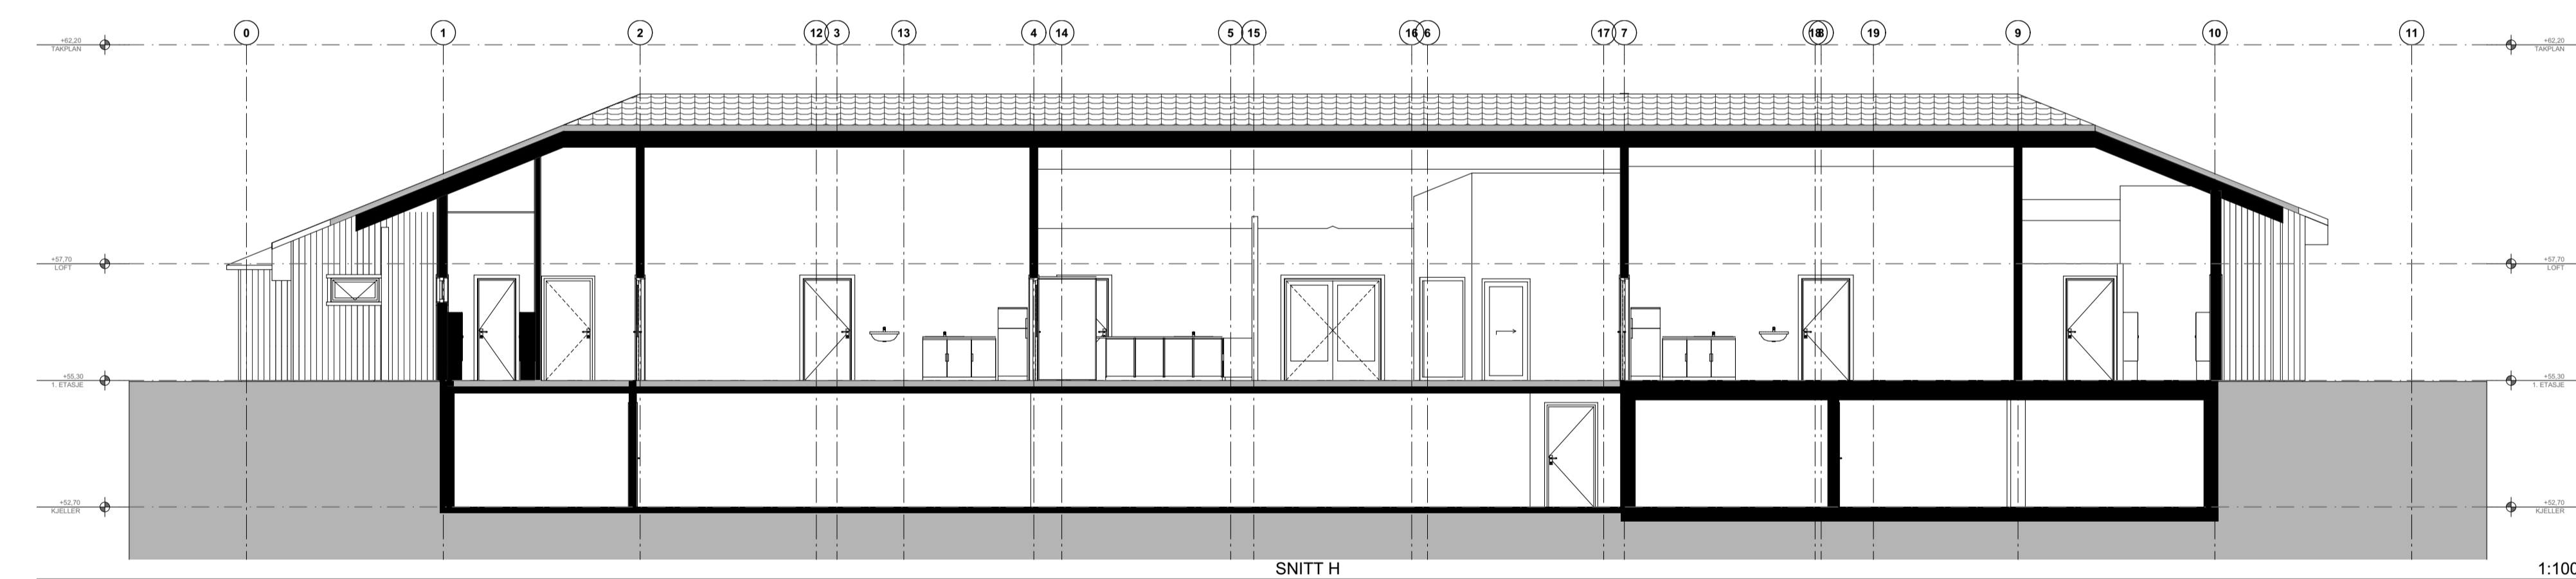

SNITT H

1:100

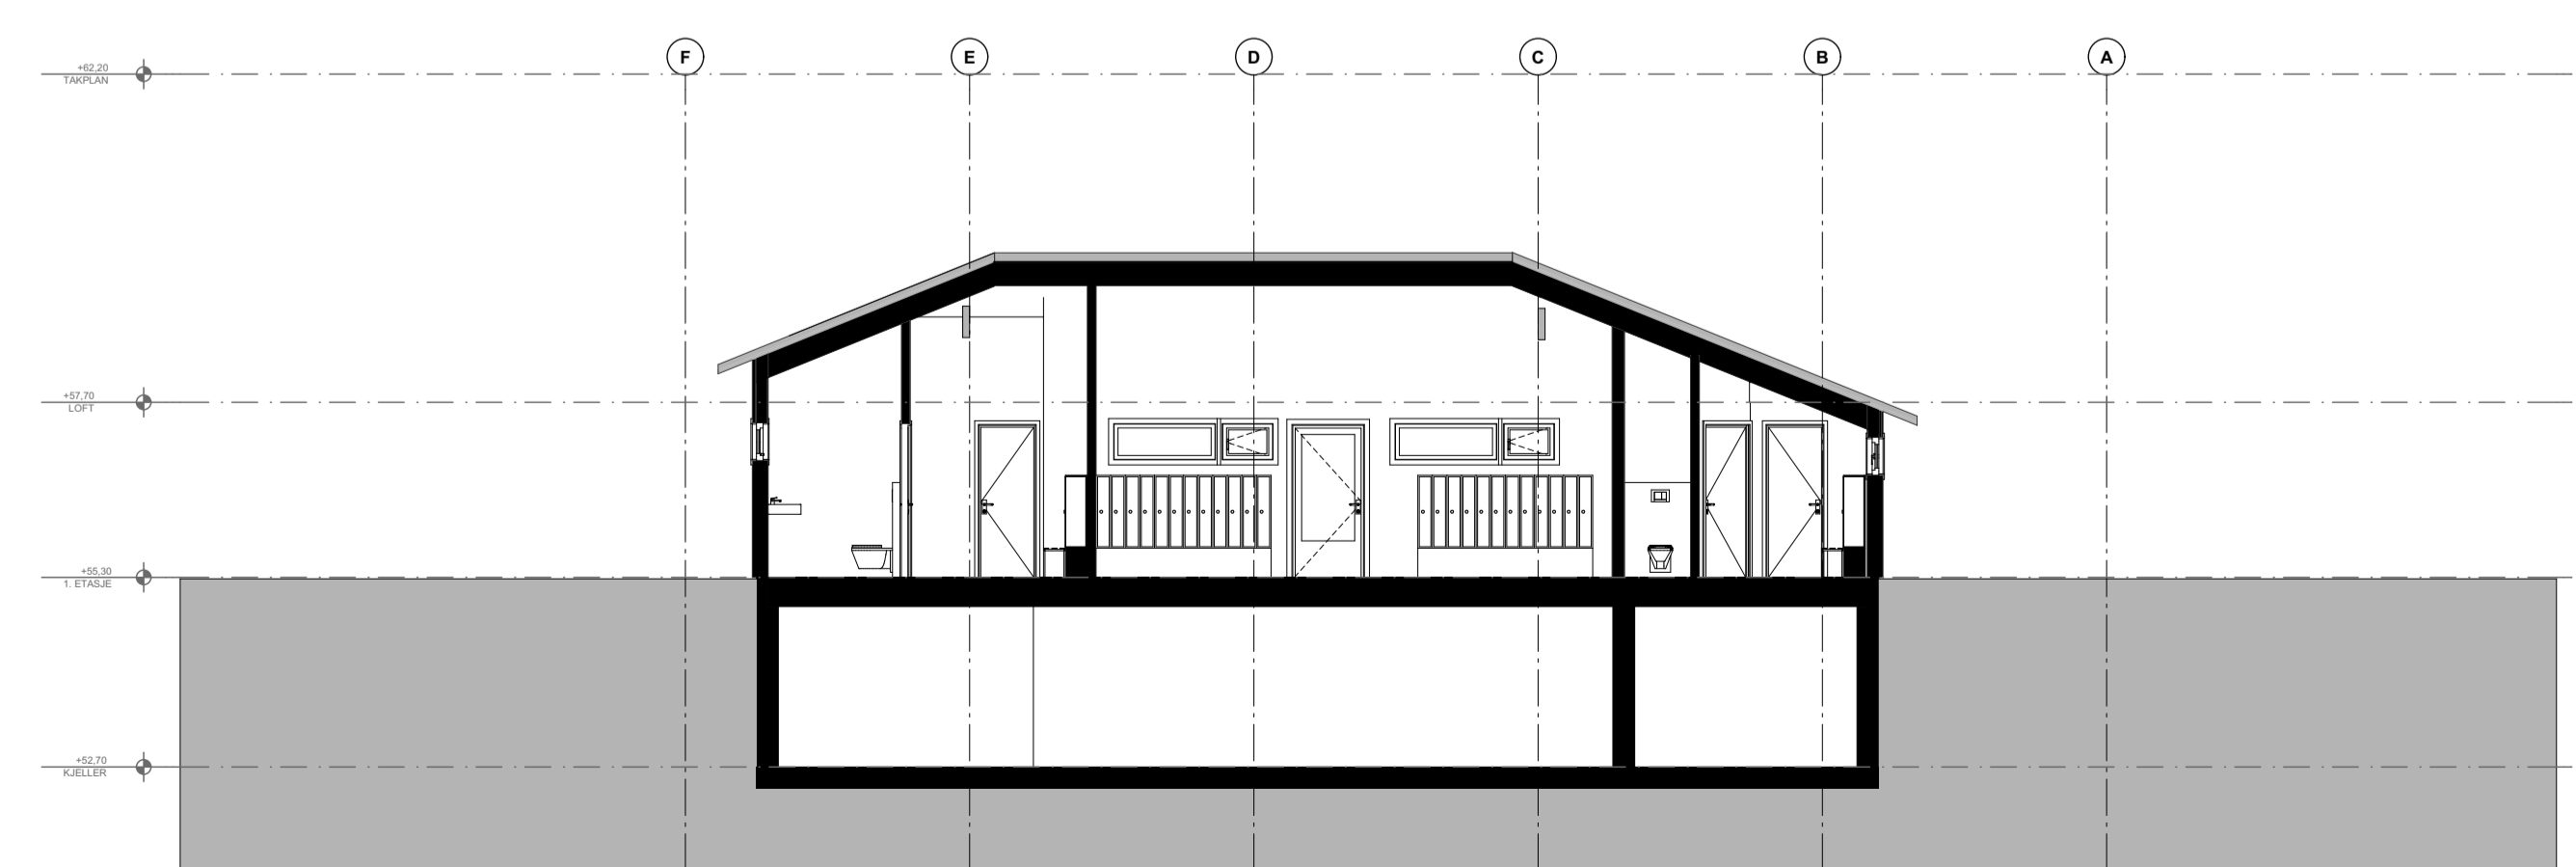


SNITT I

1:100

TITTEL  
**SNITT F-G-H-I NYE M:100**

TEGNINGSNR.  
**A30-02**

MÅLESTOKK  
**1:100**

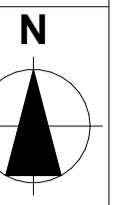

REV.	BESKRIVELSE	DATO

PROSJEKT  
**HOGSNES BARNEHAGE**  
OMBYGGING - REHABILITERING  
LARVEVEIEN 31 - 3172 VEAR

PROSJEKTNR. 22-104 TEGN./KONT. KS/HT  
GBNR 48/1/0/0 TØNSBERG KOMMUNE  
FILNAVN 22-104 HOGS 2022-03-24.ppt

TILTAKSHAVER  
**TØNSBERG KOMMUNALE - EIENDOMSUTVIKLING**  
SVEIN WENSAAS

TOTALENTREPRENØR

TITTEL  
**SNITT F-G-H-I NYE M:100**

MÅLESTOKK	DATO OPPRETTET	TEGNINGSNR.
1:100 A1	15-01-2022	A30-02
1:200 A3	REV:24-03-2022	

- SOM BYGGET
- ARBEIDSTEGNING
- PROSJEKTERINGSTEGNING
- TILBUDSTEGNING
- SØKNADSTEGNING
- SKISSEPROSJEKT

**Re**Arkitektur AS

MNAL ARKITEKTBEDRIFTENE  
POSTBOKS 40, 3164 REVETAL, TLF. 33 06 19 00