

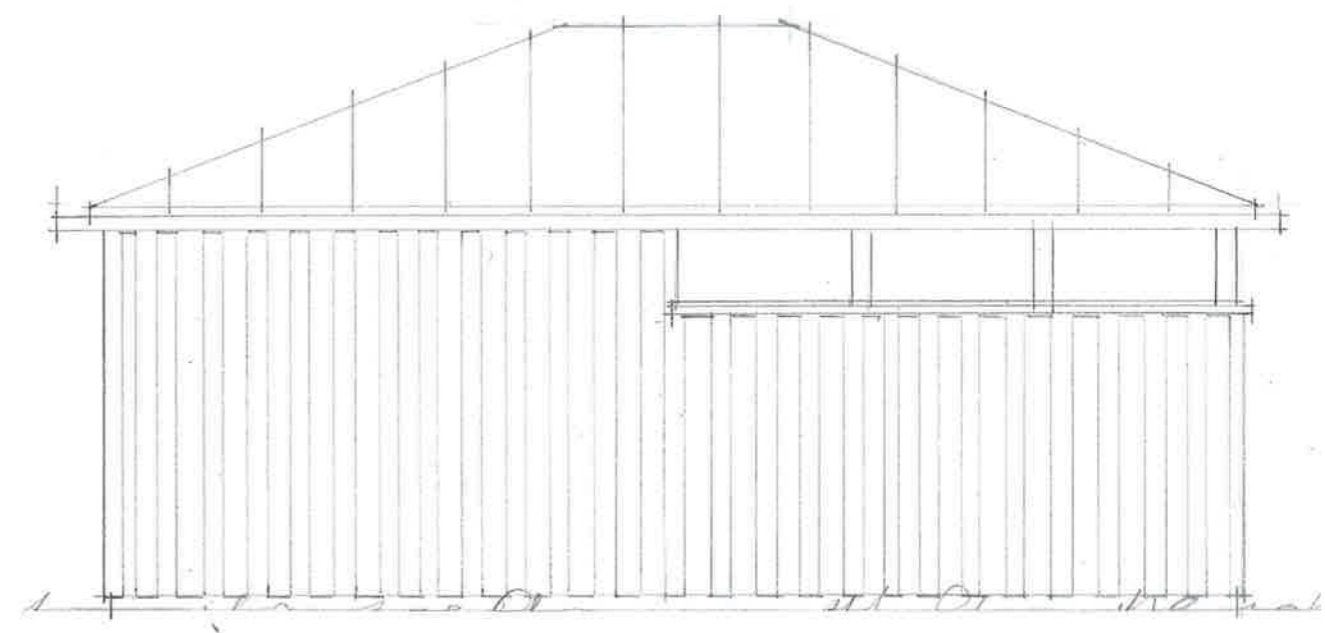


OPPRISS ØST

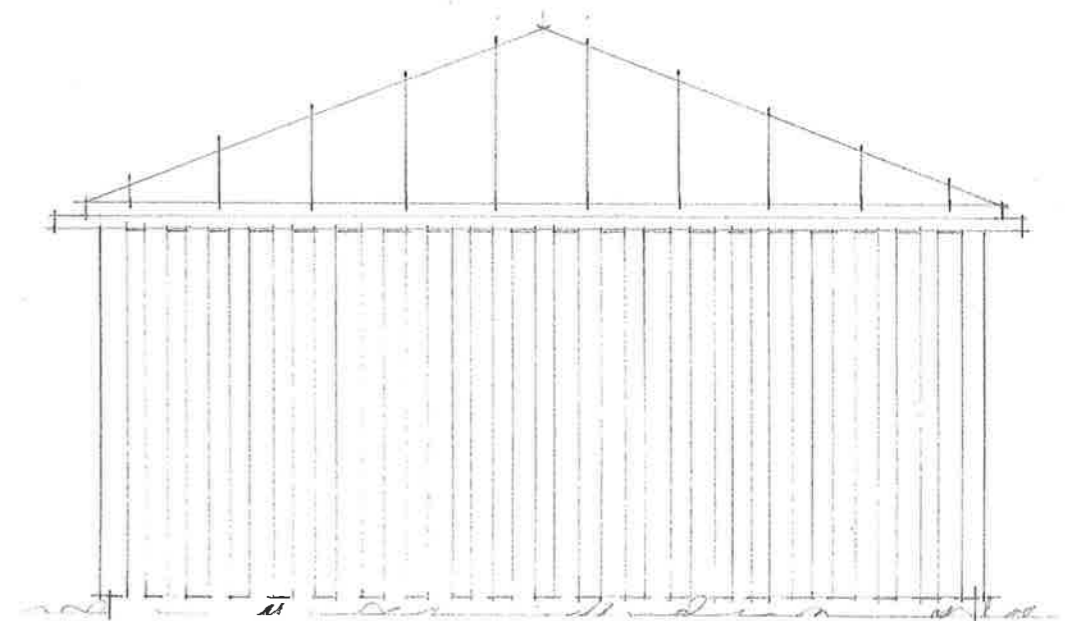


OPPRISS VEST

TEGNING J₂ – VOGNSKUR

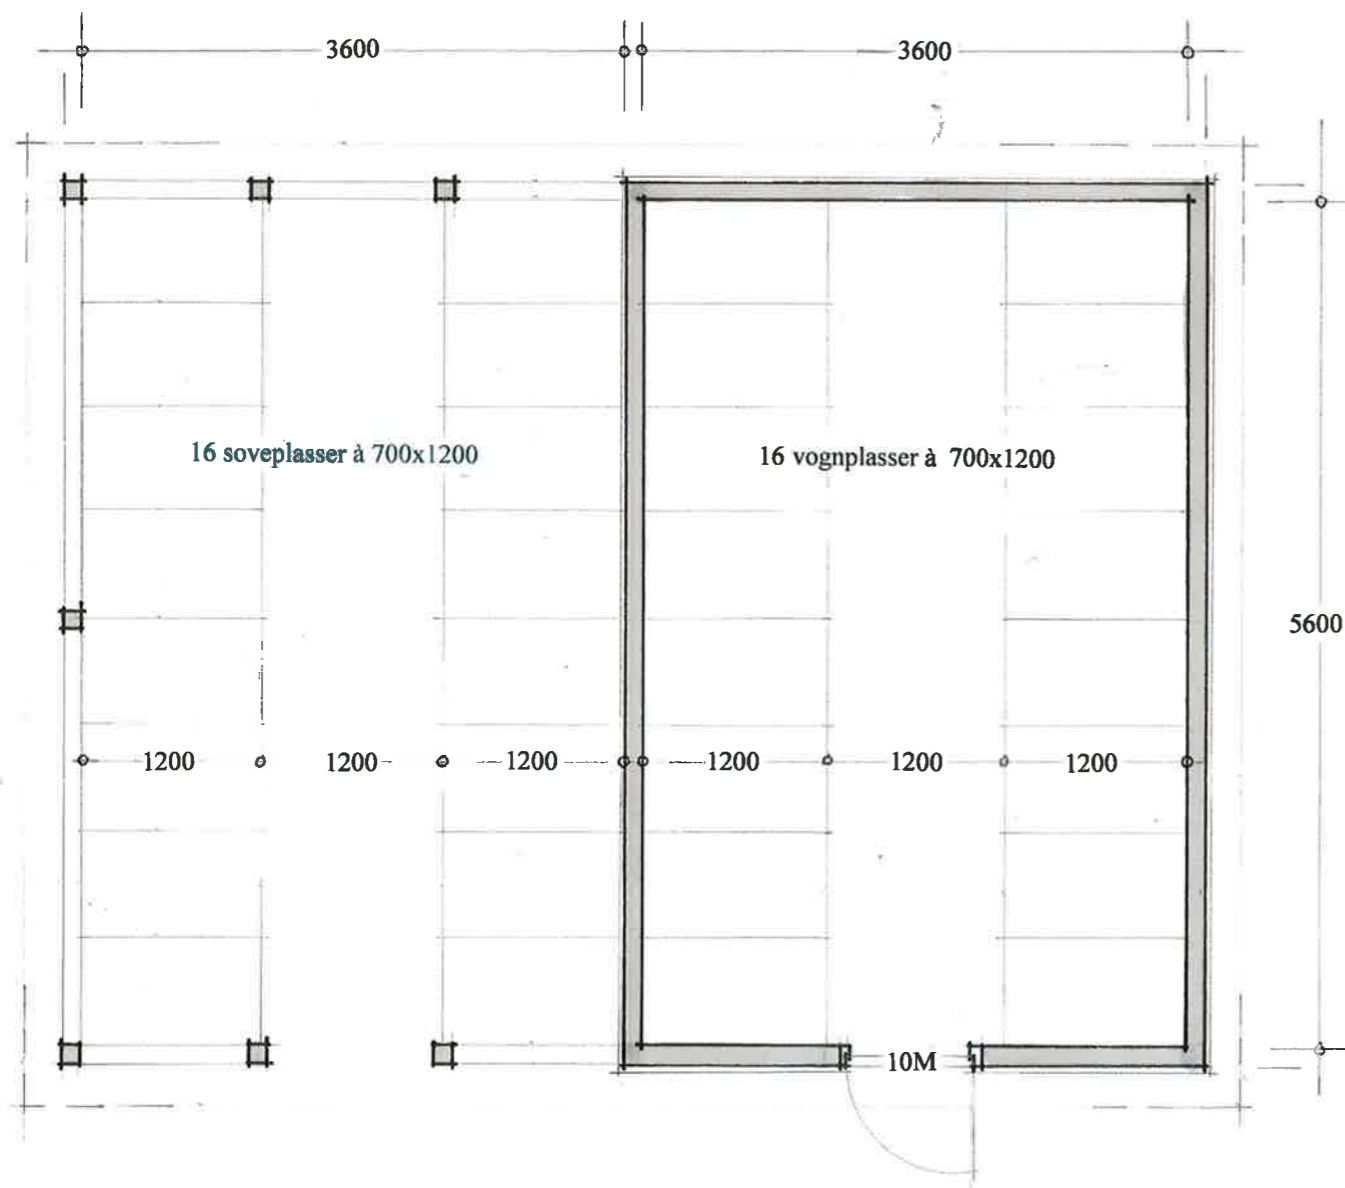

OPPRISS NORD

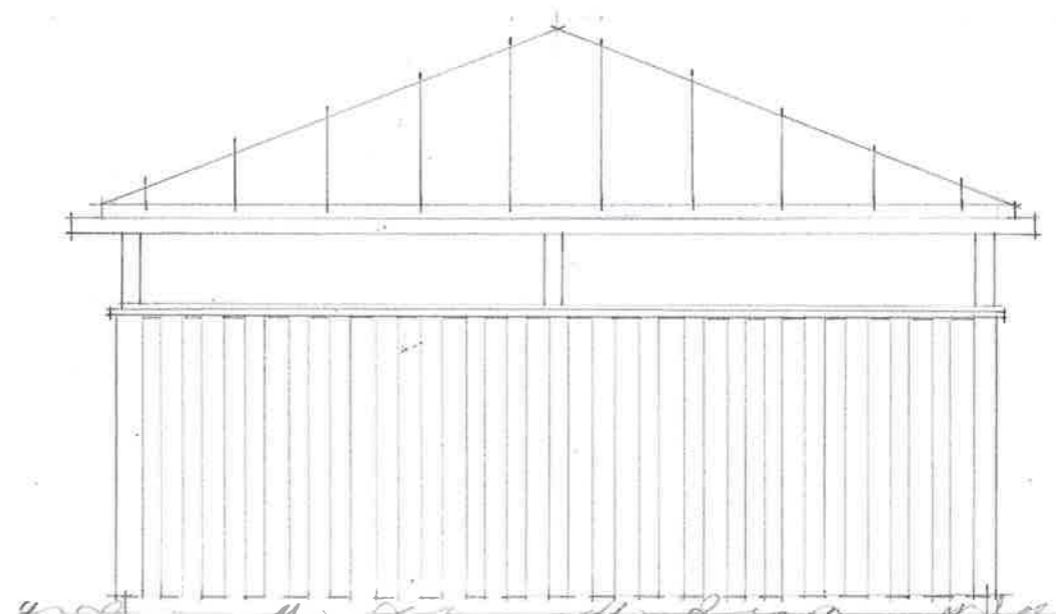

OPPRISS SYD

NORD →



ADR., GBNR : Larveveien 31, gbnr 48/1
 TILTAK : vognskur
 TILTAKSHAVER : Tønsberg kommune
 TEGNING : plan og fasader
 MÅLESTOKK : 1:50 (A3)
 DATO : 05.04.22