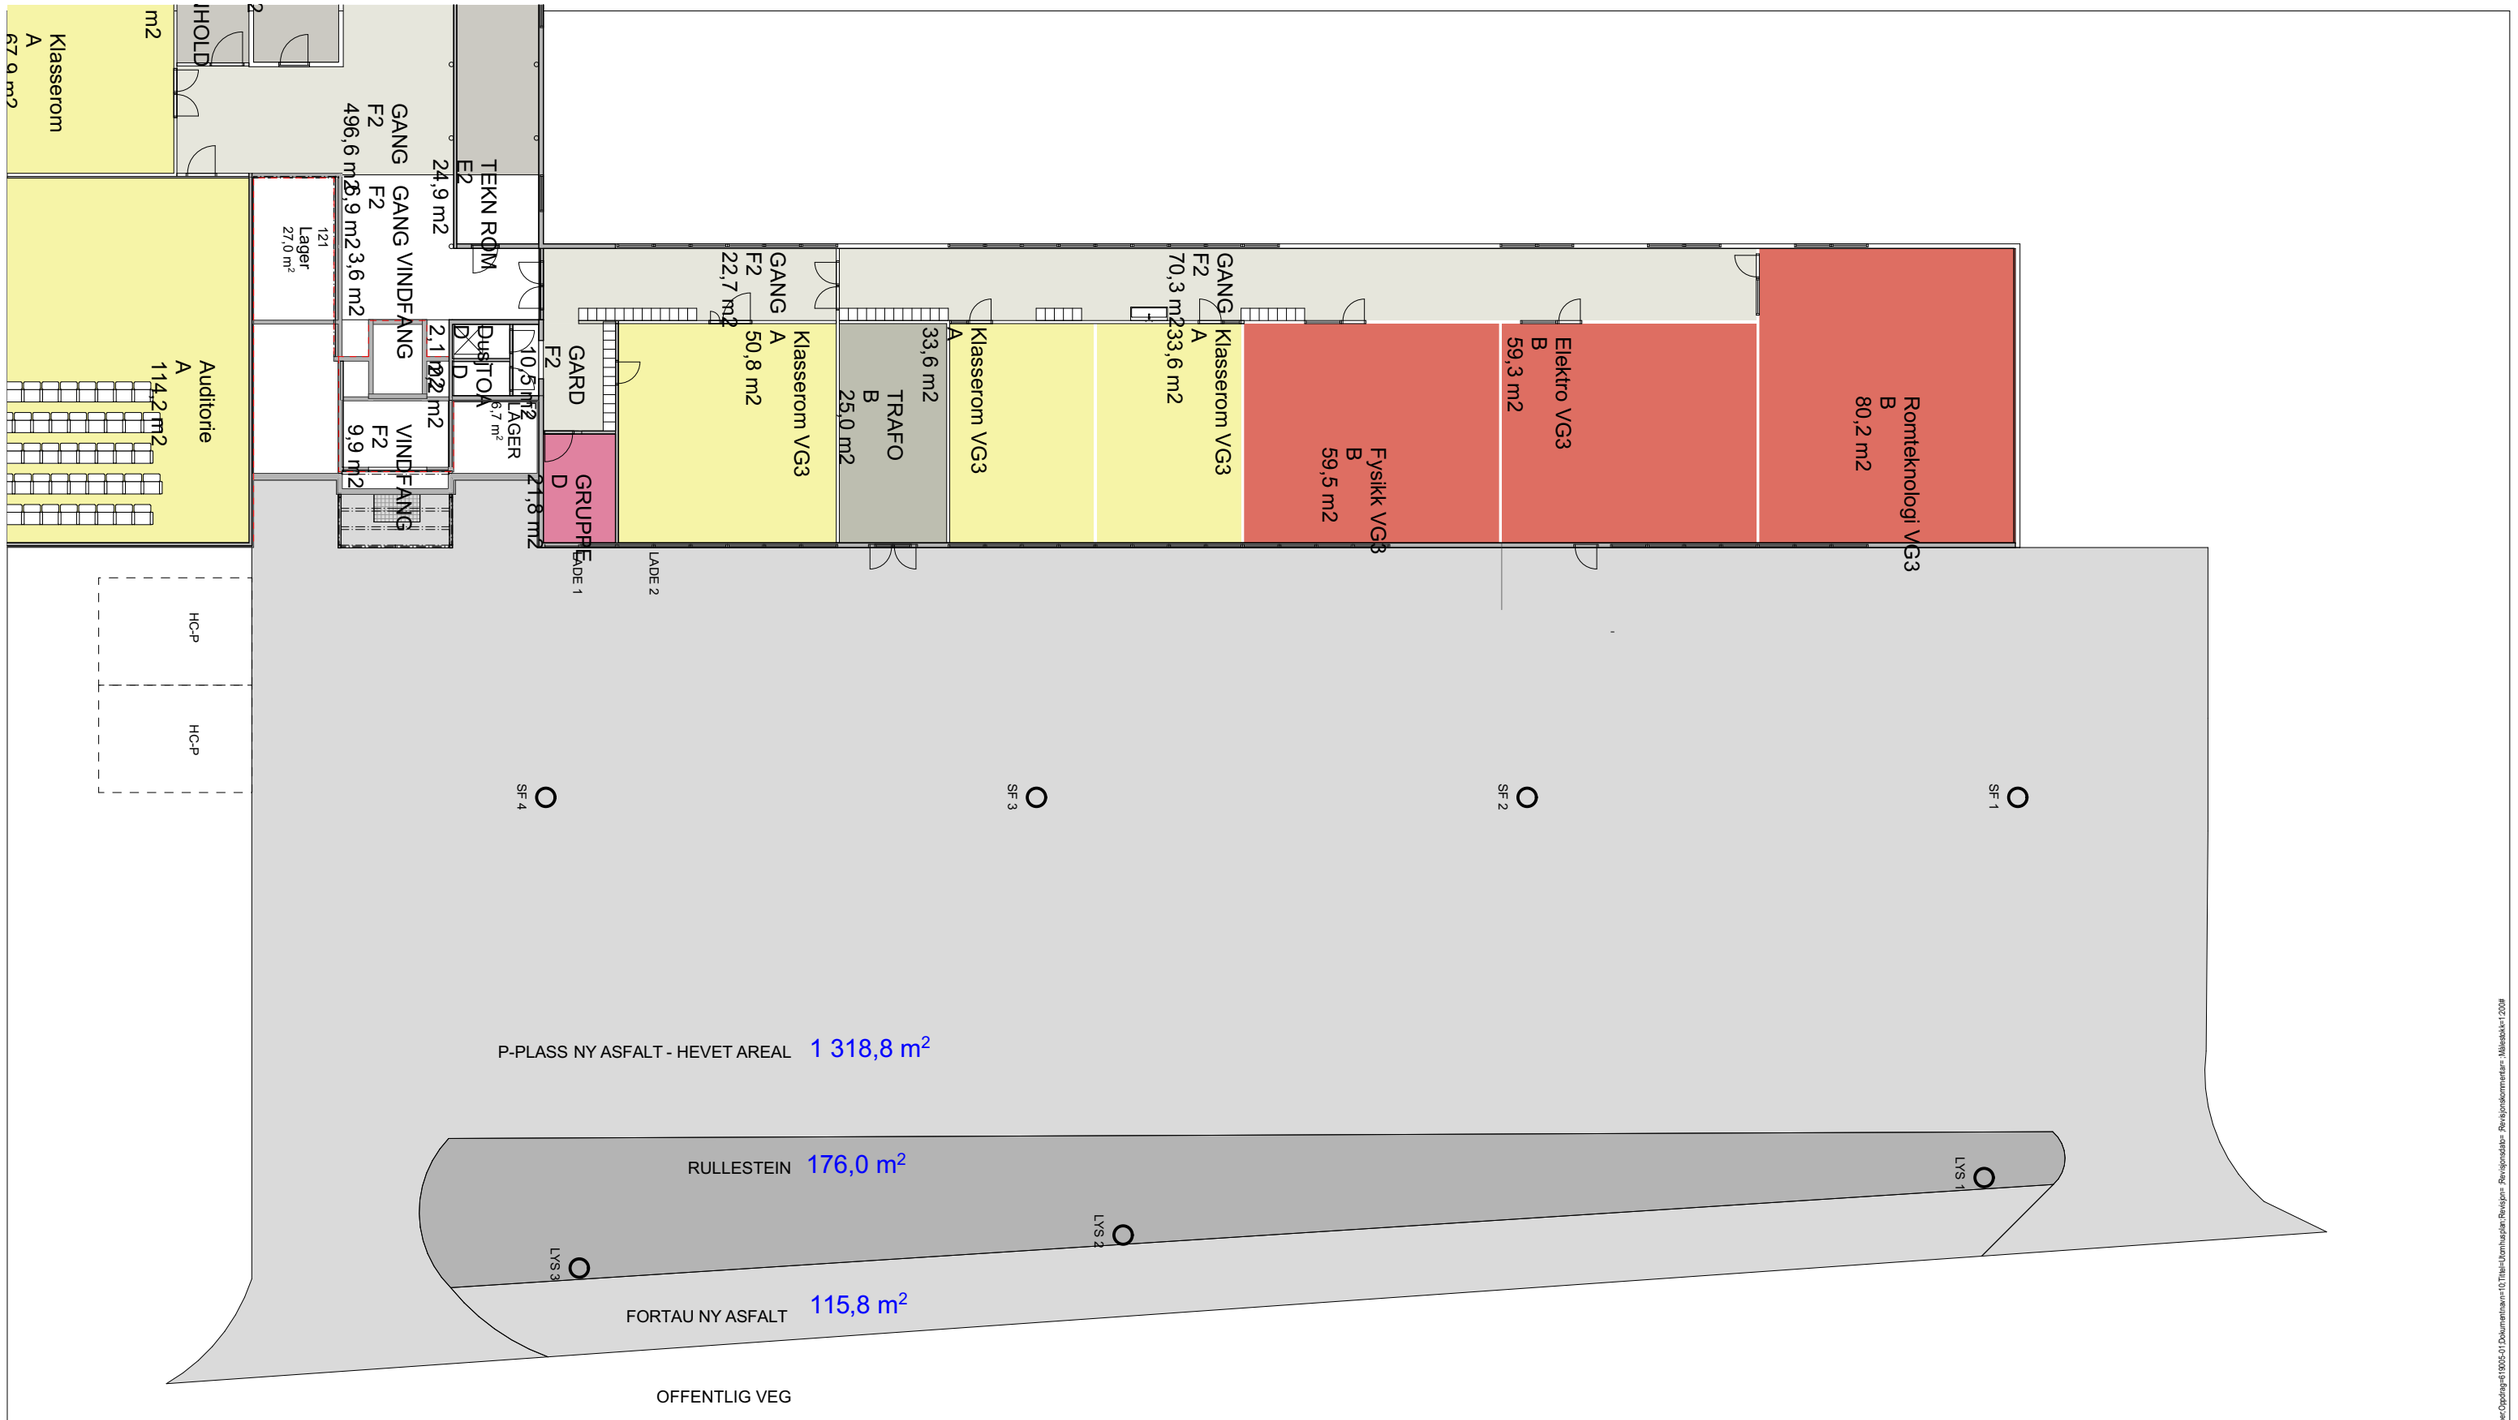

#Bilkjøregnskaper/Oppdrag/619005-01 Dokumentmaven/10.Tilleki/Utomhusplan Revisjon= Revisjonsdato= Revisjonskommentar= Målestokk=1:200#

asplan viak

Prosjekt: **Andøy vgs - Nytt inngangsparti**

Oppdragsgiver: **Nordand Fylkeskommune**

Fase: **Skisse**

Tegning: **Utomhusplan**

Oppdragsnr.: 619005-01
Dato: 17.01.2022
Tegn: RBS
Kontr: LAS
Målestokk: 1:200 (A3)
Tegn. nr.: **10**
Rev.: