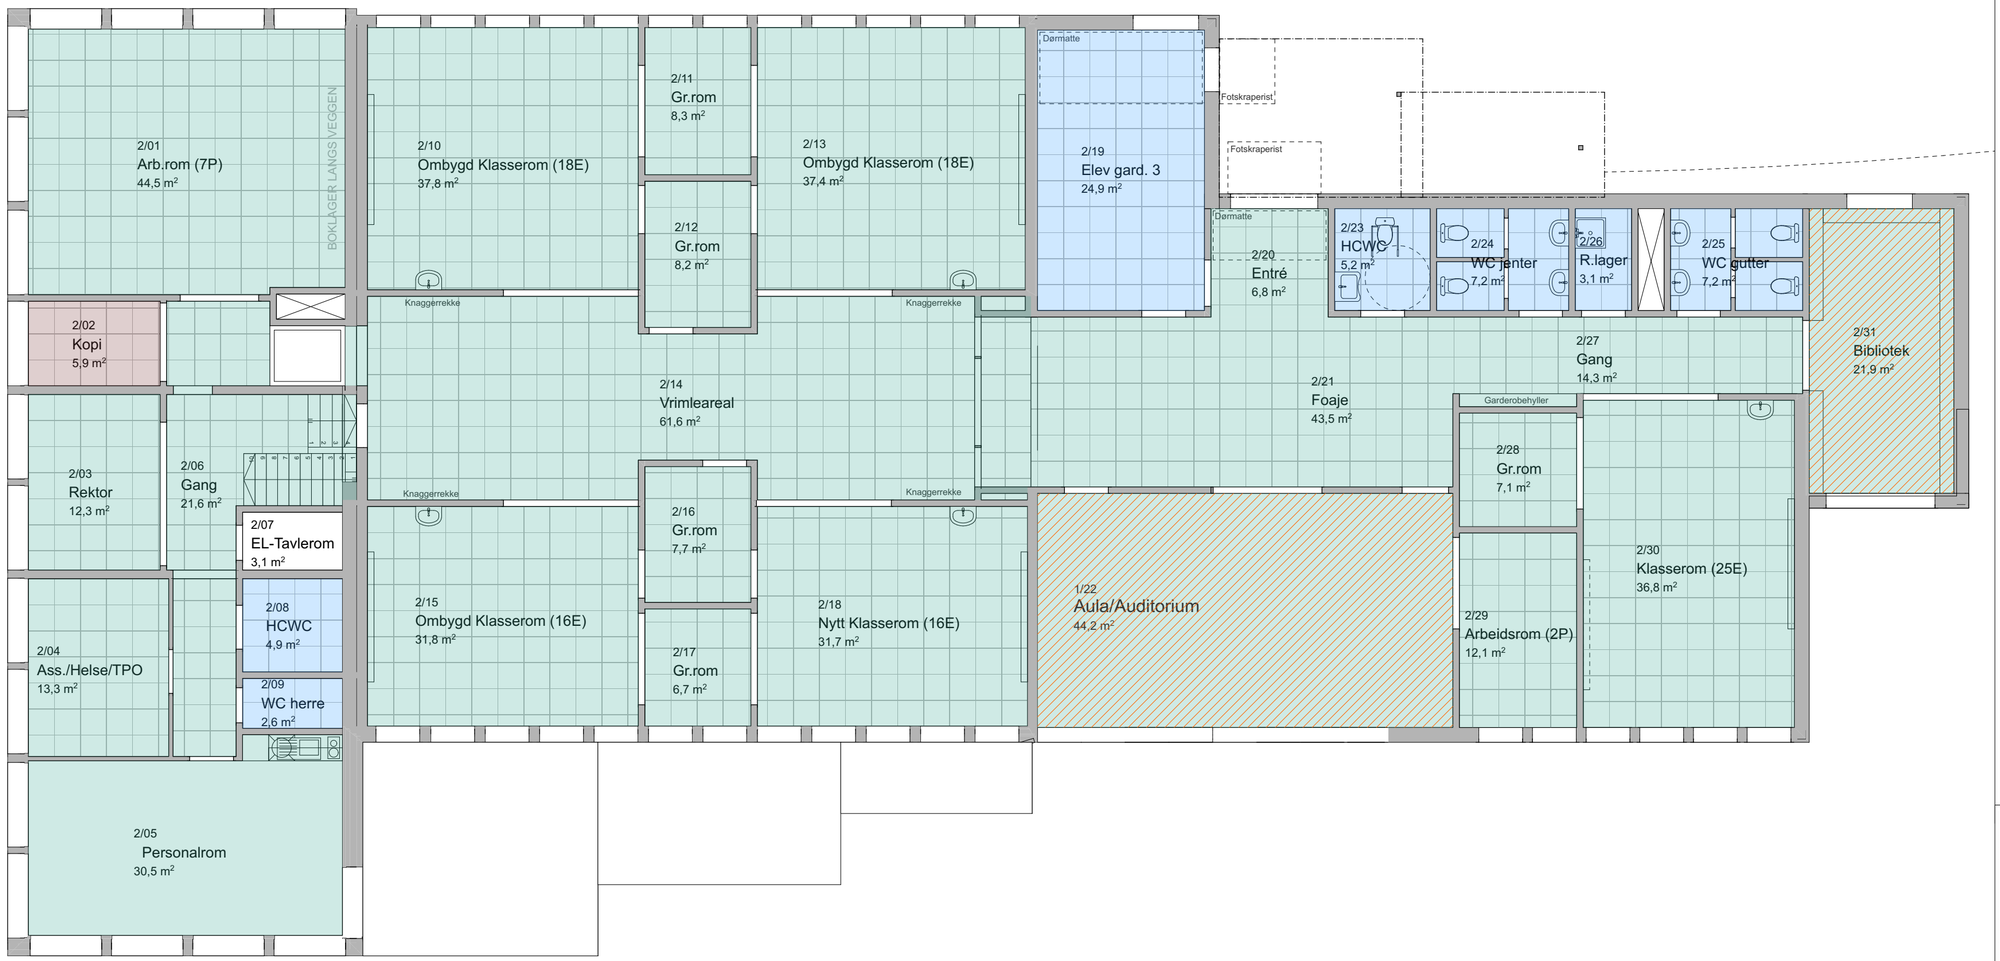

NB! Alle mål er teoretiske og må kontrolleres på stedet.

Himlingsoverflate

- Standardhimling
- Hygienehimling
- Akustikkhimling

Spilehimling/spilevegg

- Spiler (Tot. 75,1 m2)

Bibliotek: 23,4 m2
Auditorium: 51,7 m2

Rev	Nr	Beskrivelse	Dato	Sign	Kontr	Godkj

Tegning: Himlingsplan 2. Etasje	**Prosjekt/tiltak:** Flatdal Skule - Alternativ "tilbygg"
Adresse: Flatdalsvegen 785	**Tegning opprettet dato:** 20.05.2022
Fase: Anbud	**Tiltakshaver:** Seljord Kommune

Tegningsnr.: A25-402	**Prosjektnr.:** 2021-03	**Målestokk:** 1:100
Papirformat: A2	**Gnr./bnr.** 74/6	**Kommune:** Seljord

Arkitekt (søk/pro):

ADAPTIV ARKITEKTUR

Arkitekt kontaktinfo:

Brøløsvegen 57
3840 Seljord
tlf. 412 58 307
org. 995 454 432
post@adaptivark.no
www.adaptivark.no