


- BYGGET SKAL UTFØRES MED:**
- LEDESYSTEM
 - BRANNALARMANLEGG KATEGORI 2 (HELDEKKENDE)
 - MANUELT SLOKKEUTSTYR

SYMBOLFORKLARING

- EI 30 [B30]
- EI 30 vindu
- 9 EI₂ 30-S, [B30 terskel og tettelsj]
- 10 EI₂ 30-CS, [B30 selvlukker, terskel og tettelsj]
- Rømningsretning
- Rømningsvei

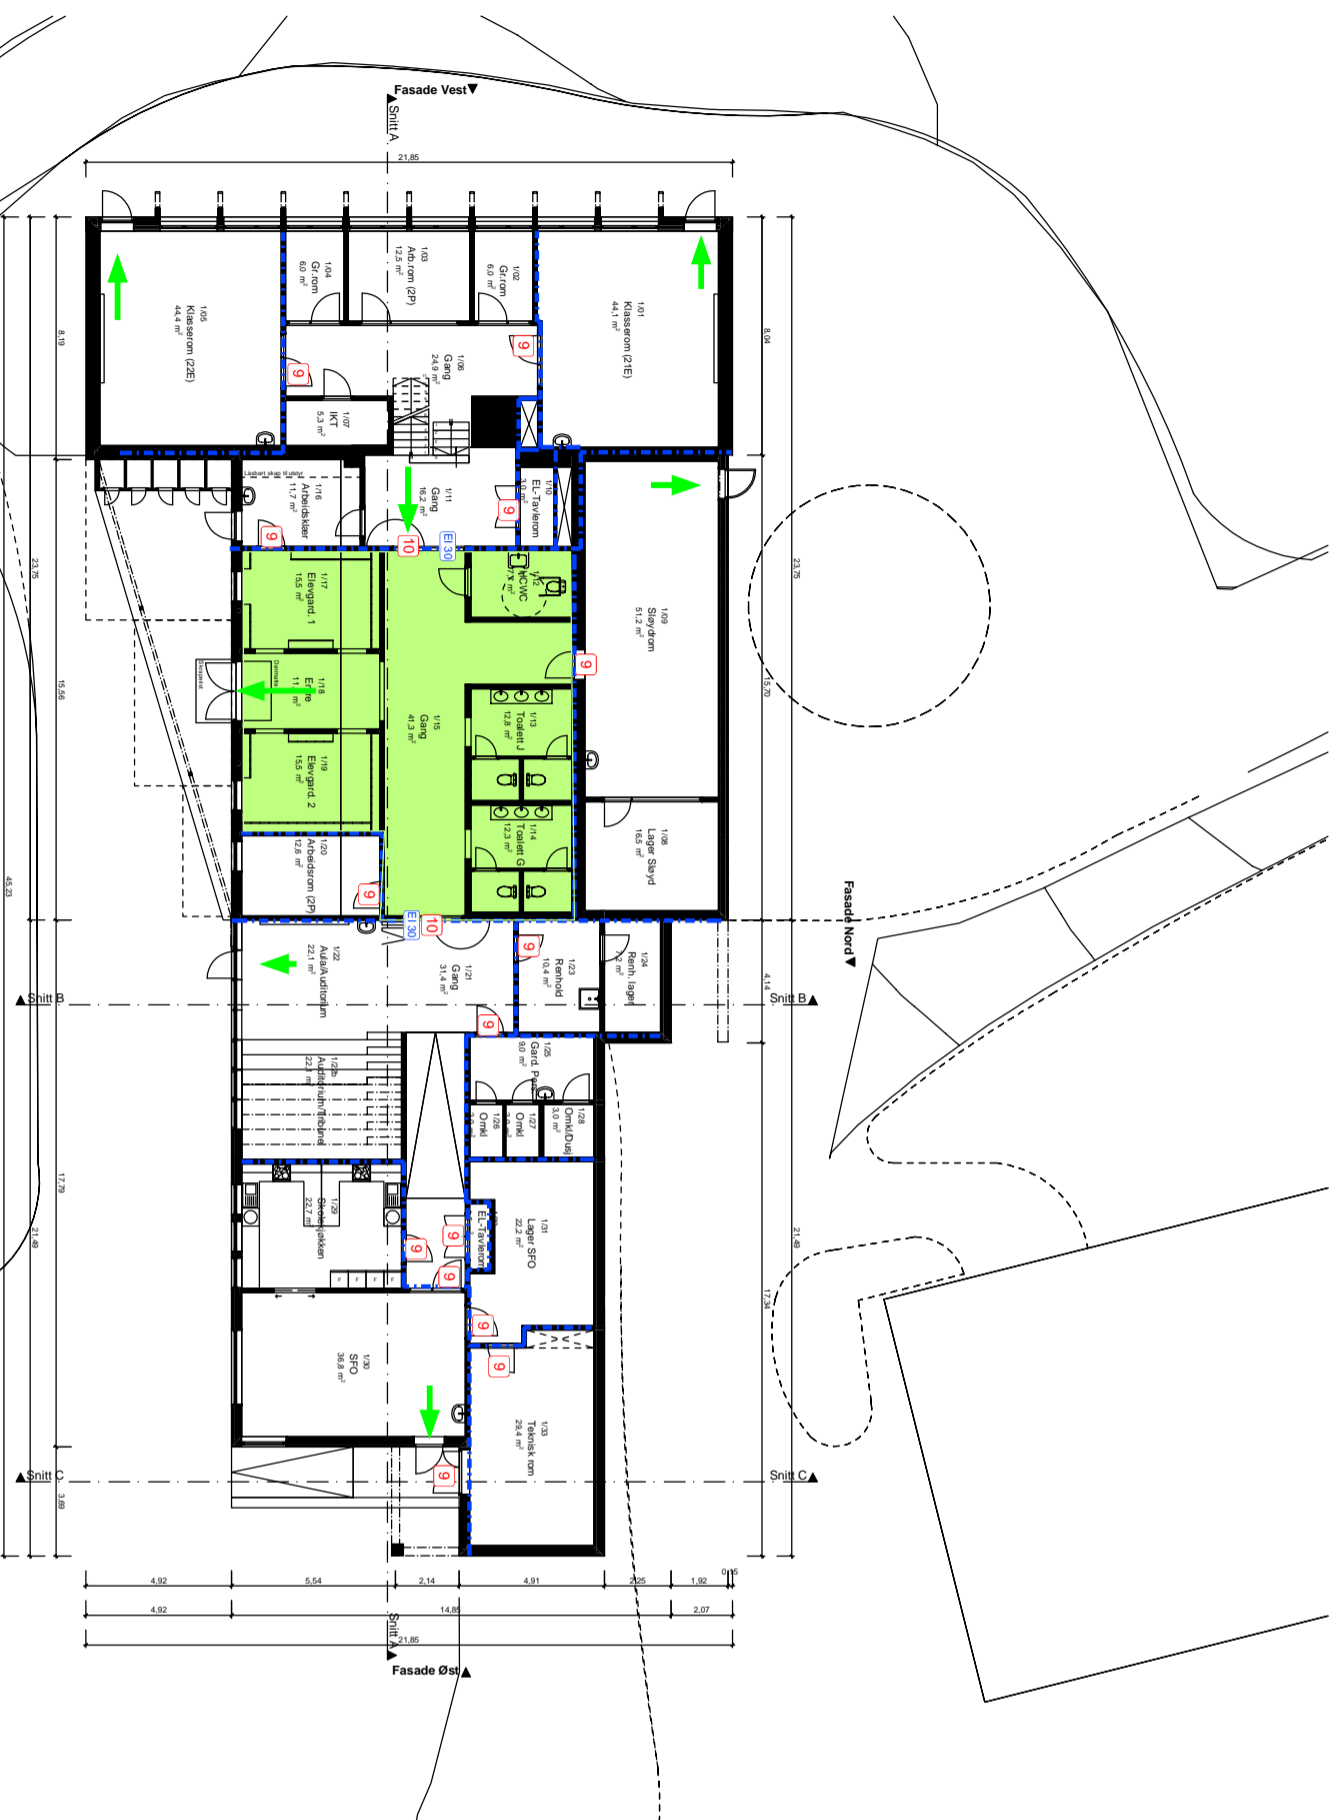

Rev	Endring	Utf.	Kont.	Dato
Oppdragsgiver				
Sejrd Kommune				
Tittel				
Flatdal Skule				
Målestokk				
1:250				
Format				
A3				
Sweco oppdragsnr.				
Sweco oppdragsleder				
Kai Slåkvik				
Tegningsstatus				
A				
Fagdisiplin		Tegningsnummer (bygg-el-fag-syst-type-løpnr)		
RIBR		RIBR_01	Status	Rev.

SWECO