


1
15

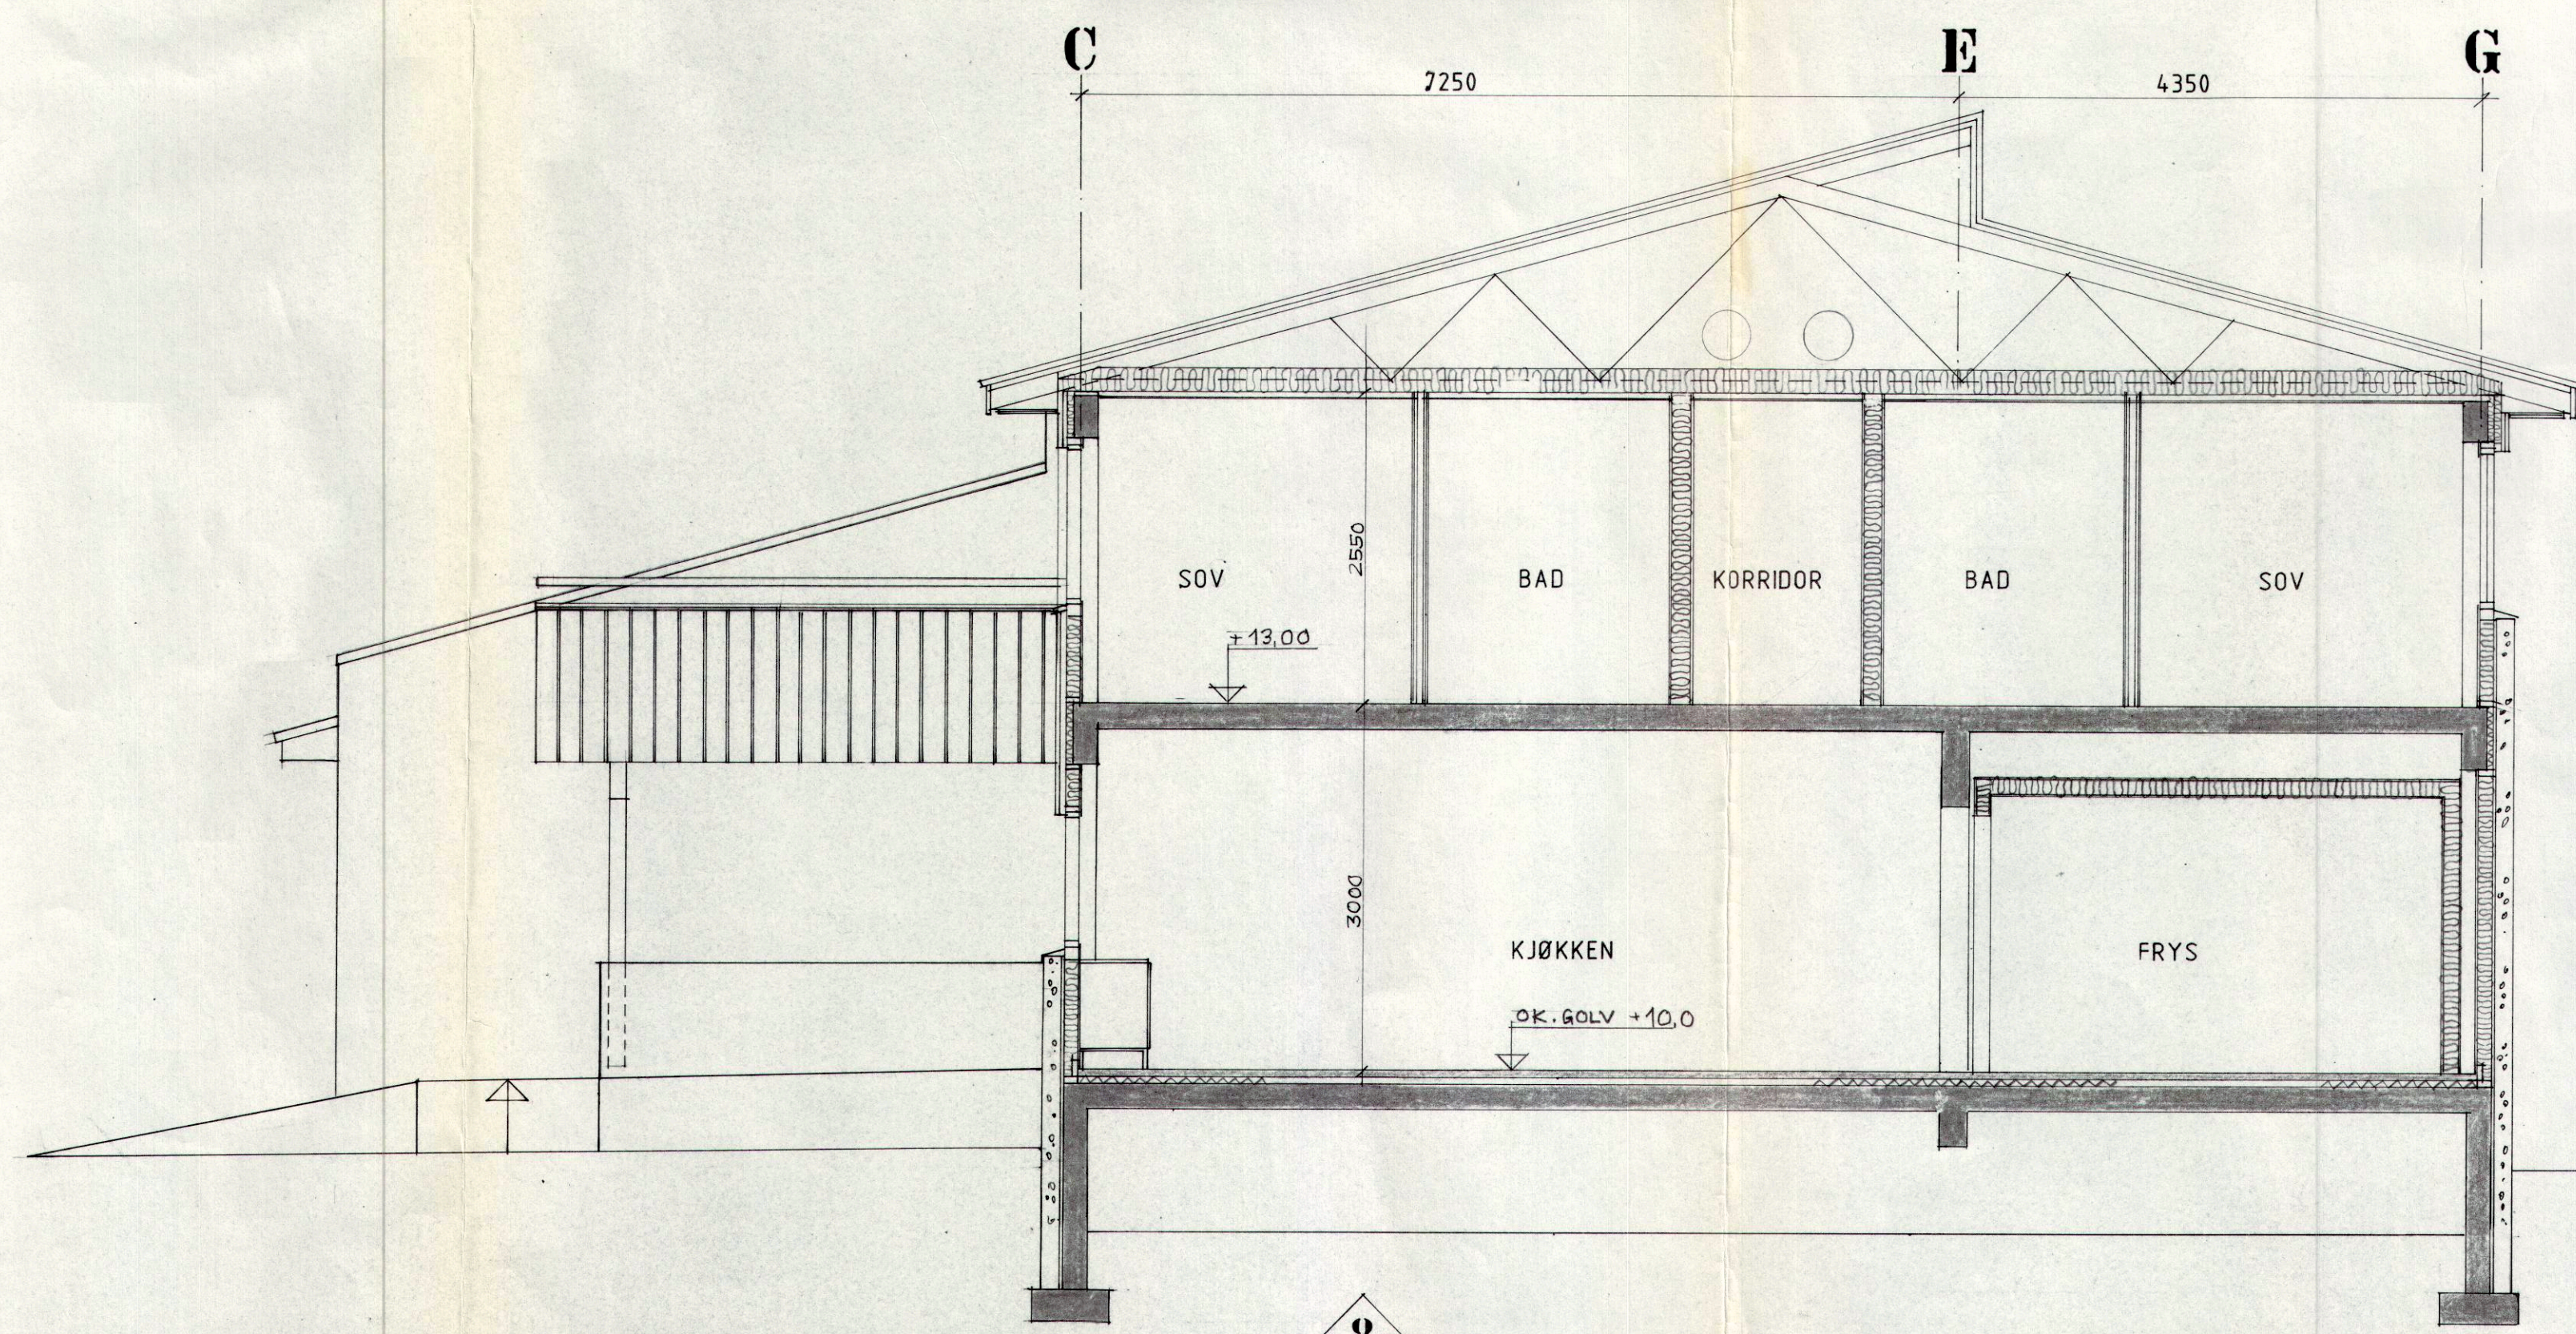

2
15

STATENS BYGNINGSKONTOR
9. DES. 1987

ANBUDSTEGNING
UGYLDIG SOM ARBEIDSTEGNING

Sundheim alders- og sjukeheim
TILBYGG - OMGJØRING.
SNITT 1.15, 2.15

MÅL 1:50 DATO 16.09 1987 SIGN. *FB*
ARKITEKTENE BØRRESEN & GUNNESTAD, HAMAR

N496-15