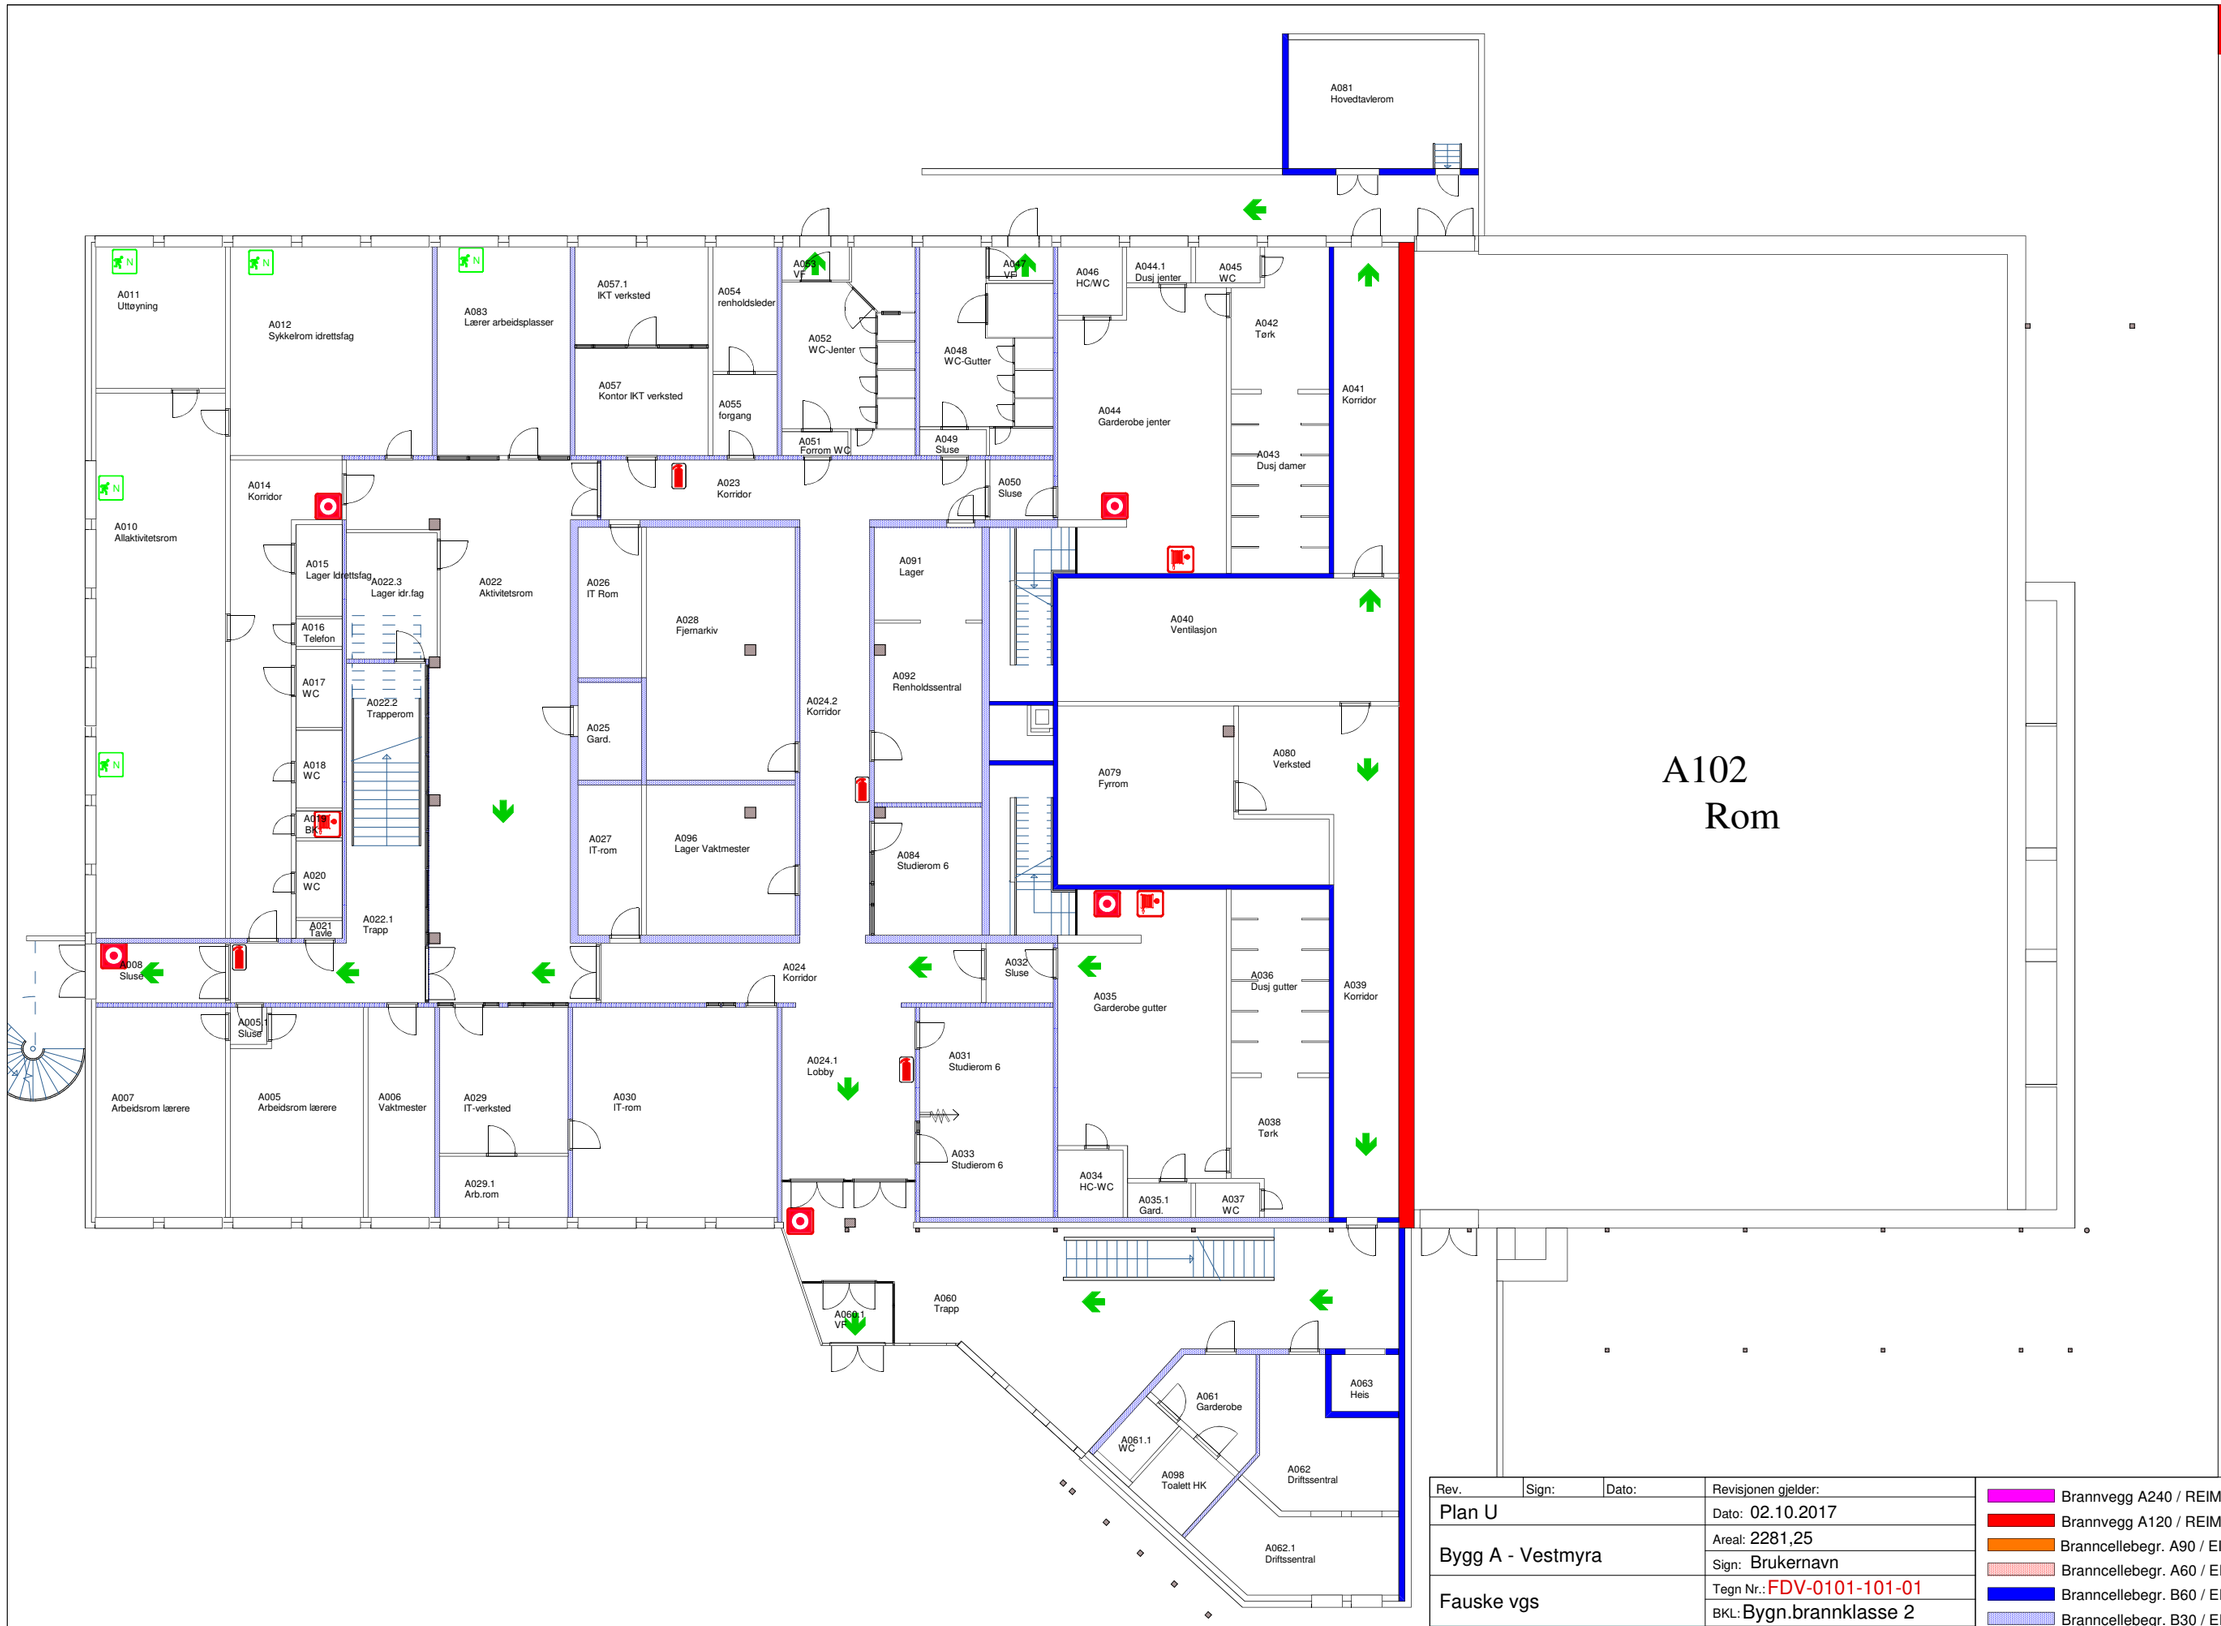

BRANNSYMBOLER

- Brannslange
- Håndslokker
- Manuell brannmelder
- Nødutgang

Rev.	Sign:	Dato:	Revisjonen gjelder:
Plan U			Dato: 02.10.2017
Bygg A - Vestmyra			Areal: 2281,25
			Sign: Brukernavn
Fauske vgs			Tegn Nr.: FDV-0101-101-01
			BKL: Bygn.brannklasse 2
BRANNTEGNING			Mål: 1:200
Nordland fylkeskommune			Utført av:

- Brannvegg A240 / REIM 240
- Brannvegg A120 / REIM 120
- Branncellebegr. A90 / EI 90
- Branncellebegr. A60 / EI 60
- Branncellebegr. B60 / EI 60
- Branncellebegr. B30 / EI 30
- Branncellebegr. F60 / E 60
- Branncellebegr. F30 / E 30
- Branncellebegr. F15 / E 15

Grønne felter i tegning er spesielt tilrettelagt for rømning ved brann.

Rømningsrute