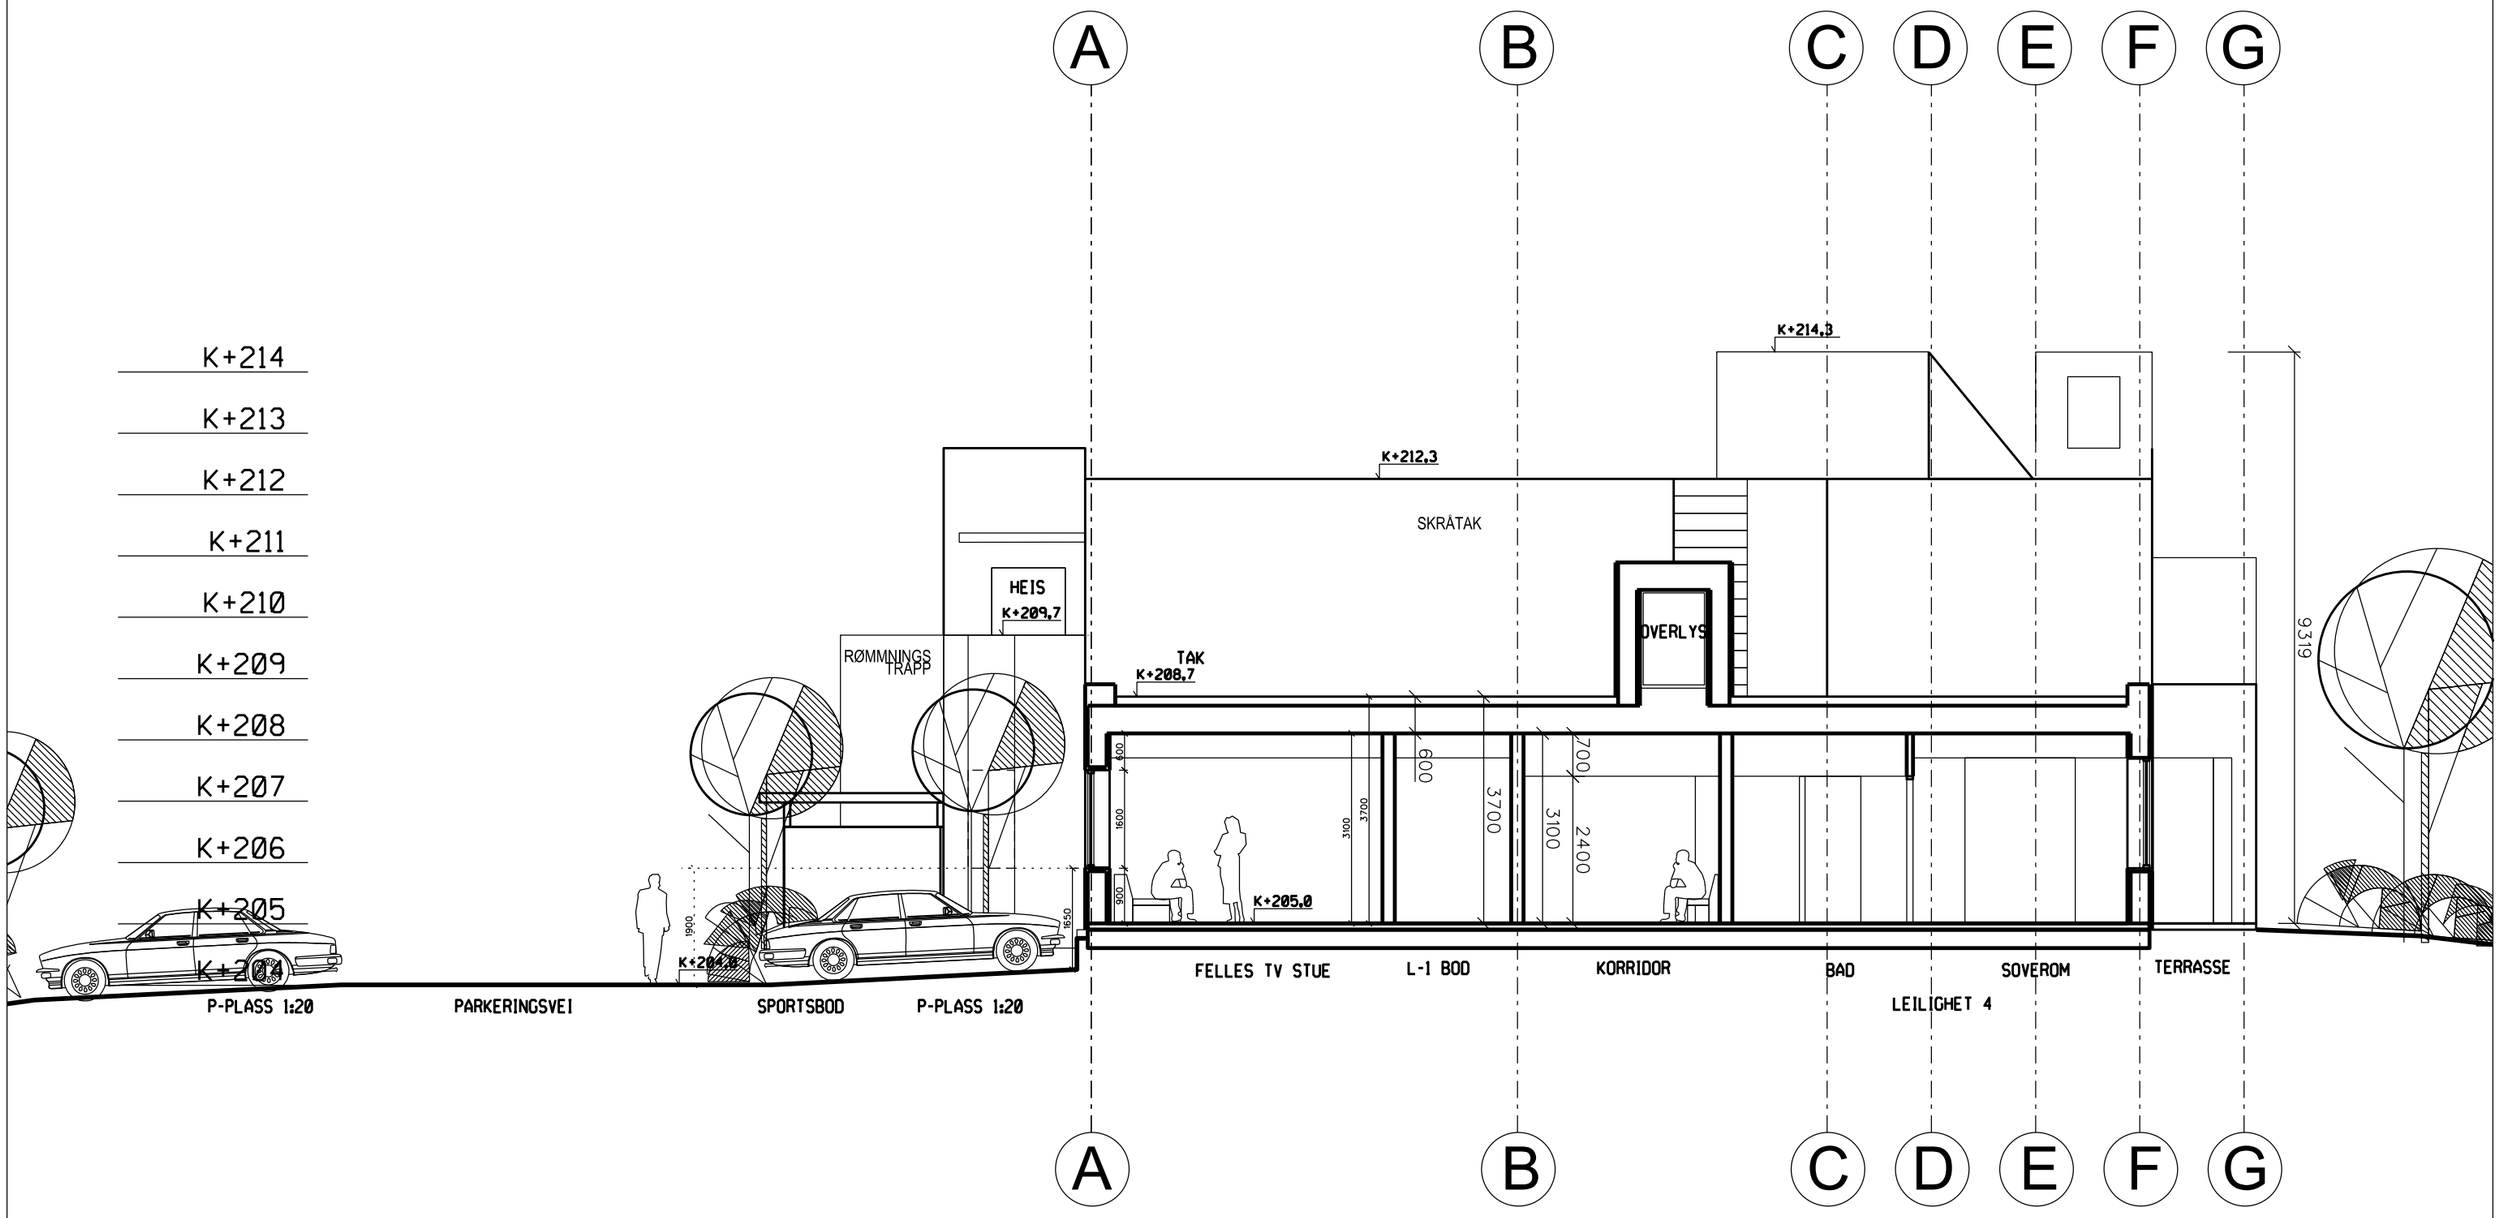

TILBUDSTEGNING
SKISSEPROSJEKT
REV.INDEKS: E-01

A30-102
SNITT B-B TVERR VEST
MÅLESTOKK: 1:100 ARKFORMAT: A3

DATO : 05.04.2022 REV.:
SIGN. : CCHE KONTR. : AKO/HV

YDALIR OMSORGSBOLIGER
G/B nr. 108 / 40
GJERDINGSVEGEN 370 , 3520 JEVNAKER
ELVERUM KOMMUNE

VIGSNÆS+KOSBERG++ARKITEKTER
HENRIK IBSENS GATE 100 0255 OSLO
TLF: 22 99 43 43 post@vi-ko.no WWW.VI-KO.NO