


L 12 HEIS L 11 TERRASSE L 10 OVERLYS LEDERKONTOR TERRASSE L 9 TEKNISK ROM

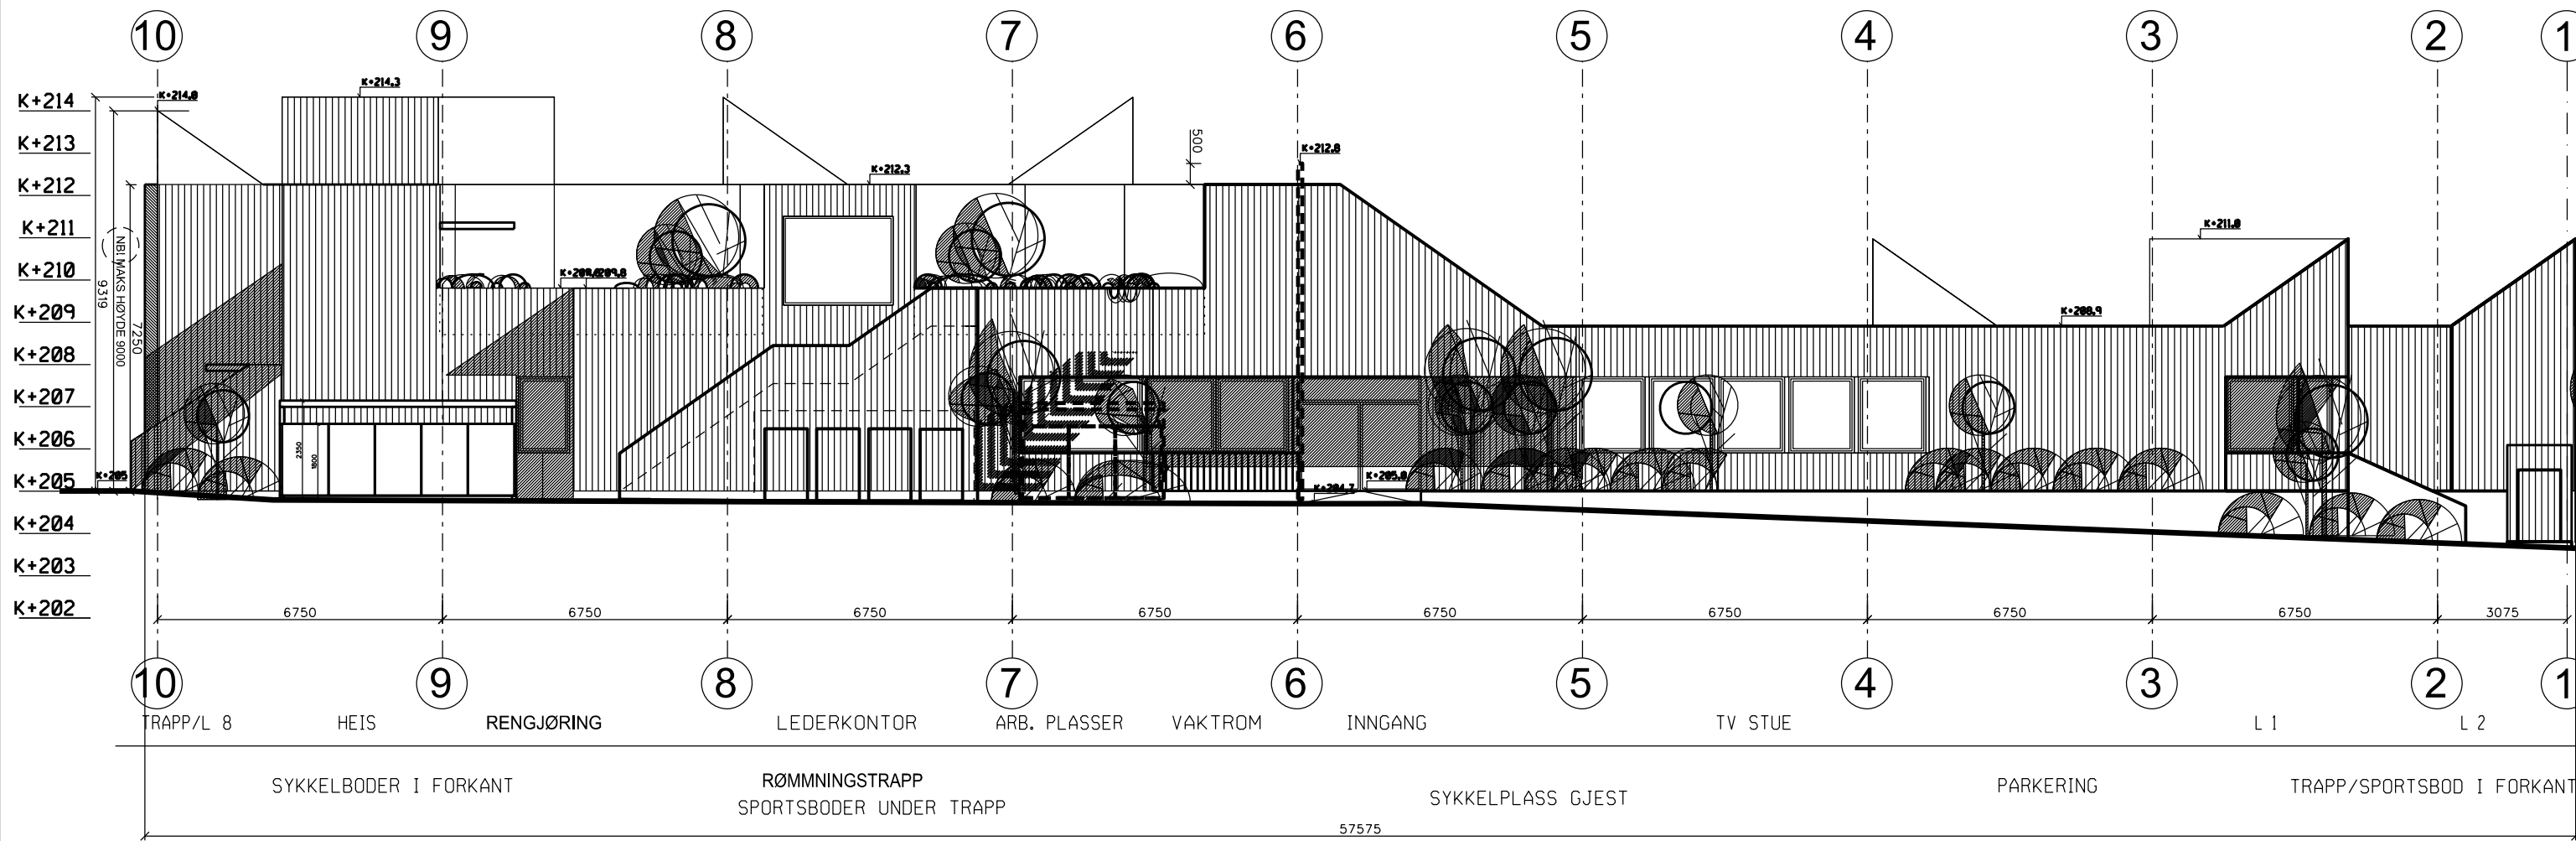

TILBUDSTEGNING
SKISSEPROSJEKT

REV.INDEKS: E-01

A40-103
FASADE NORD

MÅLESTOKK: 1:150 ARKFORMAT: A3

DATO : 05.04.2022
SIGN. : CCHE

REV.:
KONTR. : AKO/HV

YDALIR OMSORGSBOLIGER

G/B nr. 108 / 40
GJERDINGSVEGEN 370 , 3520 JEVNAKER
ELVERUM KOMMUNE

VIGSNÆS+KOSBERG++ARKITEKTER

HENRIK IBSENS GATE 100 0255 OSLO
TLF: 22 99 43 43 post@vi-ko.no WWW.VI-KO.NO