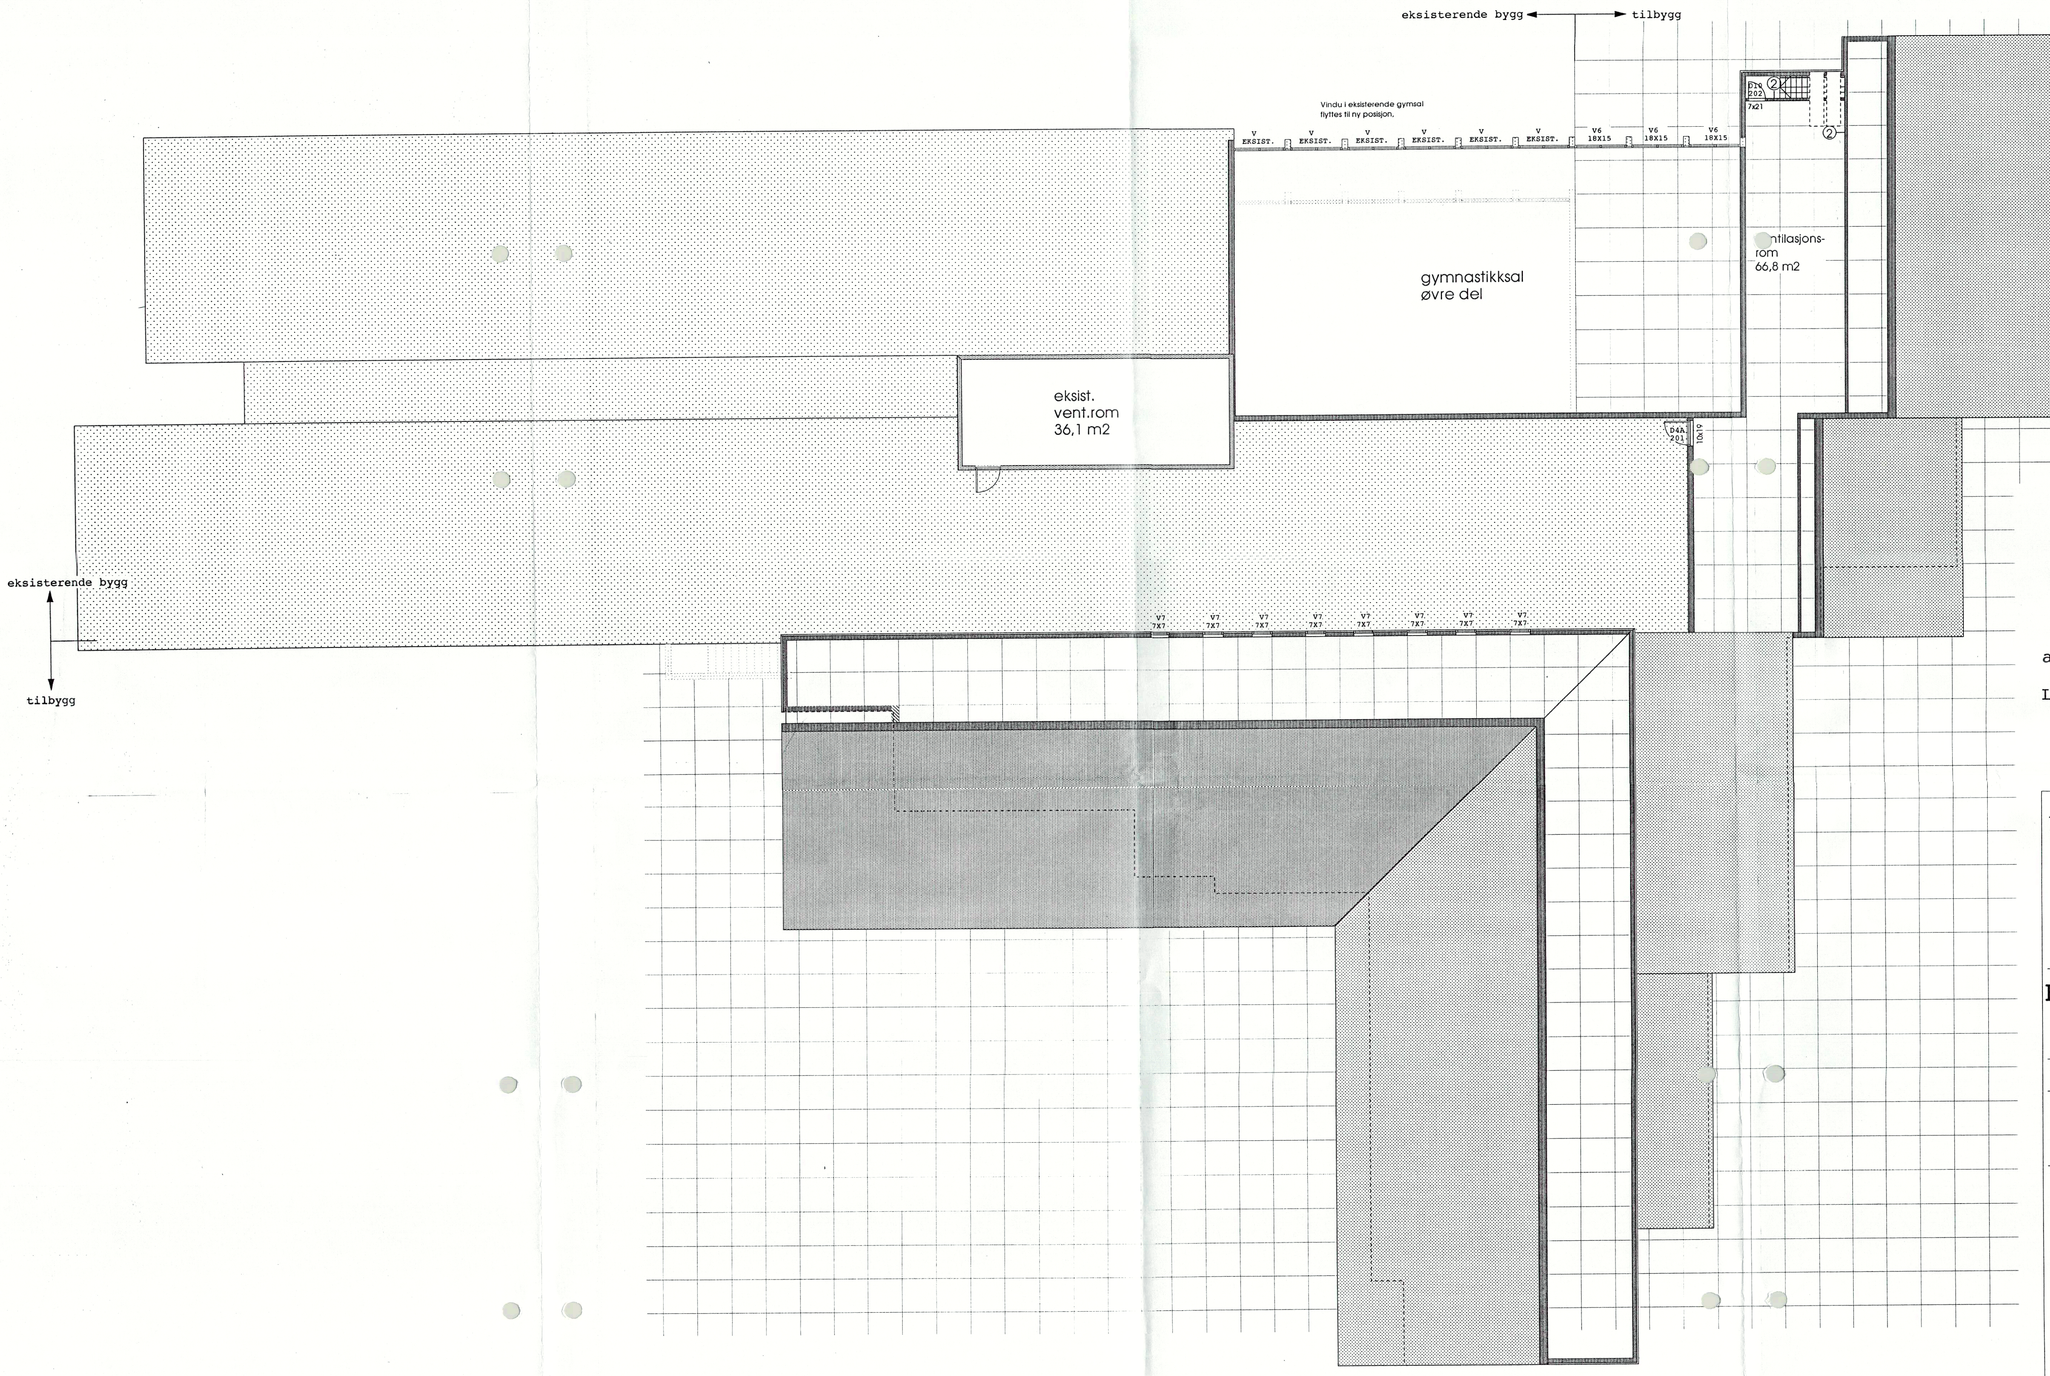

areal BTA :

Loft 78,0 m2

tegn. nr.: 212

p.nr.: 9418

AVERØY KOMMUNE

ARKITEKT KOMPANIET

Bremsnes skole utbygging

Detaljprosjekt

tegn.av:

plan loft

- Arkitektkompaniet
- Ing. B.K. Røsand AS
- IGP Møre AS
- VVS-ing. J.A. Loe

mål.: 1 : 100

dato: 01.04.96

dataref.: 9418-212[02]

Revisjoner	dato