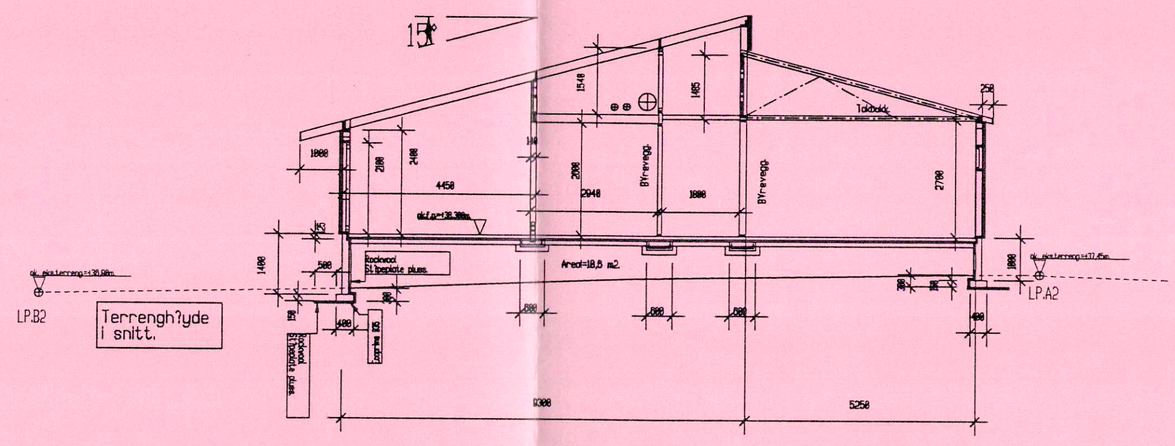

Hovedsnitt E-E.

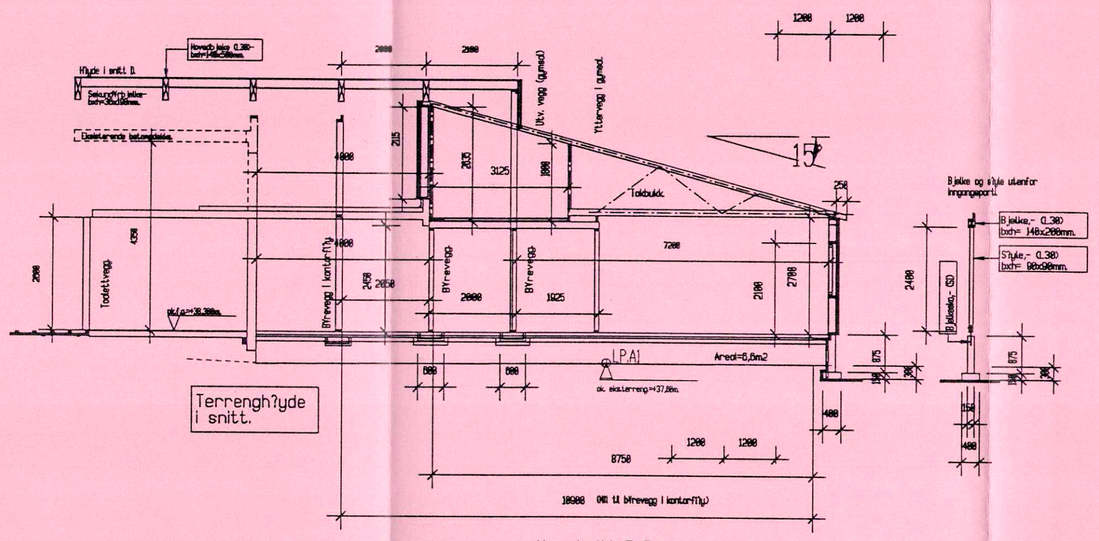

Hovedsnitt F-F.

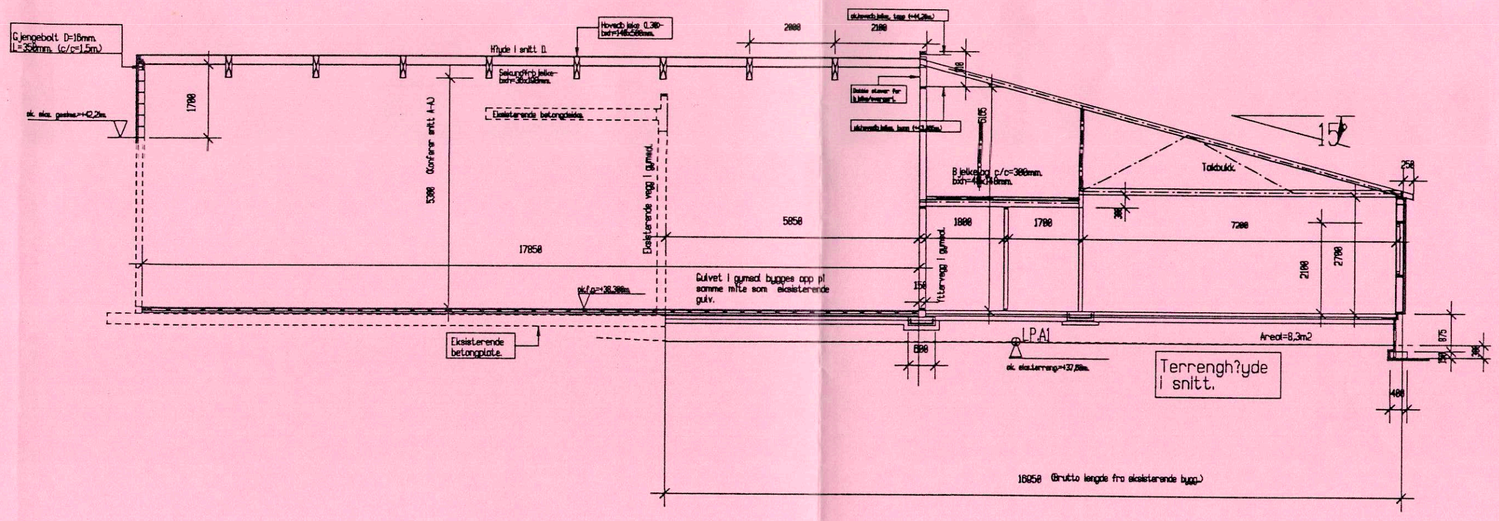

Hovedsnitt G-G.

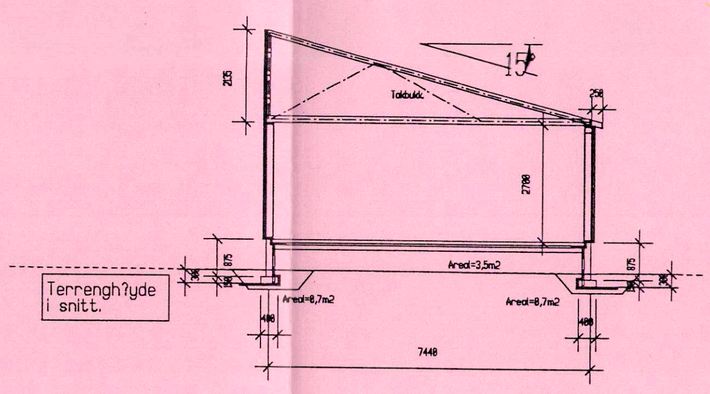

Hovedsnitt H-H.

tegn. nr.: 10

p.nr.: 1088

AVERØY KOMMUNE

ARKITEKT KOMPANIET

Bremsnes skole utbygging

Detaljprosjekt

tegn.av:

SNITT E,F,G,H

- ○ Arkitektkompaniet
- ○ Ing. B.K. Røsand AS
- ● ElektroPlan Møre AS
- ○ VVS-ing. J.A. Loe

mål.: 1 : 100

dato: 01.04.96

Revisjoner	dato