



Fasade Omsorgsboliger Atrie - Vest

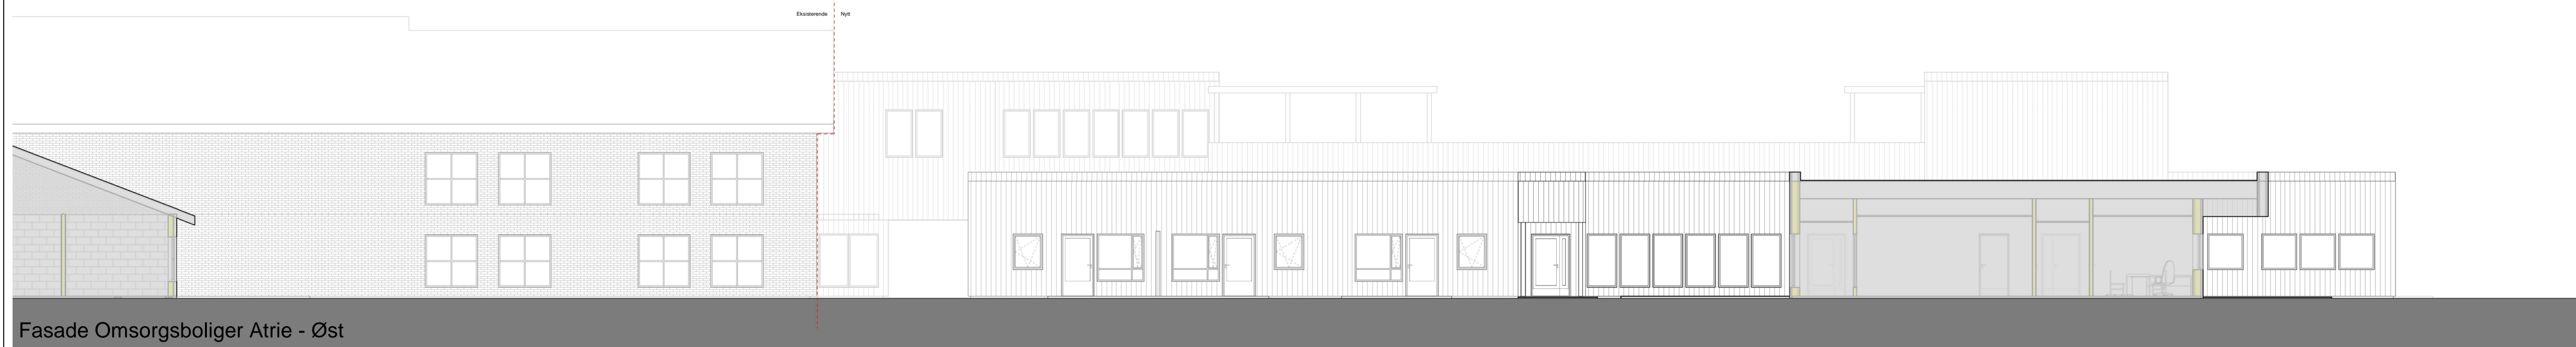

Fasade Omsorgsboliger Atrie - Øst

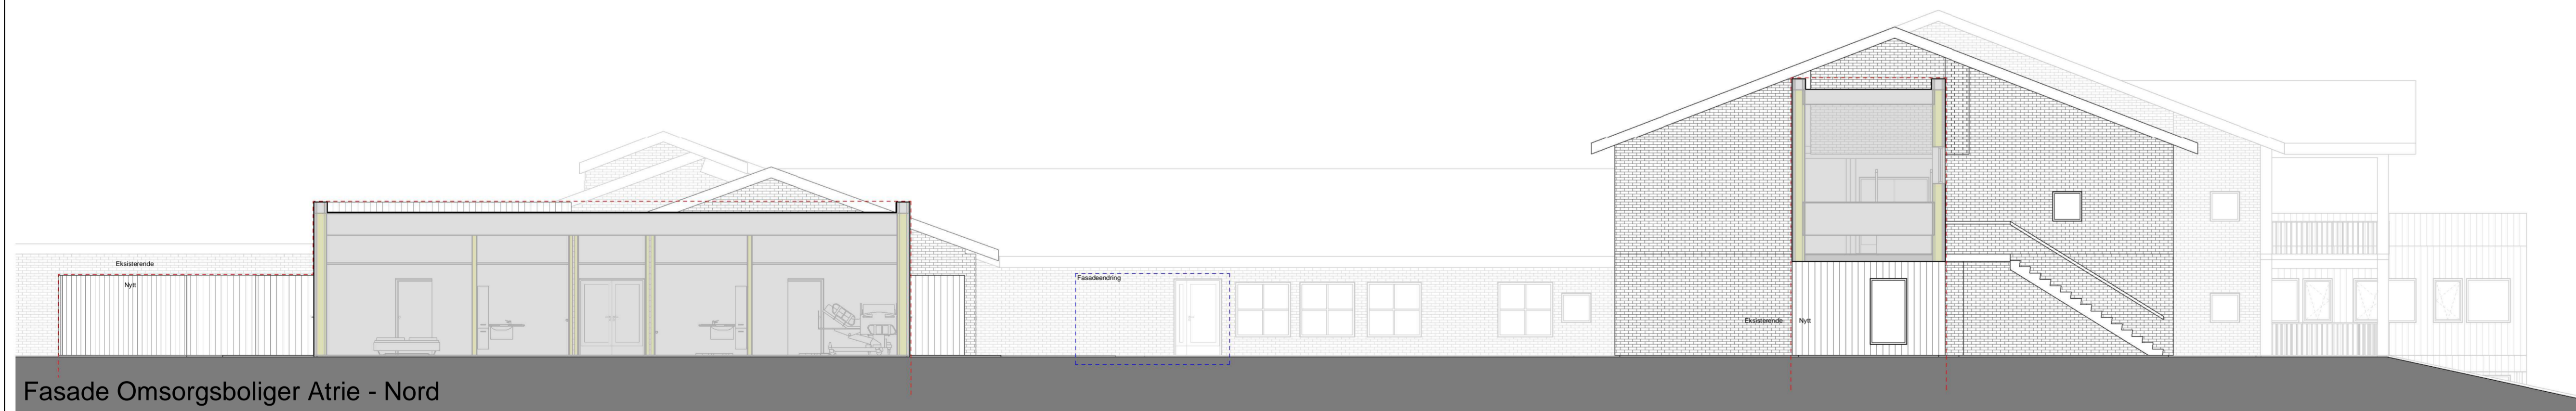

Fasade Omsorgsboliger Atrie - Nord



Fasade Omsorgsboliger Atrie - Sør

Tegningsnummer	Revisjon
A-43-01-02	

Rev.	Dato	Beskrivelse	Utarbeidet	Fagkontroll	Godkjent
<small> Dette dokumentet er utarbeidet av Norconsult AS som del av det oppdraget som fremgår nedenfor. Opphavsretten tilhører Norconsult AS. Dokumentet må bare benyttes til det formål som oppdragsavtalen beskriver, og må ikke kopieres eller gjøres tilgjengelig på annen måte eller i større utstrekning enn formålet tillater. </small>					
Storeldal kommune					Målestokk (gjelder A1-A9) 1 : 100
Omsorgsboliger Koppang Fasader Omsorgsboliger (atrie)					
Norconsult		Oppdragsnummer 5209168	Tegningsnummer A-43-01-02	Revisjon	