


Nyt Eksisterende




Fasade Helsehus - Øst

Eksisterende Nyt

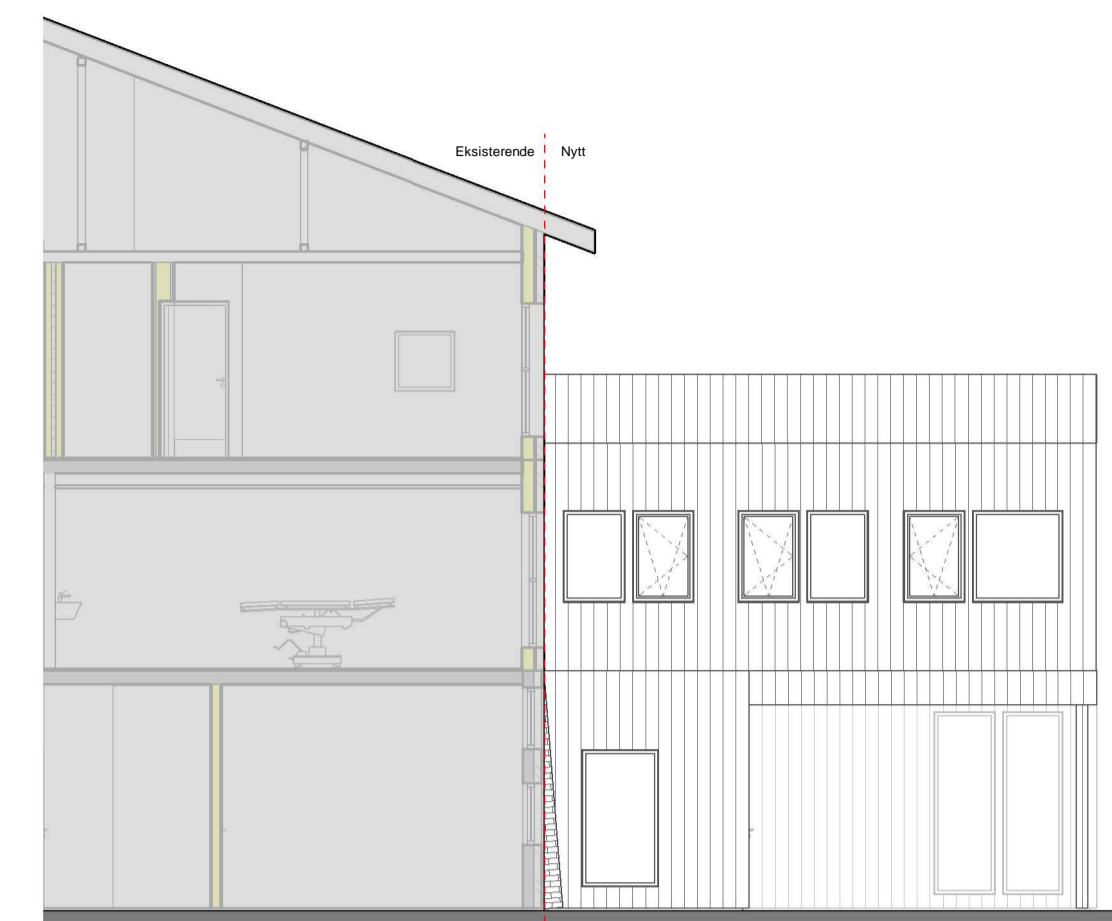


Fasade Helsehus - Nord

Eksisterende Nyt

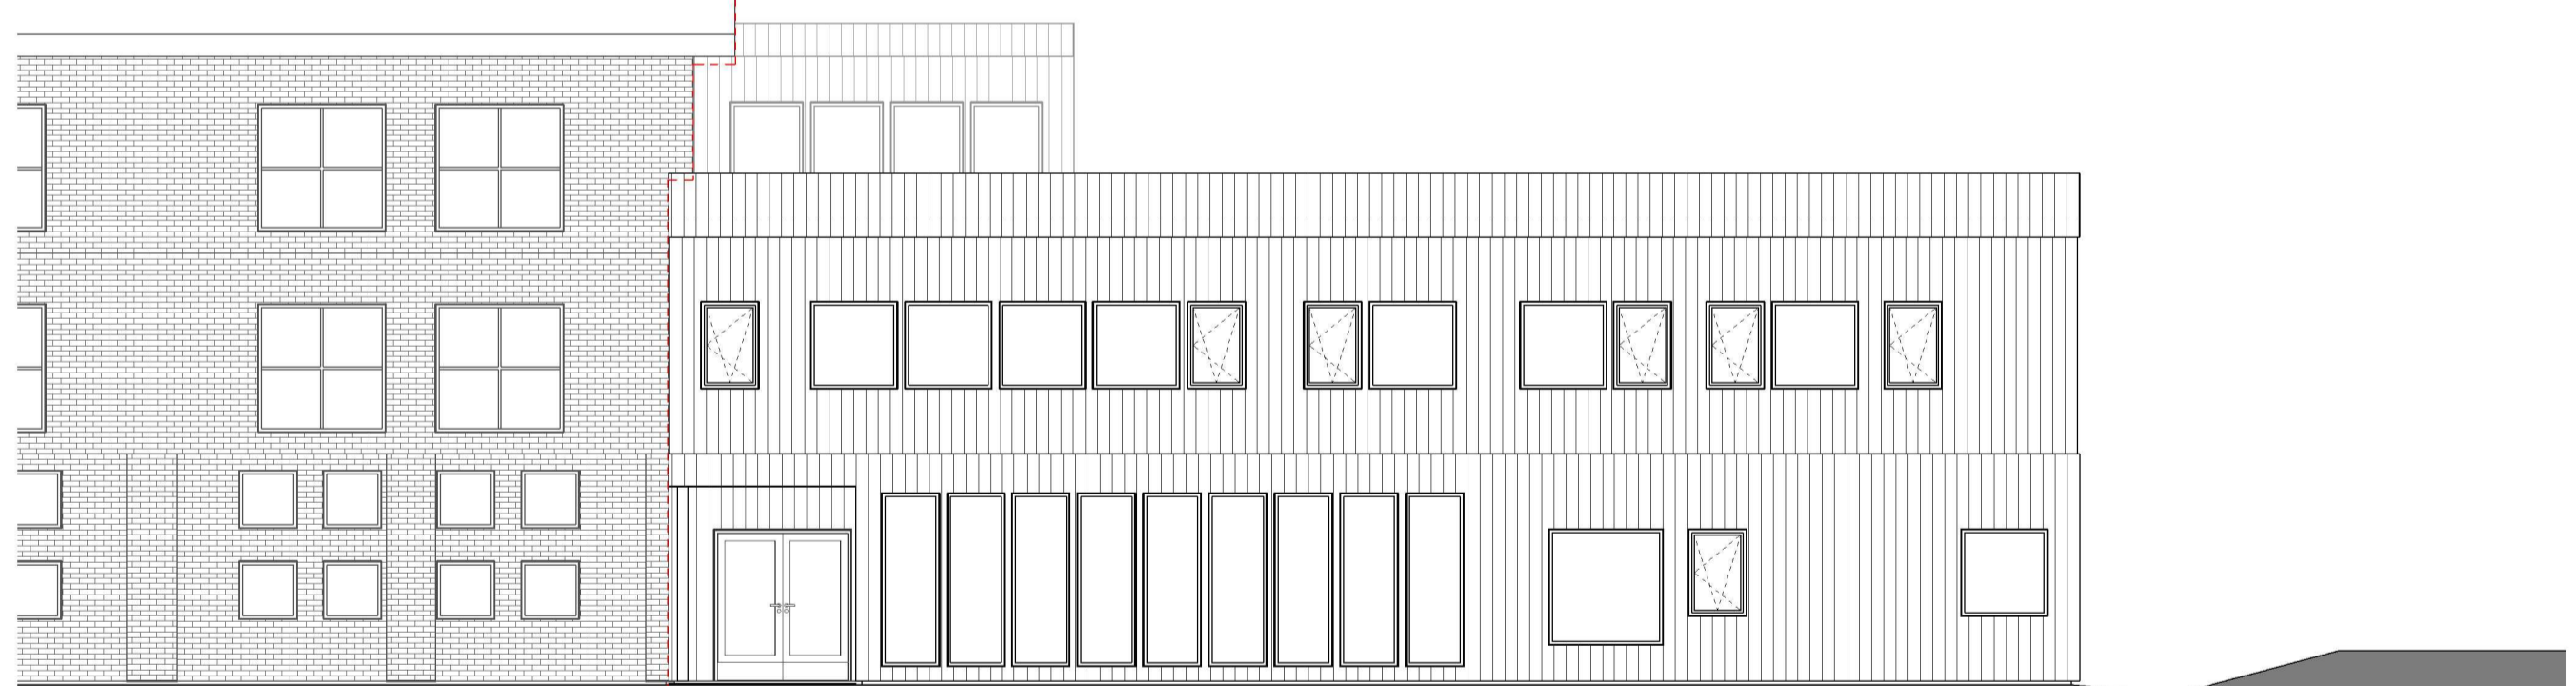

Fasade Helsehus - Vest

Eksisterende Nyt

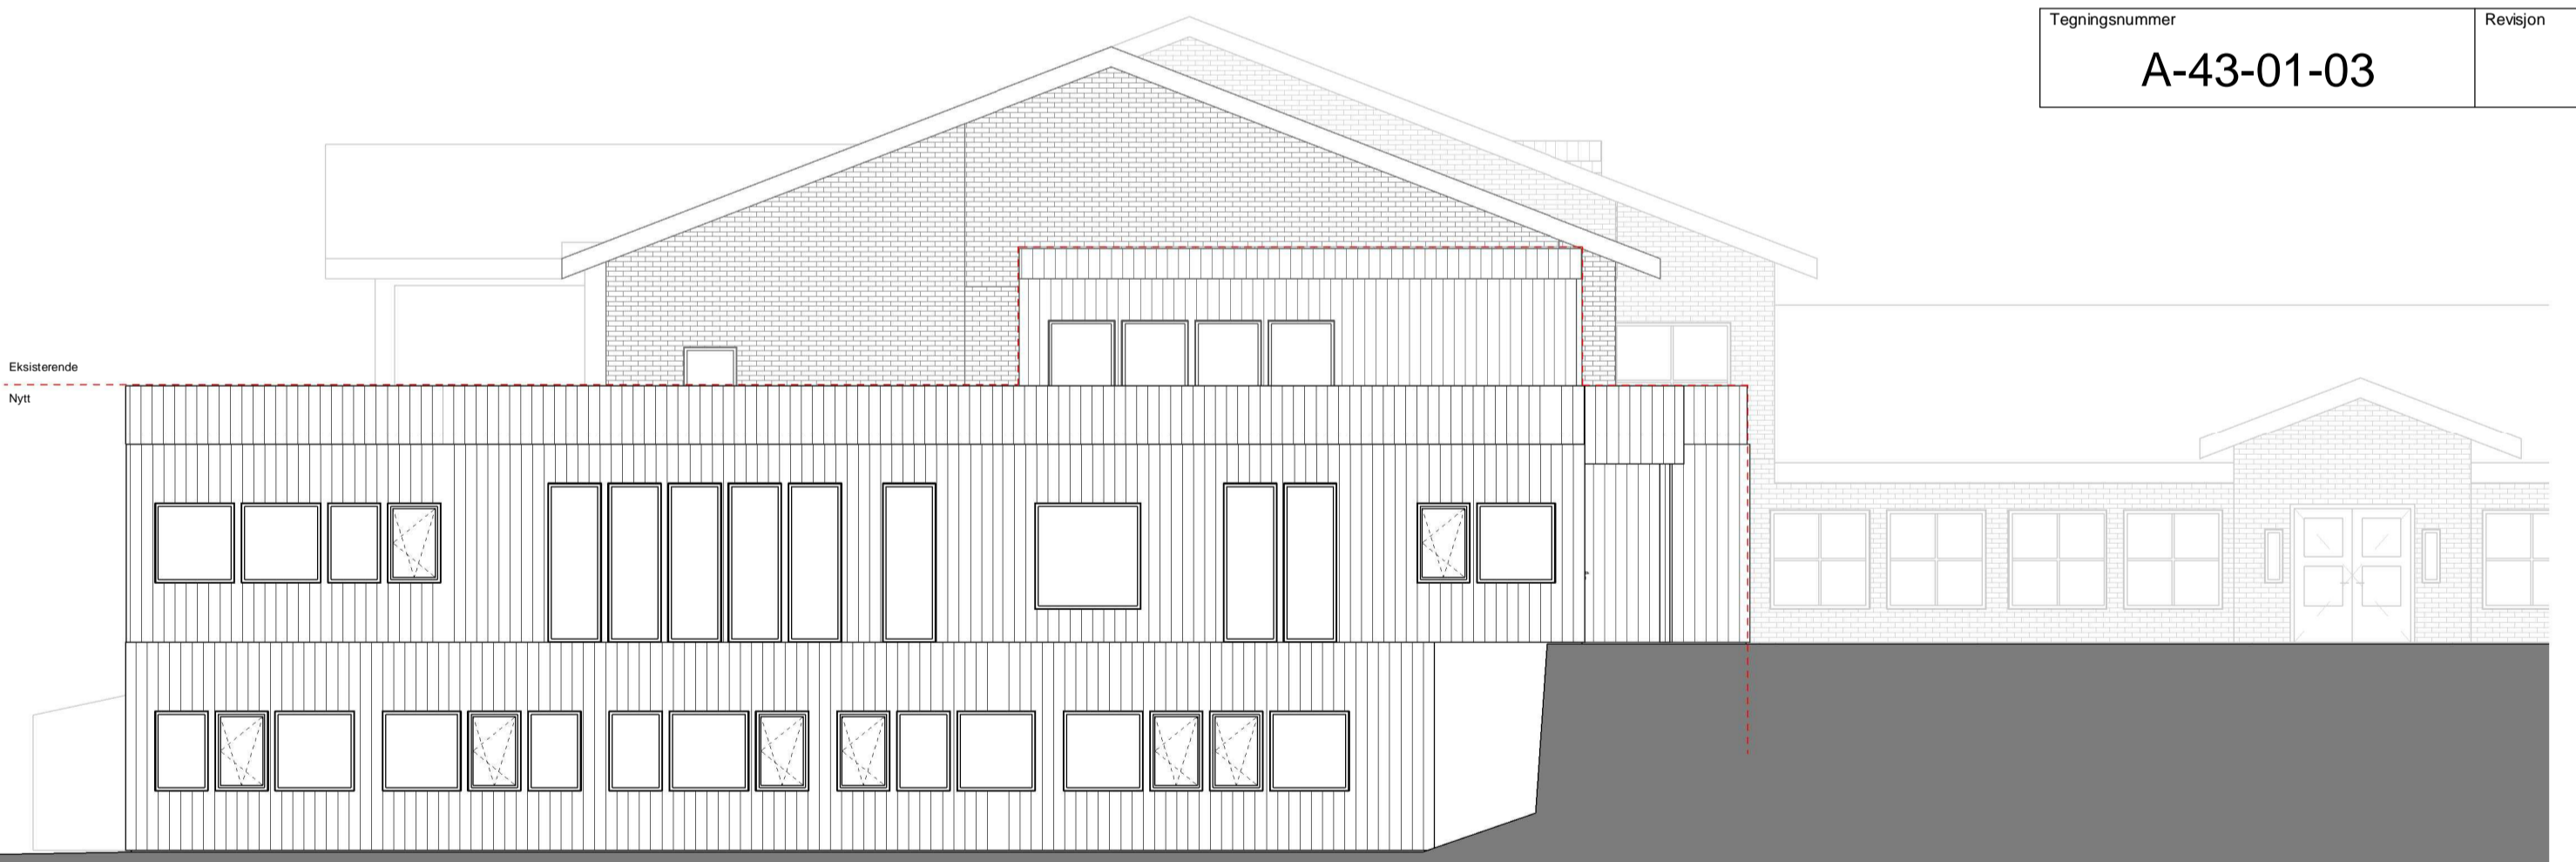

Fasade Helsehus - Sør

Tegningsnummer	Revisjon
A-43-01-03	

Rev.	Dato	Beskrivelse	Utarbeidet	Fagkontroll	Godkjent
<p>Rev. 1: Dette dokumentet er utarbeidet av Norconsult AS som del av det oppdraget som fremgår nedenfor. Opphavsretten tilhører Norconsult AS. Dokumentet må bare benyttes til det formål som oppdragsavtalen beskriver, og må ikke kopieres eller gjøres tilgjengelig på annen måte eller i større utstrekning enn formålet tillater.</p>					
<p>Storelvdal kommune</p>					<p>Målestokk (gjelder A1) 1 : 100</p>
<p>Omsorgsboliger Koppang Fasader Helsehus</p>					
<p>Norconsult</p>		<p>Oppdragsnummer 5209168</p>	<p>Tegningsnummer A-43-01-03</p>	<p>Revisjon</p>	