

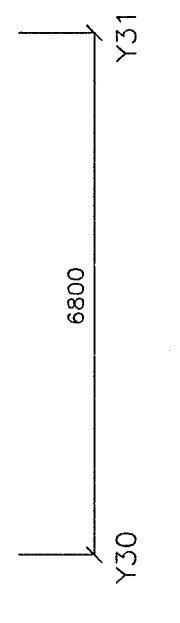
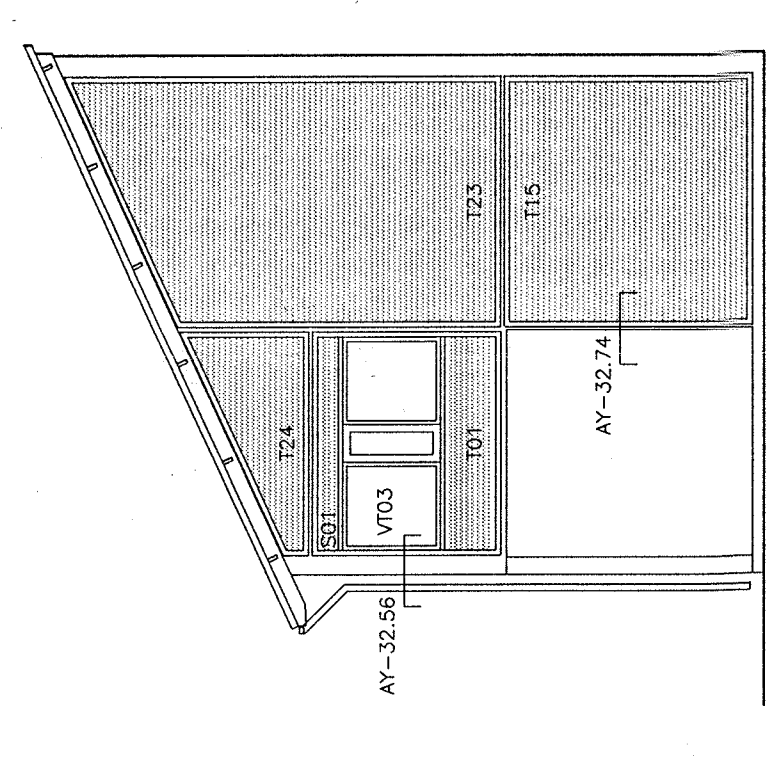




FASADE 1 HOVEDBYGNING

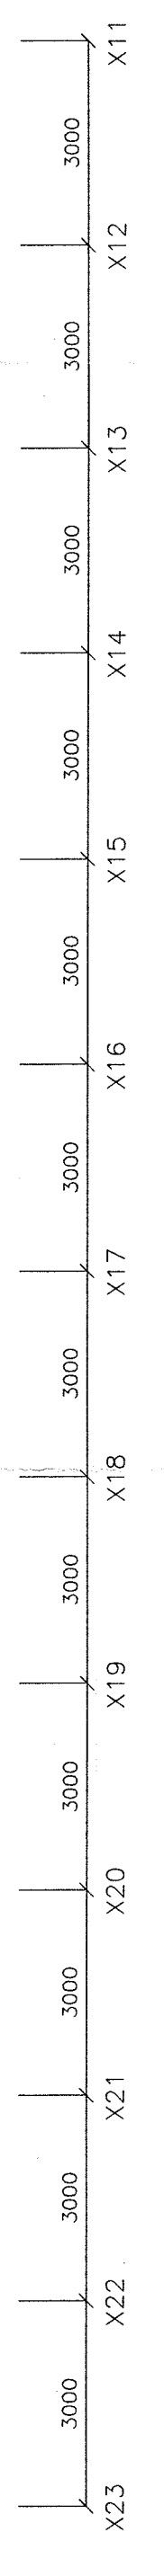


FASADE 4 HOVEDBYGNING

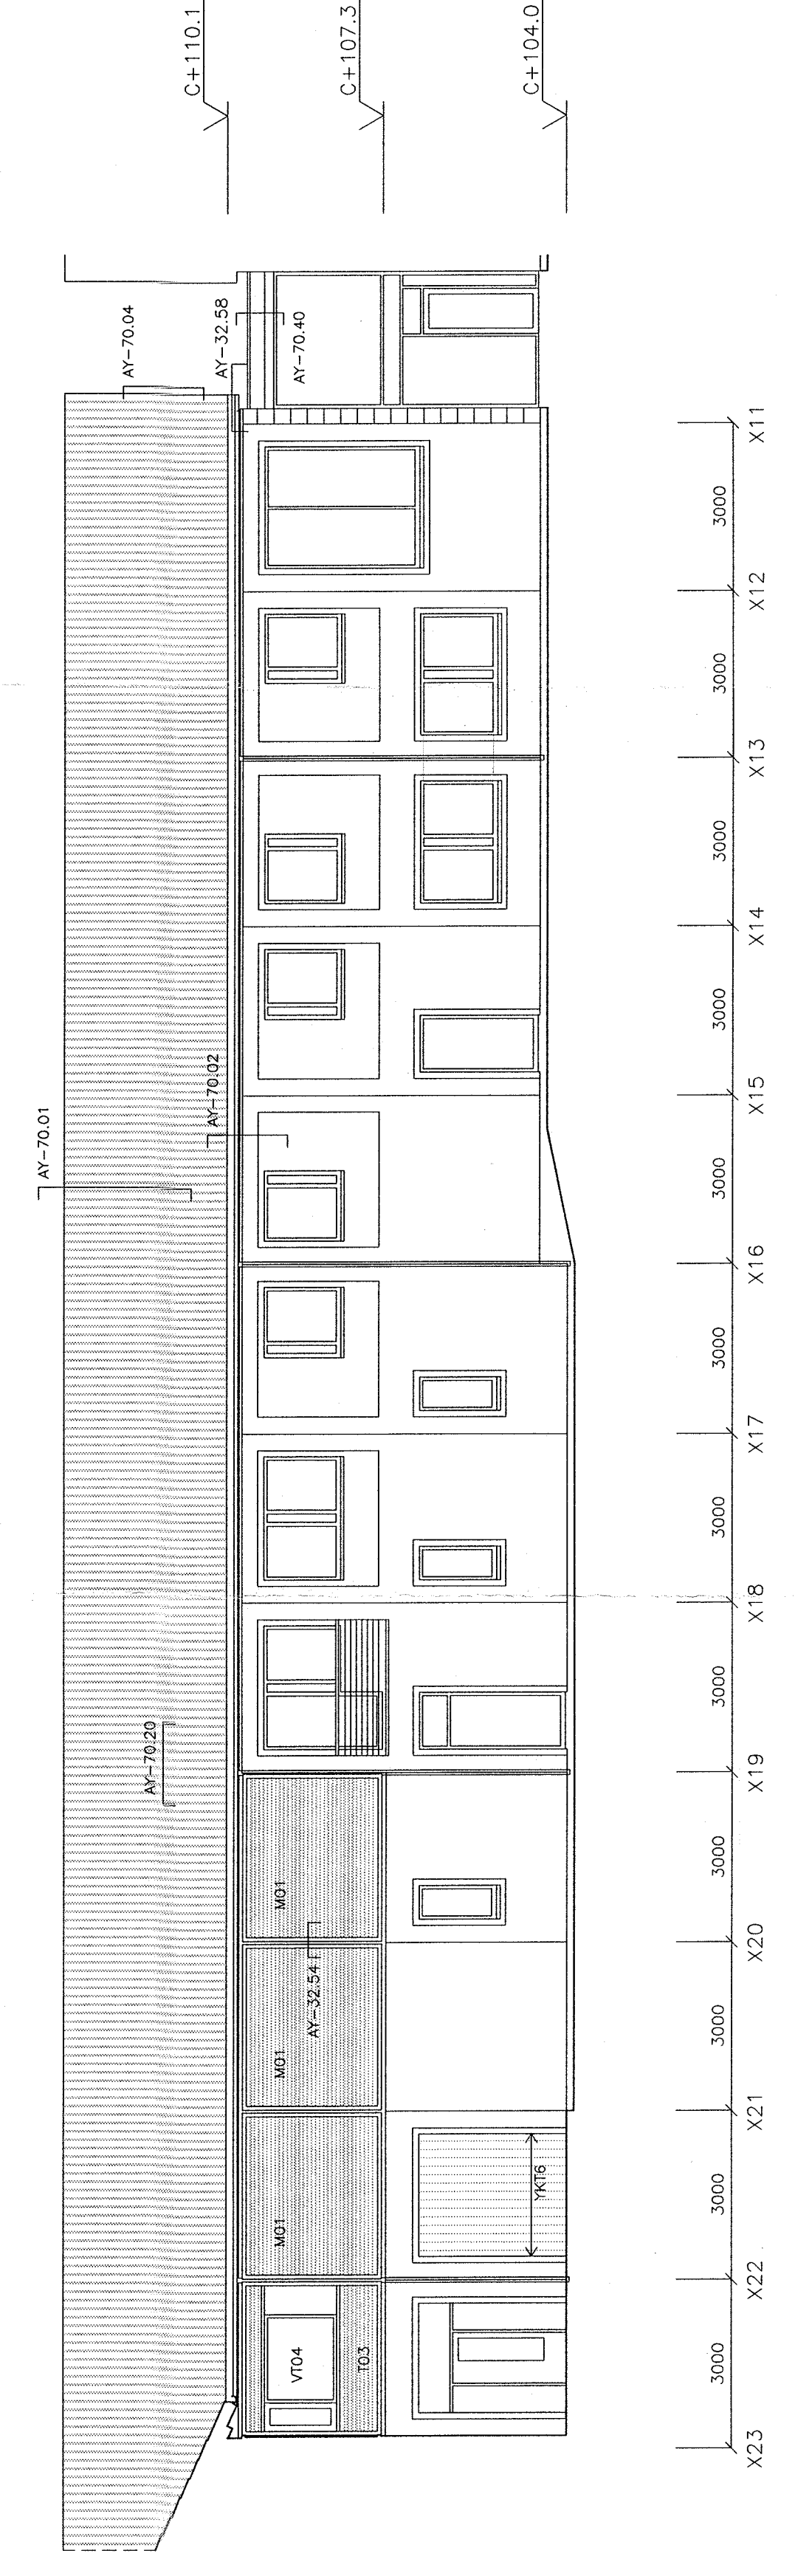

FASADE 3 HOVEDBYGNING

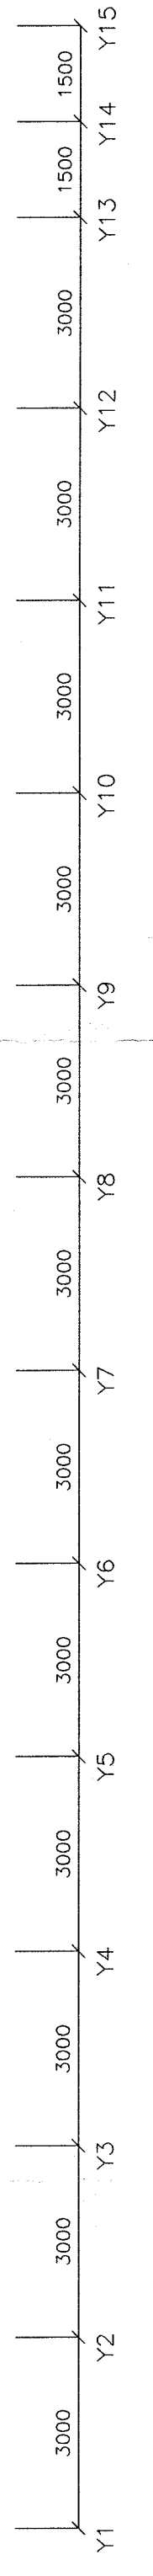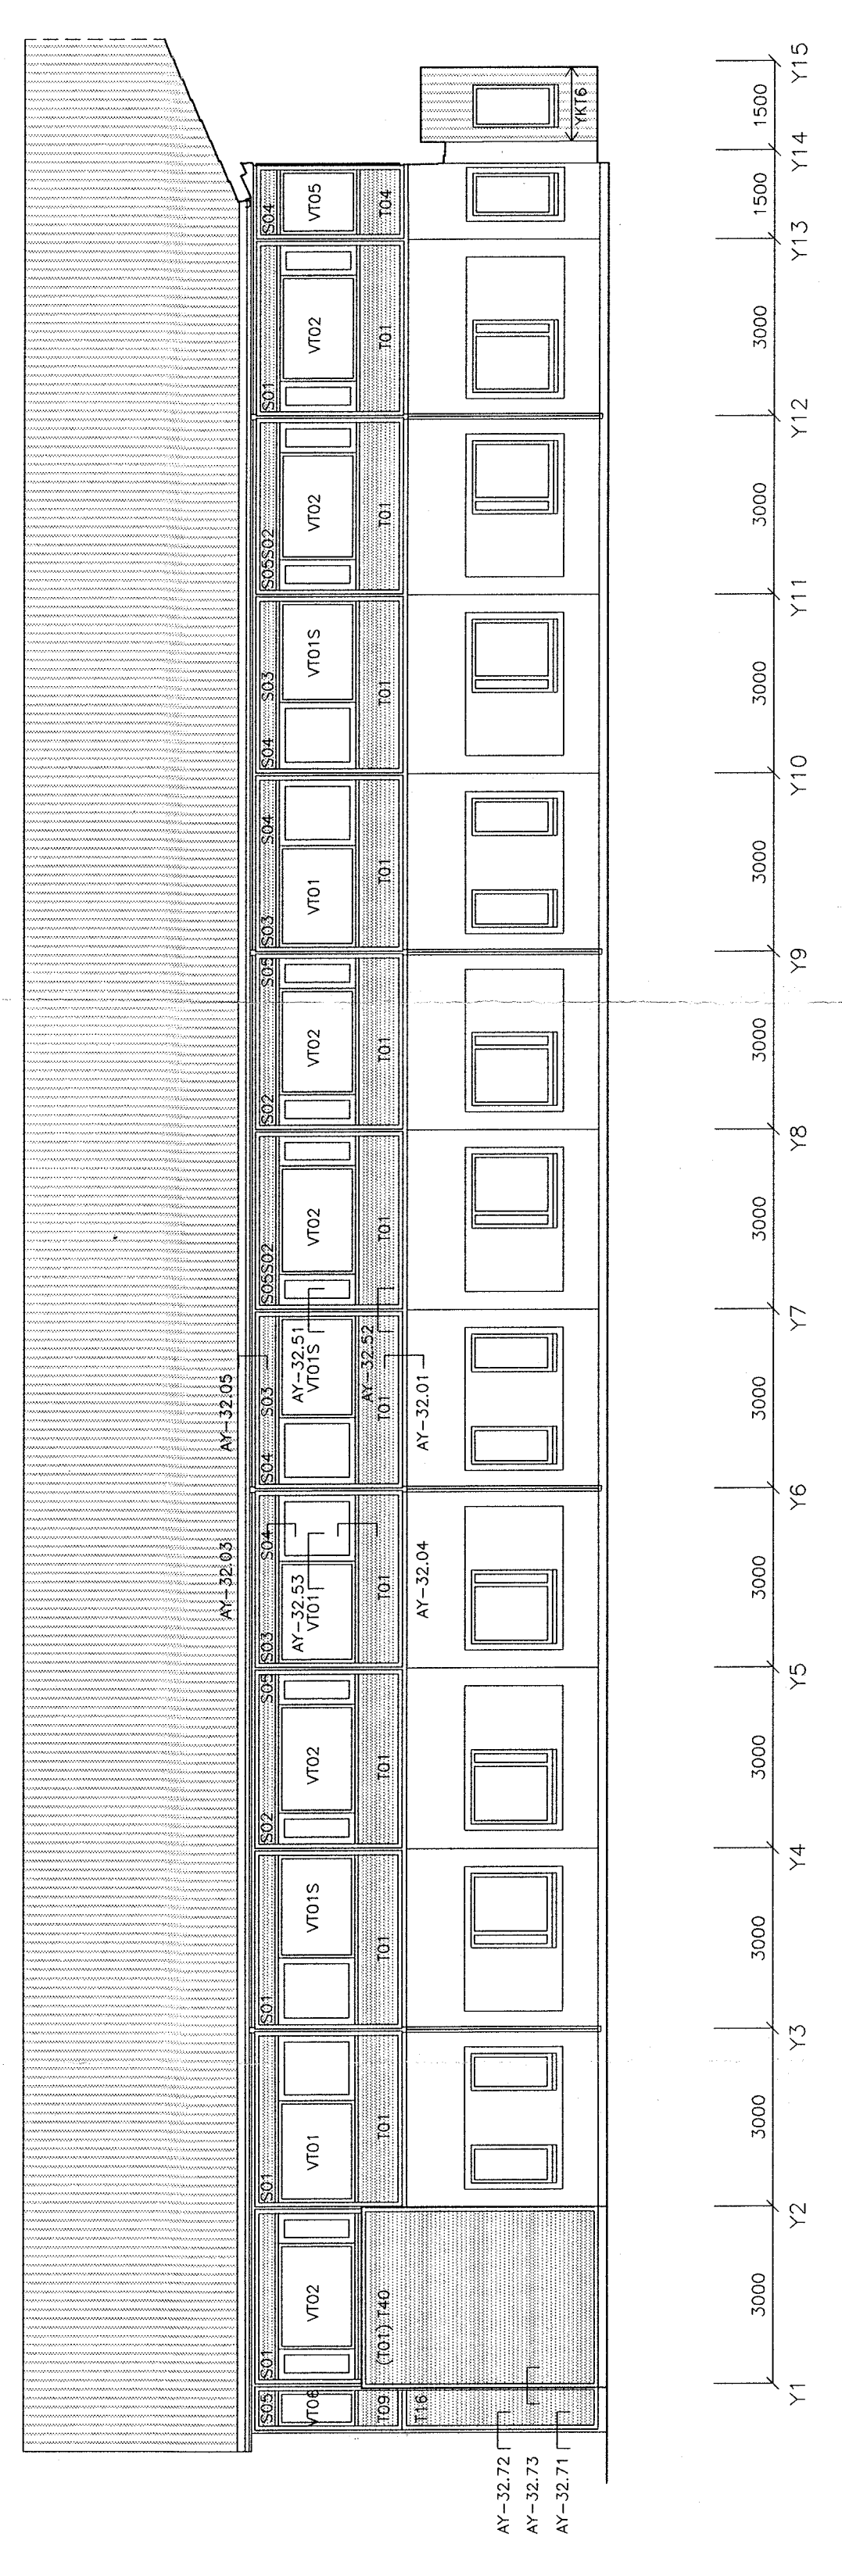

FASADE 2 HOVEDBYGNING

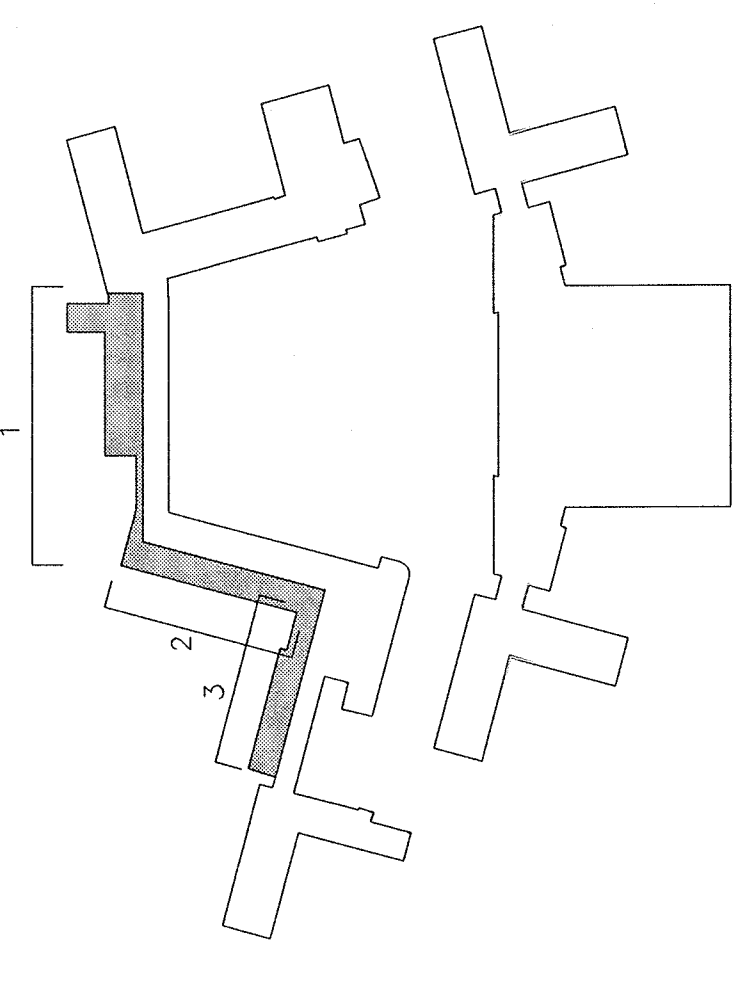

RINGERIKE KRETSENGSEL
STATSBYGG

PROSJEKT NR. 91022.00
 ROL: Norheim Oslo AS
 Pilestrøket 75c, 0354 Oslo TLF 22601516 FAX 22604352
 ARK: Torstein Ramberg AS Siv. og M. Ark.
 Rønnegt. 23, 0158 Oslo TLF 22410960 FAX 22335719
 RIB: Berdal Stjerne AS
 Vestfjersgt. 4, 1300 Sandvika TLF 67571100 FAX 67544578
 RIE: Berdal Stjerne AS
 Vestfjersgt. 4, 1300 Sandvika TLF 67571100 FAX 67544578
 RIV: Horsem Prosjektering AS
 Postboks 477, 3002 Drammen TLF 32835490 FAX 32835391

TORSTEIN RAMBERG AS SIVILARKITEKT MNAL

FASADER H-BYGG

ARK 1:100
 TEKNING NR.: AA-37.12
 REVISJON: B
 KONTROLLERT AV: DATO: 21.10.94
 ARK 1:100
 TEKNING NR.: AA-37.12
 REVISJON: B