



friksjonen på rullebanen og de malte flatene.  
 Store merkeflater som terskel, siktepunkt og landingssonemerking kan bestå av en serie langsgående linjer med bredde 0,30m og avstand på ca. 0,15m mellom linjene.


Merking av senterlinje skal utføres som en uavbrutt linje bestående av linjestykker og mellomrom med konstante lengder. Linjestykker og mellomrom skal tilsammen ikke være kortere enn 50m og ikke lengere enn 75m. Lengden på hver linjestykke skal minst være like lang som mellomrommet og ikke kortere enn 30m.



MERKING AV RULLEBANE KANTLINJE  
M=1:50



MERKING AV KANTLINJE TWY OG PLATFORM  
M=1:50

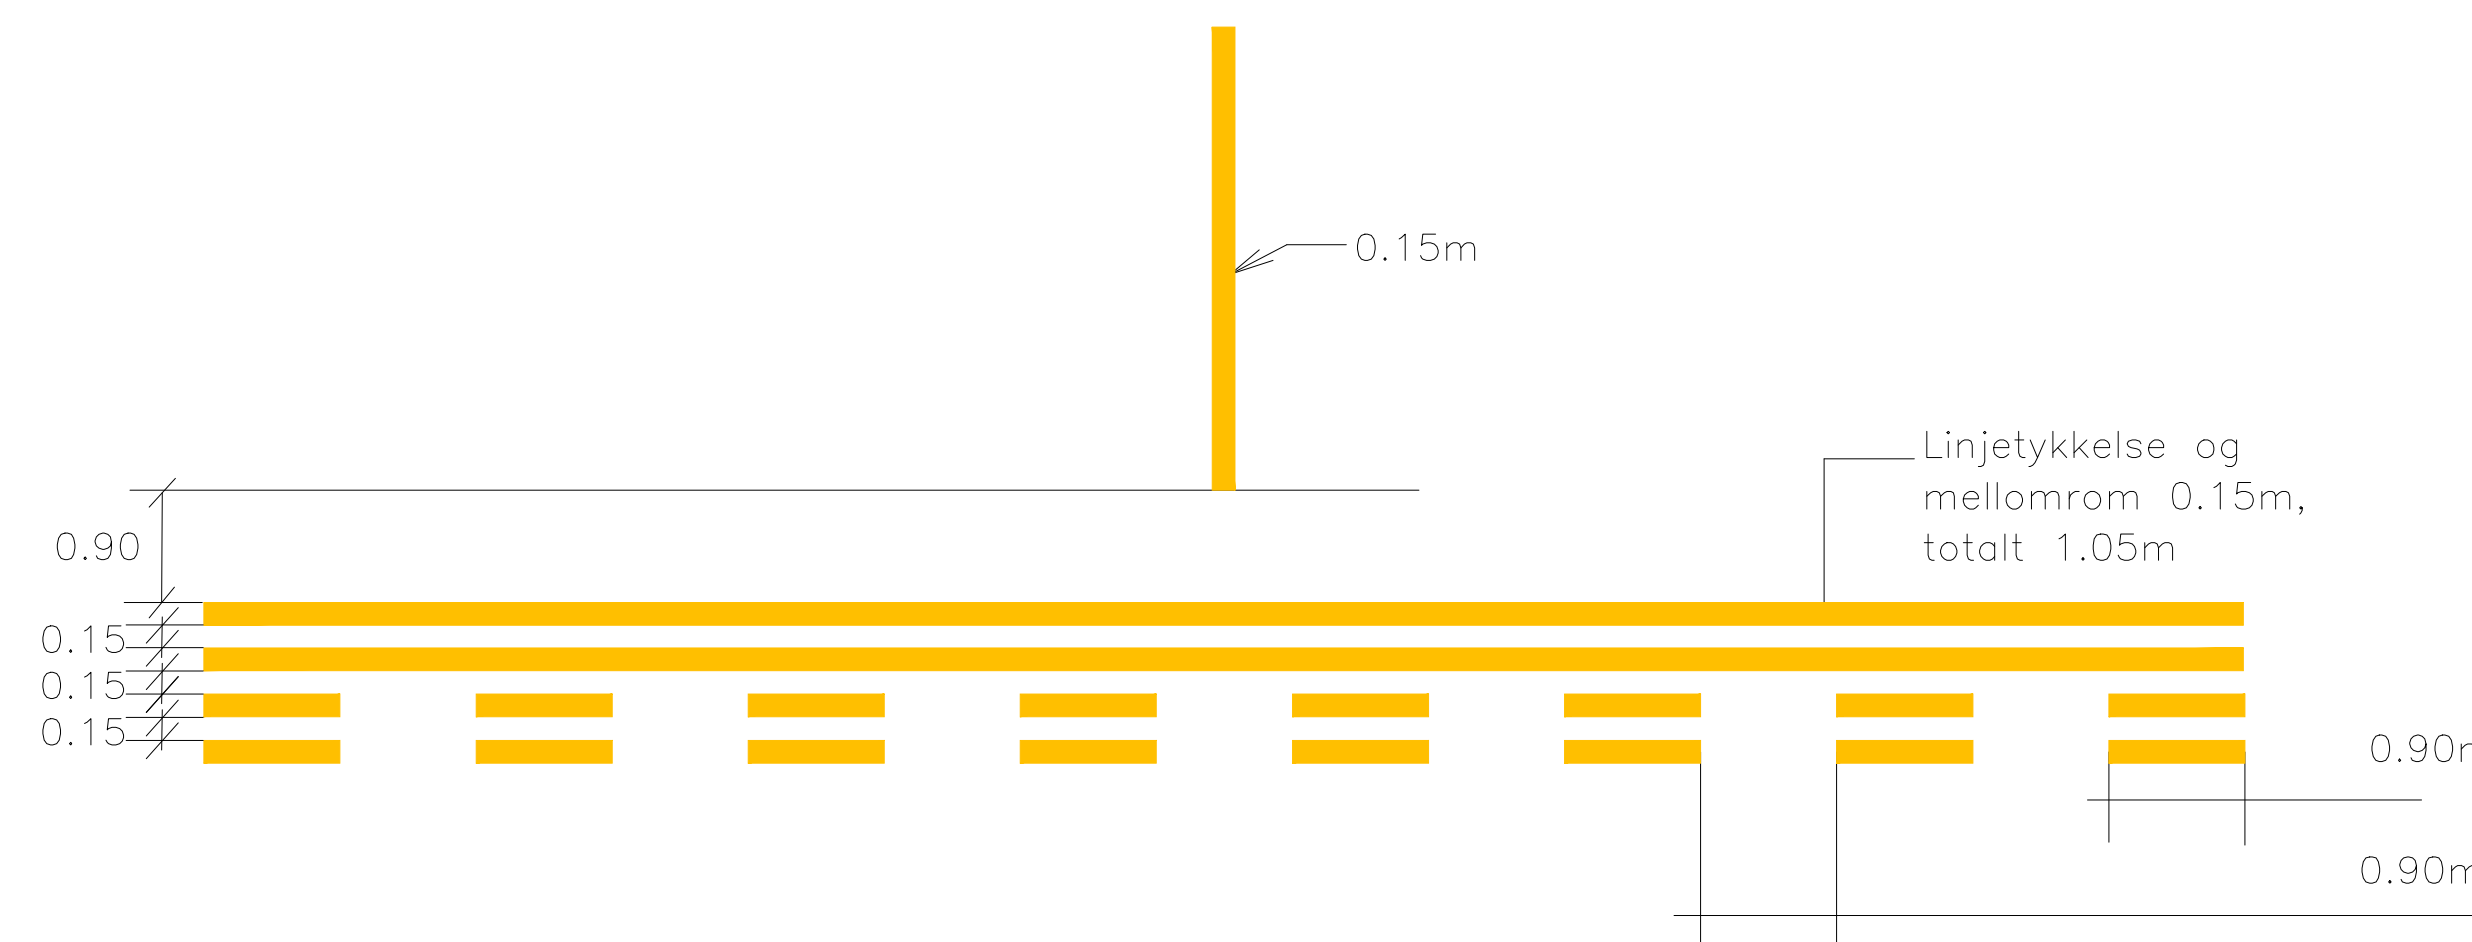

MERKING AV VENTEPosisjon  
M=1:50



MERKING AV LINJE FOR STOL  
M=1:50

Rev. nr.	Revisjonen gjelder:	Sgt.	Dato
ET	NY Skilt og merke plan		10.05.2022
Rev. nr.	Revisjonen gjelder:	Sgt.	Dato
AVINOR/Kart og kunningøring			08.10.2021
RENA LUFTHAVN			11000
SKILT- OG MERKEPLAN			
Rullebane, taksebaner og oppstillingsområde			
Planlagt skilting og merking			
AVINOR Hovedkontoret Postboks 150, 2051 Gardermoen			
Prosjekt / Oppdragsleder: MATHIAS HURTIG		Dato: 08.10.2021	
Tegner: SPT		Sgt.: SPT	
Tegning nr.: ENRE-P-602		Dato: 10.05.2022	