
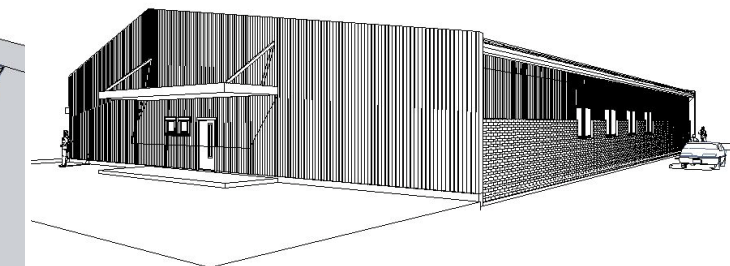
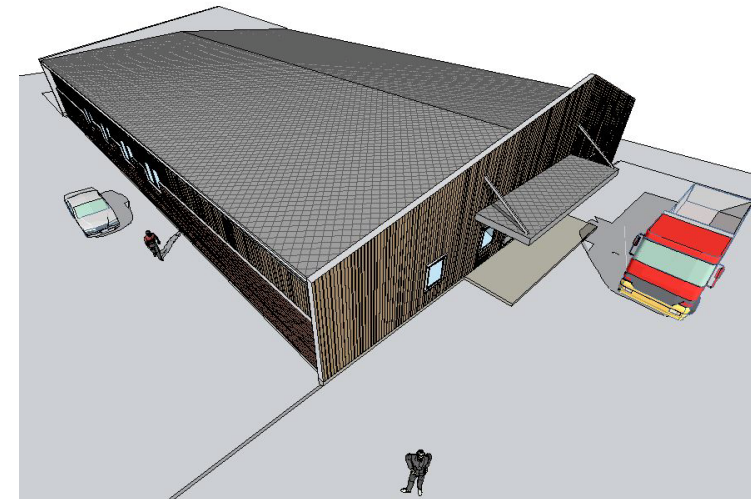


Bilde av eksisterende bygg med teglfasade

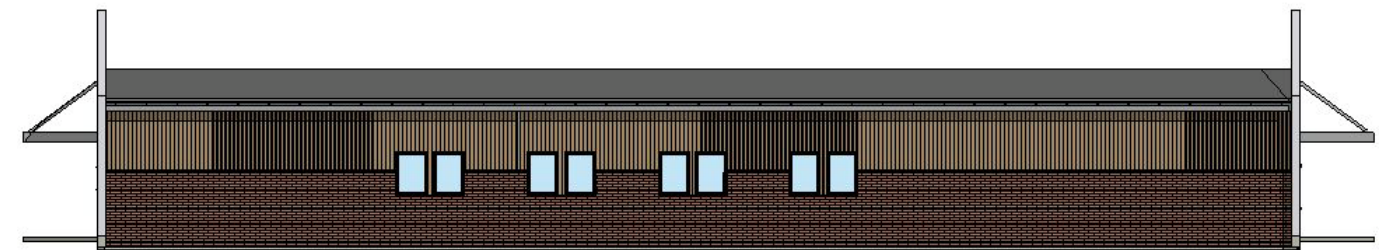

Ombygg av bygg

"Bergheim Trygdehybler"

Tilbudstegninger

TEGN.VEDR. <b>Situasjonsplan, perspektiv.</b>	MÅLESTOKK 1: 500	DATO 02.06.22	ORIGINAL FORMAT <b>A-3</b>
	TEGN <b>OJM</b>	ANSV <b>OJM</b>	KONTR
<b>moth</b> ARKITEKTER AS Sivilarkitekt MNAL / NPA	SAKSNR. <b>20019</b>	TEGN.NR. <b>T10</b>	VEDEGG NR.
	Skifervn. 22, 1784 Halden Mob nr: (+47) 90 14 36 34 E-post: post@arkmoth.no		