
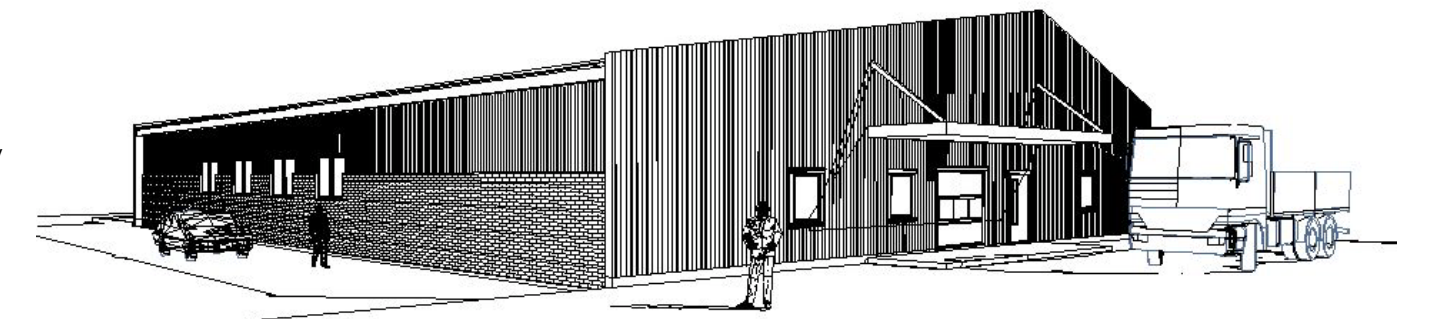


**Hovedplan.**  
 BYA 970 m2  
 BTA 924 m2  
 BRA 893 m2

- NØKKEL;**
- Eksist. utsparring i teglvegg
  - Nye gavelvegger kledd med Mamifuru
  - Eksist. teglvegg
  - Ny PIR element vegg
  - Prefab. frys- og kjølevegger
  - Plassbygde vegger

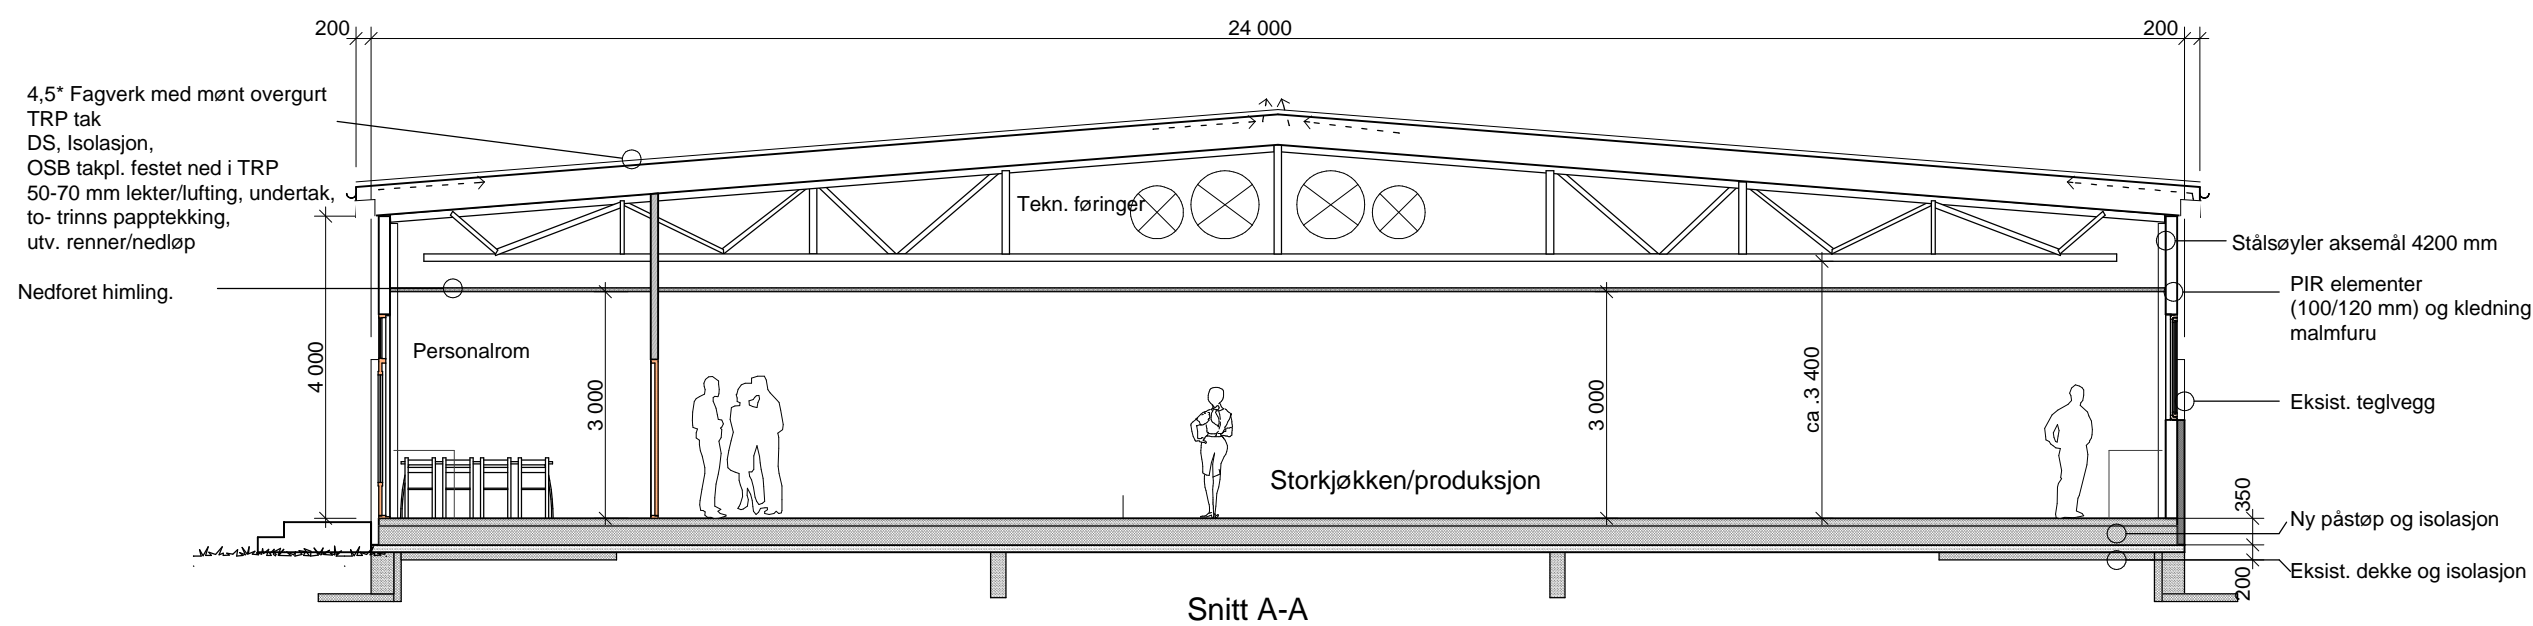

ALLE MÅL KONTROLLERES PÅ STEDET.  
 Utsparingsmål beregnes av utførende.  
 NB! Areal og målsetting er målt fra konstruksjonsvirk

**SENTRALKJØKKEN**  
**HALDEN KOMMUNE**  
 Grimsrødhøgda 107, 1791 Tistedal G/Bnr; 69/564



PROSJEKT Ombygg av bygg	TEGN.VEDR. Ny plan, snitt.	MÅLSTOKK 1: 100	DATO 02.06.22	ORIGINAL FORMAT A-2
"Bergheim Trygdehybler"	TEGN. STATUS Tilbudstegninger	TEGN. OJM	ANSV. OJM	KONTR.
ARKITEKTER AS Sivillærstet. M.NAL. / NPA Skifervn. 22, 1784 Halden Mob nr: (+47) 90 14 36 34 E-post: post@arkmoth.no		SAKSNR. 20019	TEGN.NR. T11	VEDLEGG NR.