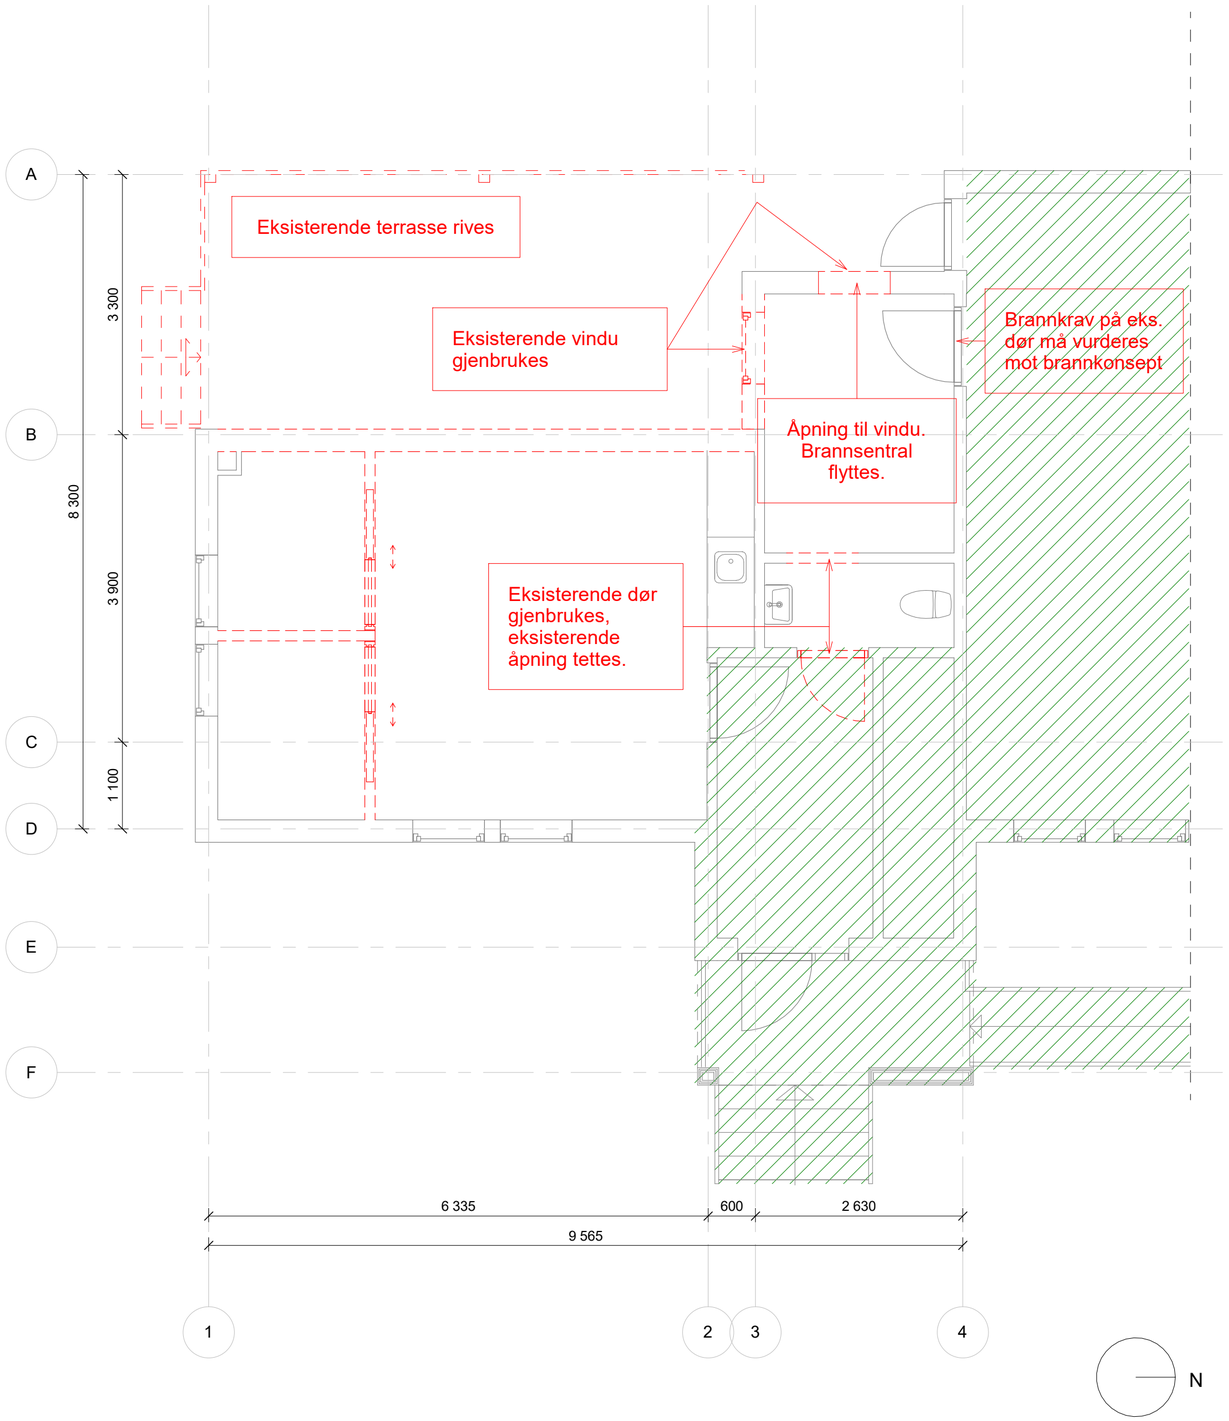

MERKNADER

På eks. vegger i område for ombygging skal kledning og evt. dampsperre rives, og erstattes med nye tekniske føringer i vegg, ny dampsperre, og ny kledning.

Dersom isolasjonen viser tegn til fuktskader/mugg skal denne erstattes.

Rives

Eksisterende bygningsmasse bevares, med mindre unntak.

Rev.	Dato	Beskrivelse	Utarbeidet	Fagkontroll	Godkjent
C	2022-04-22	Rev. ihht. innspill i prosj.-møte.	esmand		esmand
B	2022-03-31	Rev. ihht. innspill i prosj.-møte. Justert bad.	esmand		esmand
A	2022-17-02	Første utsendelse	tuvlar	esmand	tuvlar

Dette dokumentet er utarbeidet av Norconsult AS som del av det oppdraget som fremgår nedenfor. Opphavsretten tilhører Norconsult AS. Dokumentet må bare benyttes til det formål som oppdragsavtalen beskriver, og må ikke kopieres eller gjøres tilgjengelig på annen måte eller i større utstrekning enn formålet tilsier.

STATSBYGG

Norconsult

Målestokk (gjelder A2) 1 : 50

Leilighet
Plan 01 - Riveplan
Kvammen gård, ombygging
Forprosjekt
Rammesøknad

Oppdragsnummer	Eiendom Bygg Etasje Fag System Type Løpenr.	Fase	Rev.	Status
52200401	13896-113505-01-A-200-20-02	3.2	C	I