


Vinduer							
Typenr	Rom-løpenr	Antall	U-verdi	Fargekode	Funksjonstype	Sikkerhetsglass	Brannkrav
V01	105.1	1	1,0000		Fastkarmsvindu	Sikkerhetsglass	
V02	105.2	1	1,0000		Fastkarmsvindu	Sikkerhetsglass	
V02	105.3	1	1,0000		Fastkarmsvindu	Sikkerhetsglass	
V02	105.4	1	1,0000		Fastkarmsvindu	Sikkerhetsglass	
V03	108.1	1	1,0000		Tohengslet innadslående	-	
V04	108.2	1	0,8000		Fastkarmsvindu		EI30


Vinduer:

Trevinduer med utvendig alukledning
 U-verdi 1,0 W/m²K eller bedre,
 Lukkemekanismer, beslag m.v. skal være vandalsikre.
 Farger bestemmes av ARK/byggherre før produksjon.
 Beslag på vinduer skal ha samme farge som karm/ramme

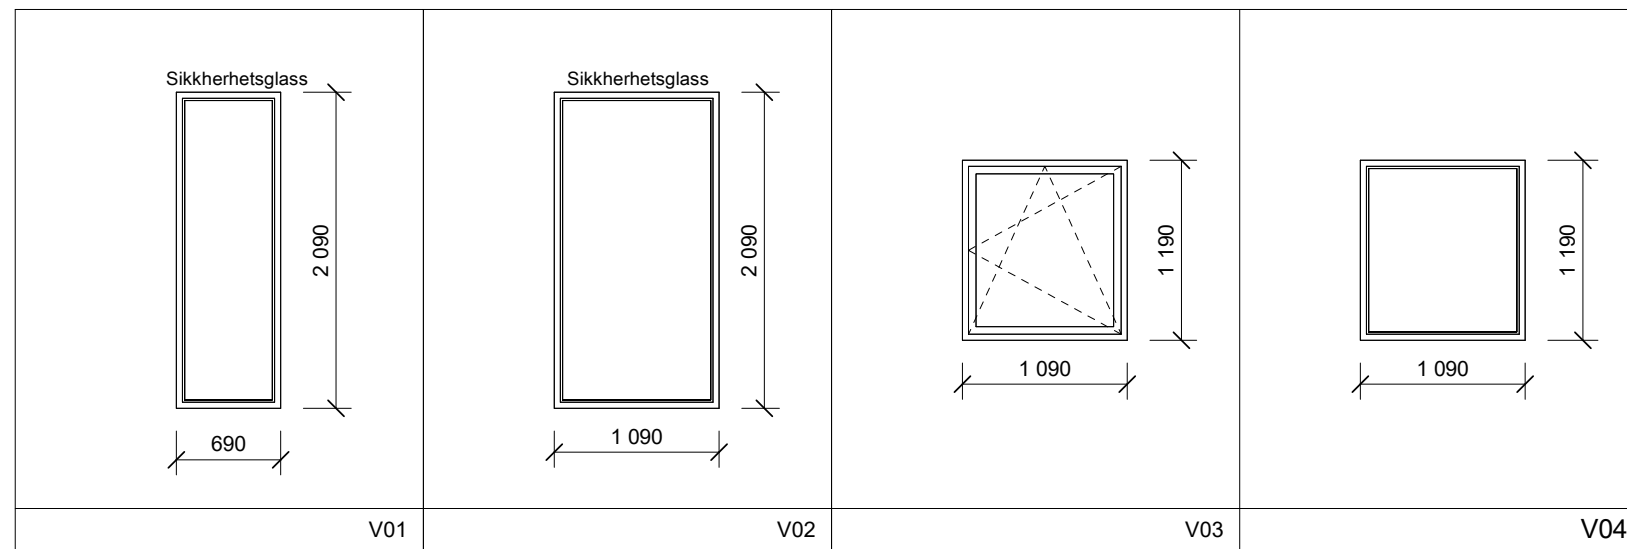

Rev.	Dato	Beskrivelse	Utarbeidet	Fagkontroll	Godkjent
A	2022-05-16	Utsendelse	raeol	esmand	esmand

Dette dokumentet er utarbeidet av Norconsult AS som del av det oppdraget som fremgår nedenfor. Opphavsretten tilhører Norconsult AS. Dokumentet må bare benyttes til det formål som oppdragsavtalen beskriver, og må ikke kopieres eller gjøres tilgjengelig på annen måte eller i større utstrekning enn formålet tilsier.

STATSBYGG	Norconsult 	Målestokk (gjelder A3) 1 : 50
------------------	---	---

Leilighet
Vindusskjema
Kvammen gård, ombygging
Forprosjekt

Oppdragsnummer	Eiendom	Bygg	Etasje	Fag	System	Type	Løpenr.	Fase	Rev.	Status
52200401	13896-113505-01-A-60-02							3.2	A	I