



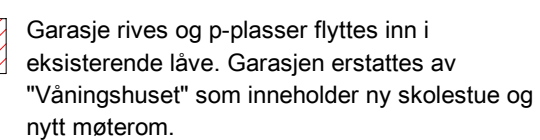

Dato: 14.02.2022

Målestokk: 1:500

Koordinatensystem: UTM 32N

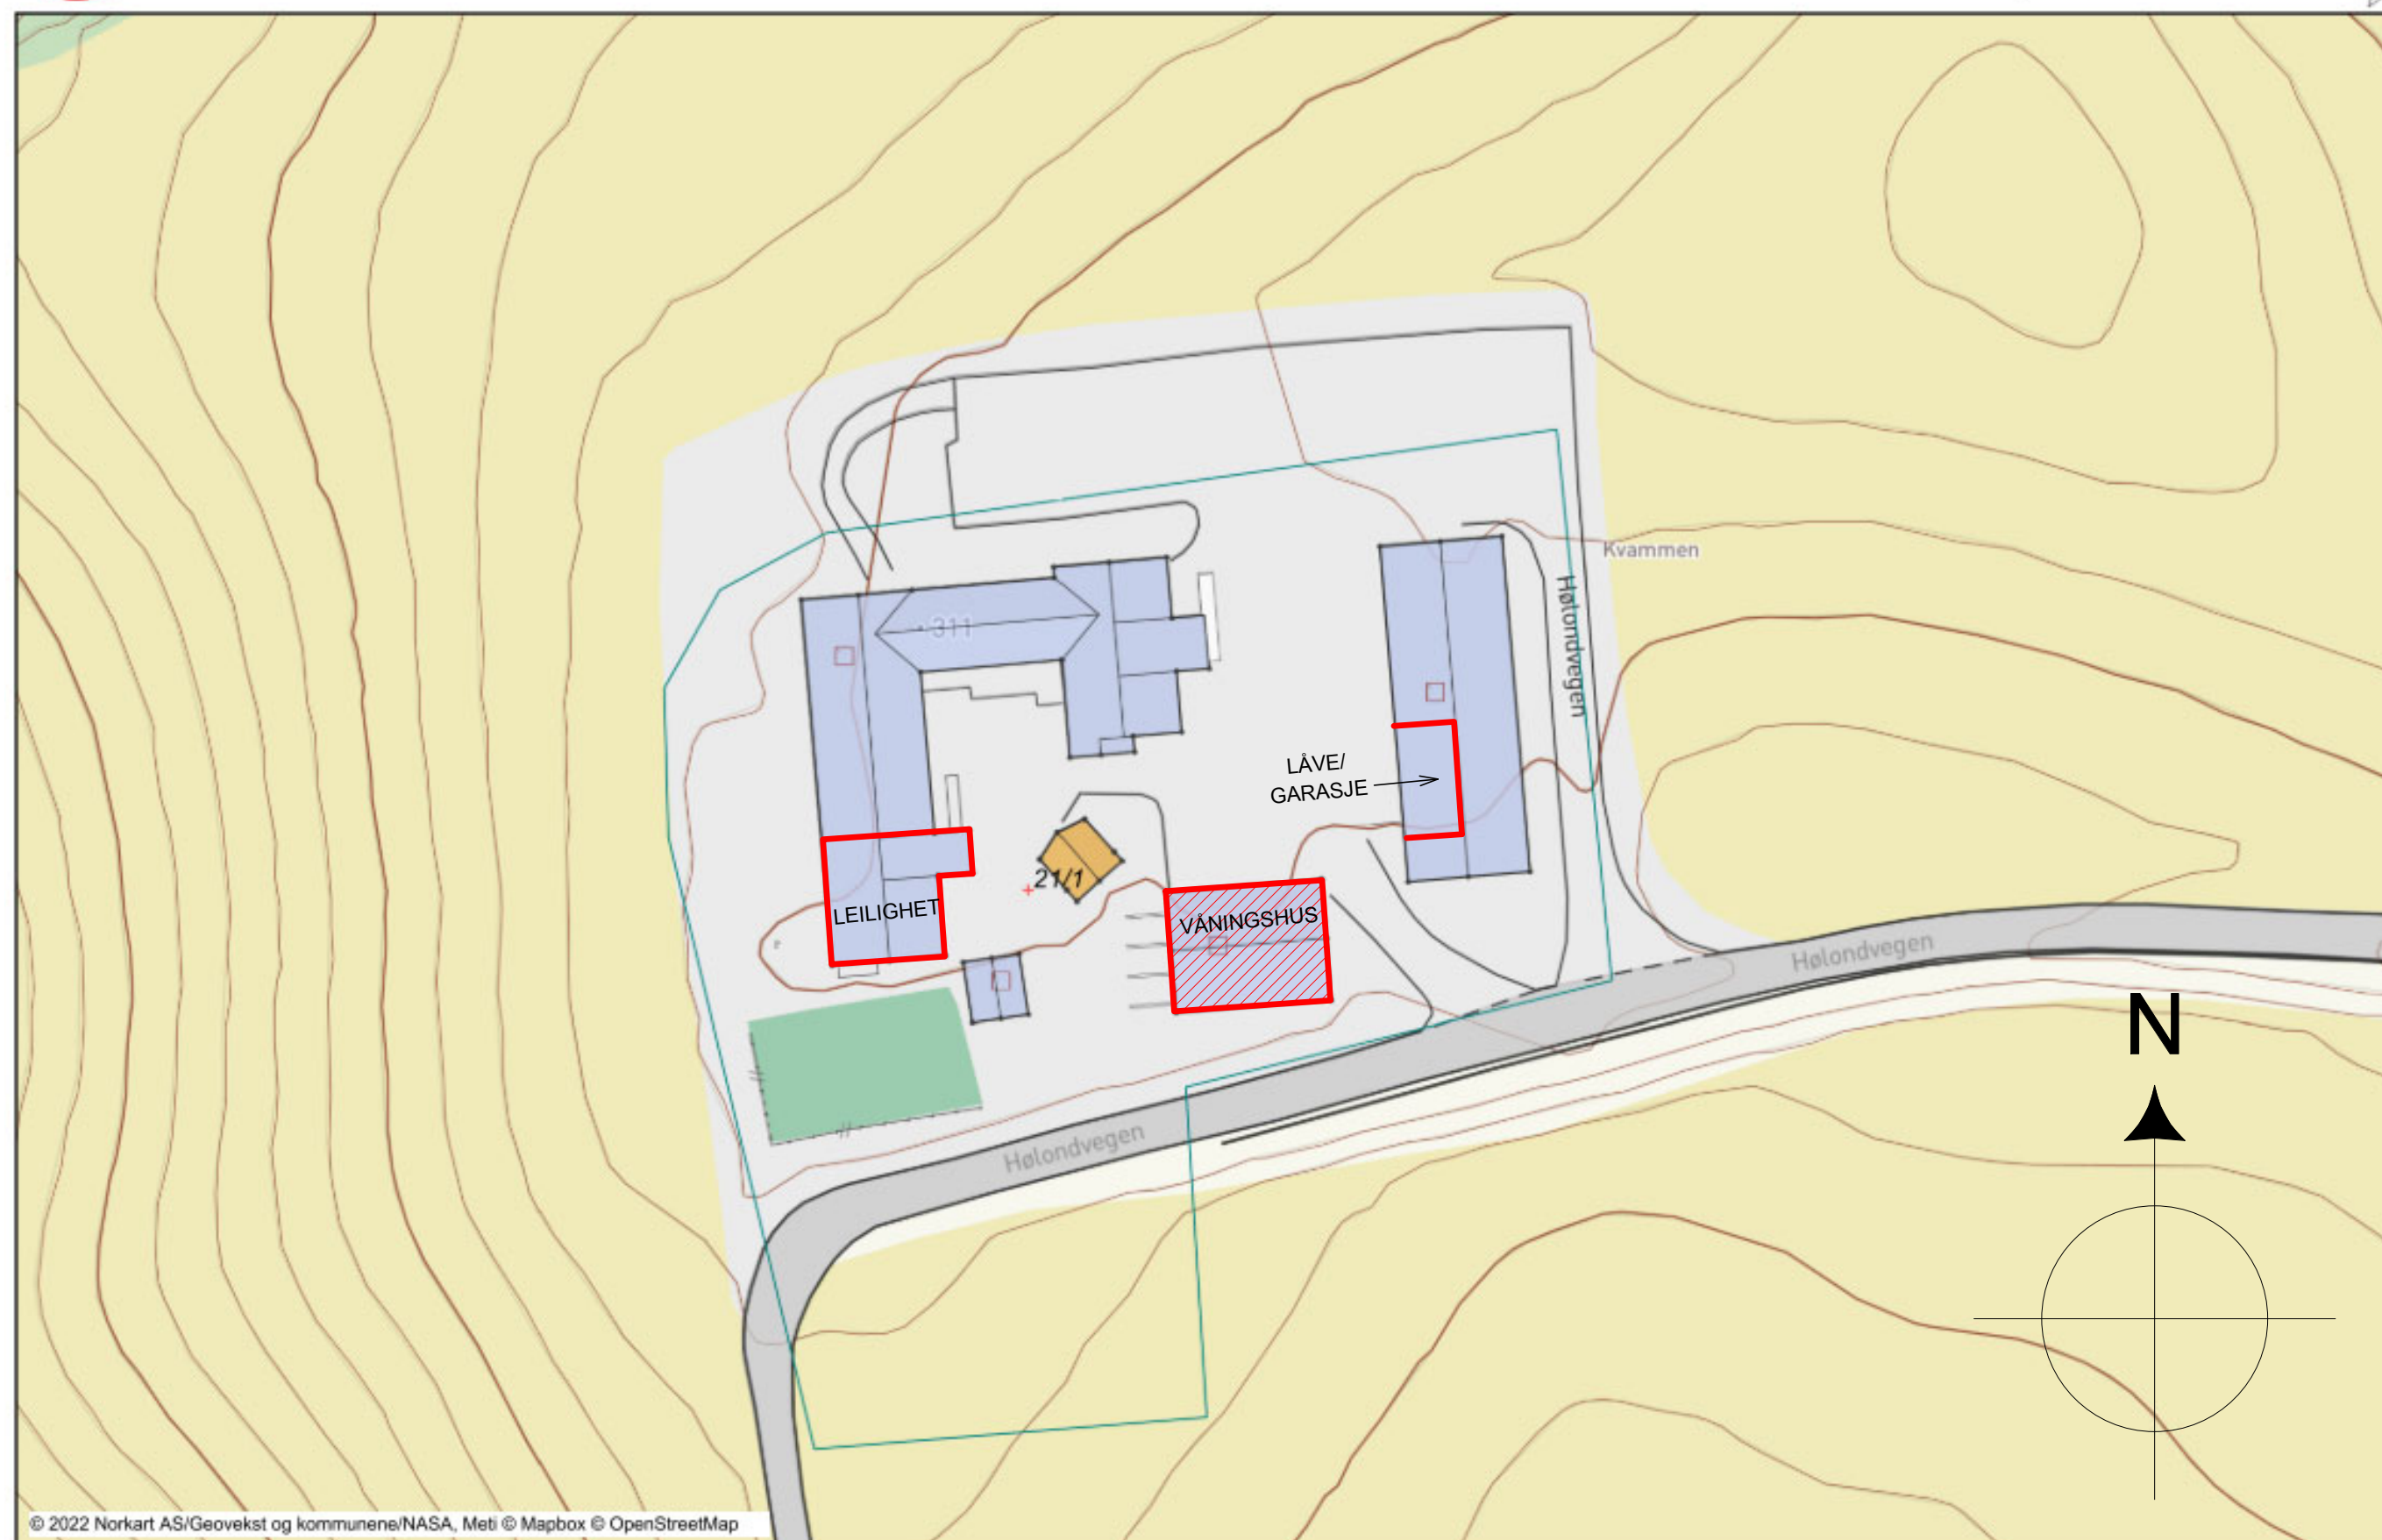

Rev.	Dato	Beskrivelse	Utarbeidet	Fagkontroll	Godkjent				
Dette dokumentet er utarbeidet av Norconsult AS som del av det oppdraget som fremgår nedenfor. Opphavsretten tilhører Norconsult AS. Dokumentet må bare benyttes til det formål som oppdragsavtalen beskriver, og må ikke kopieres eller gjøres tilgjengelig på annen måte eller i større utstrekning enn formålet tilsier.									
STATSBYGG			Norconsult 	Målestokk (gjelder A2)	1 : 500				
Situasjonsplan Kvammen Gård, ombygging Forprosjekt Rammesøknad									
Oppdragsnummer	Bygg	Etasje	Fag	System	Type	Løpenr.	Fase	Rev.	Status
52200401	13896-114964-01-A-200-10-01						3.2	B	C