



SITUASJONSKART


Eiendom: Gnr: 0 Bnr: 0 Fnr: 0 Snr: 0
Adresse: Tranbylia 7 og 9, 3408 Tranby
Hjemmelshaver: Tranbylia 7 og 9



**LIER
KOMMUNE**

Dato: 12/5-2021 Sign:

Målestokk
1:1000

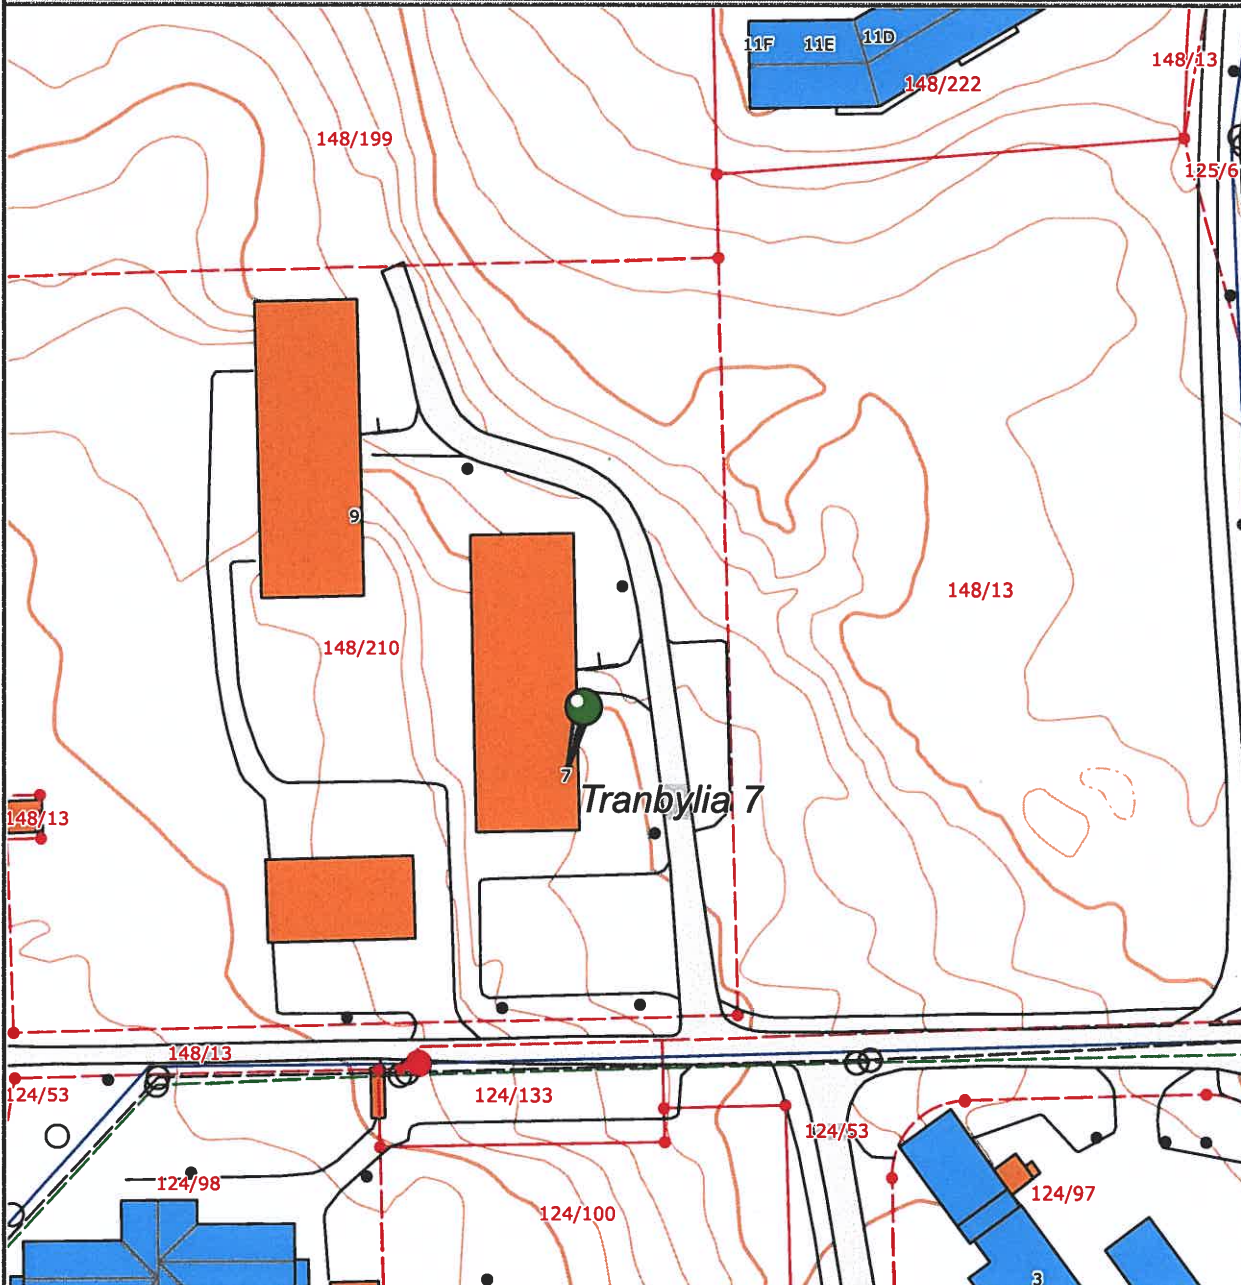

Tegnforklaring

- | | | |
|-------------------|------------------------|-----------------|
| Vannledning | Avløp, felles | Godkjent tiltak |
| Spillvannsledning | Eiendomsgrense | |
| Overvannsledning | Usikre eiendomsgrenser | |

Det tas forbehold om at det kan forekomme feil på kartet, bla. gjelder dette eiendomsgrenser, ledninger/kabler, kummer m.m. som i forbindelse med prosjektering/anleggsarbeid må undersøkes nærmere.