


Tegnforklaring

- Branncelleskille EI 60 [B60]
- 1 Brannklasse vindu EI 60 [B60]
- Ikke del av tiltaket


FIRESAFE / FIRESAFE AS CONSULTING
 Osloveien 129, 7018 Trondheim
 Tlf: 73 82 04 00, Fax 73 82 04 01
 www.firesafe.no/consulting

Markus Johnson

Prosjekt 201933 Servicebygg Helgelandkraft		Type tegning: Plan 1. Etasje		TANKEN ARKITEKTUR <small>www.tankenark.no - post@tankenark.no</small>
Fase: Skisseprosjekt		Tegningsnr.: A20-1	Målestokk: 1:100 (A3)	
		Dato: 100521	Rev:	

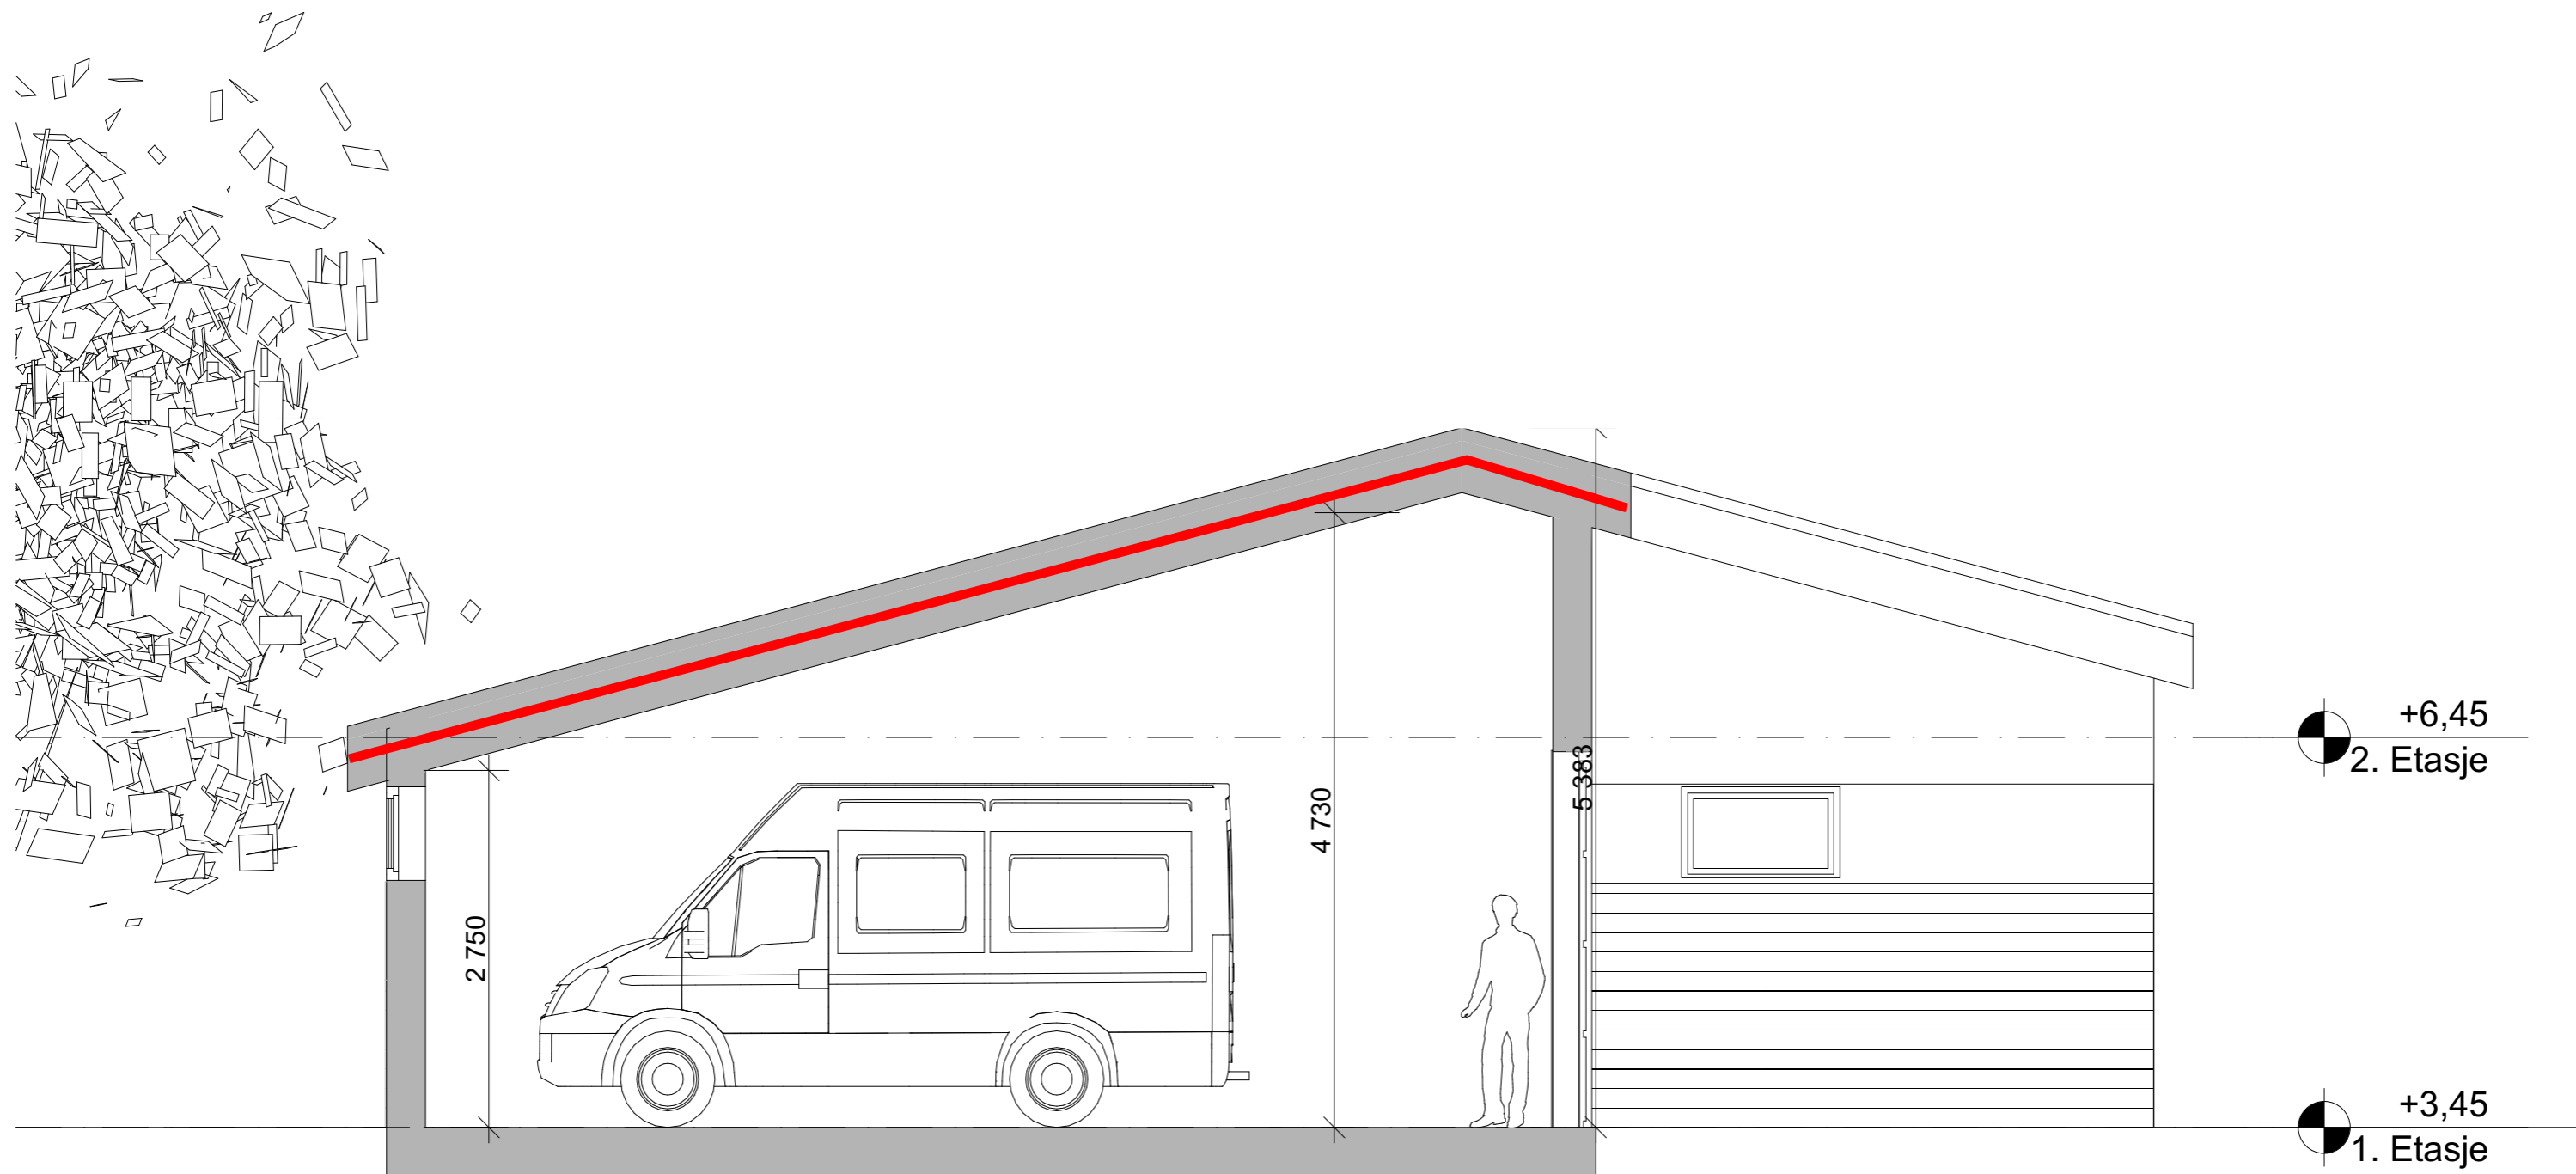

Tegnforklaring

 Bærende konstruksjoner R 60 [B60]

FIRESAFE / FIRESAFE AS CONSULTING
 Osloveien 129, 7018 Trondheim
 Tlf: 73 82 04 00, Fax 73 82 04 01
 www.firesafe.no/consulting
Markus Johnson 28.10.21

Prosjekt 201933 Servicebygg Helgelandkraft	Type tegning: Snitt C			TANKEN ARKITEKTUR <small>www.tankenark.no - post@tankenark.no</small>
	Tegningsnr.: A30-2			
Fase: Skisseprosjekt	Målestokk 1:50 (A3)	Dato 100521	Rev	