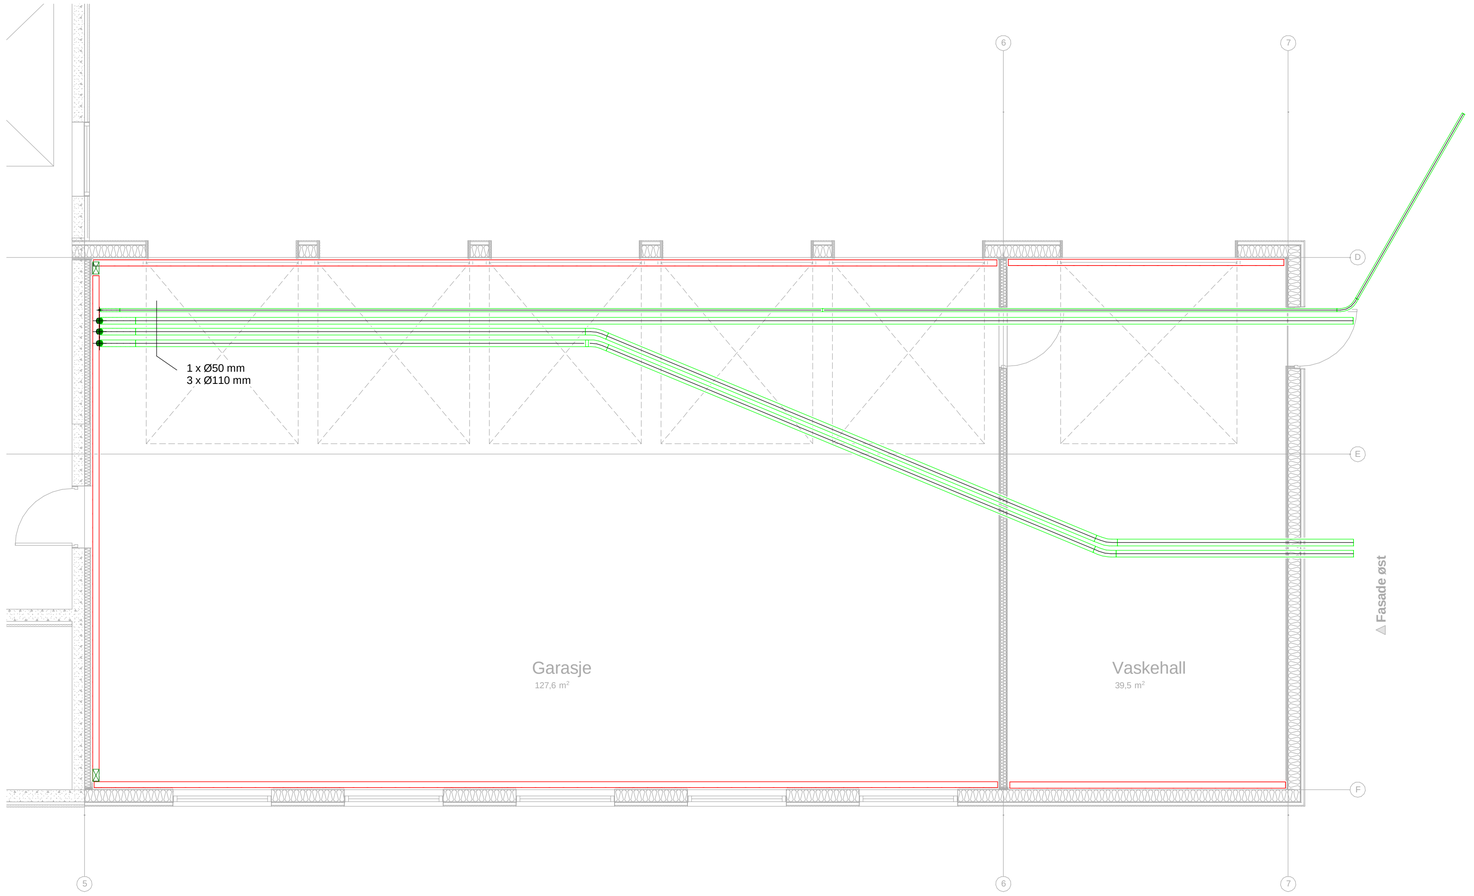

Akse F

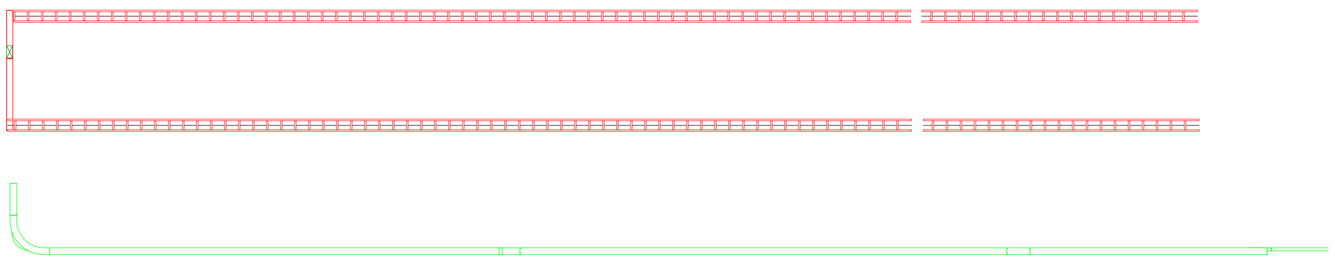

3D View

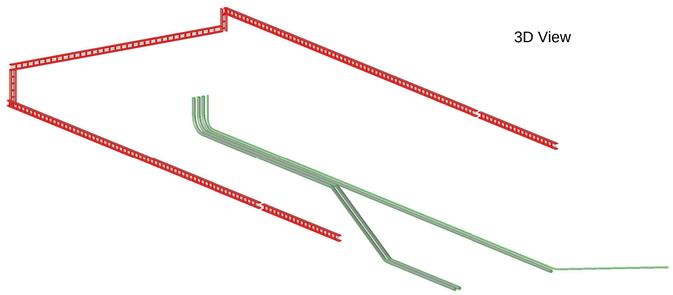

Akse 7

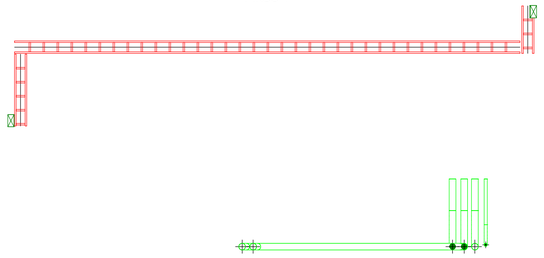

FORKLARING:

Oppdragsnr.	Tegningsnr.	Rev.
10228226-01	E-0-01-0-411-PL-01	0

Rev.	Beskrivelse	Dato	Tegn.	Kontr.	Godkj.
0	Konkurransegrunnlag	29.04.2022	MN	JOE	IG

Helgelandskraft AS
Servicebygg

Føringsveier

Fag: EL
Format: A1
Dato: 29.04.2022
Format/Målestokk: 1:50

Multiconsult
www.multiconsult.no

Status	Konstr./Tegnet	Kontrollert	Godkjent
Konkurransegrunnlag	JOE	MN	IG

Oppdragsnr.	Tegningsnr.	Revisjon
10228226-01	E-0-01-0-411-PL-01	0

Fag | Bygg | Etg. | Fløy | Bygn.del | Tegn.type | Løpenummer

Z:\O\10229\10229226-01\10229226-01-03 ARBEIDSOMRAADE\10229226-01 RIE\10229226-01-05 MODELLER\10229226_RIE_250422.rvt