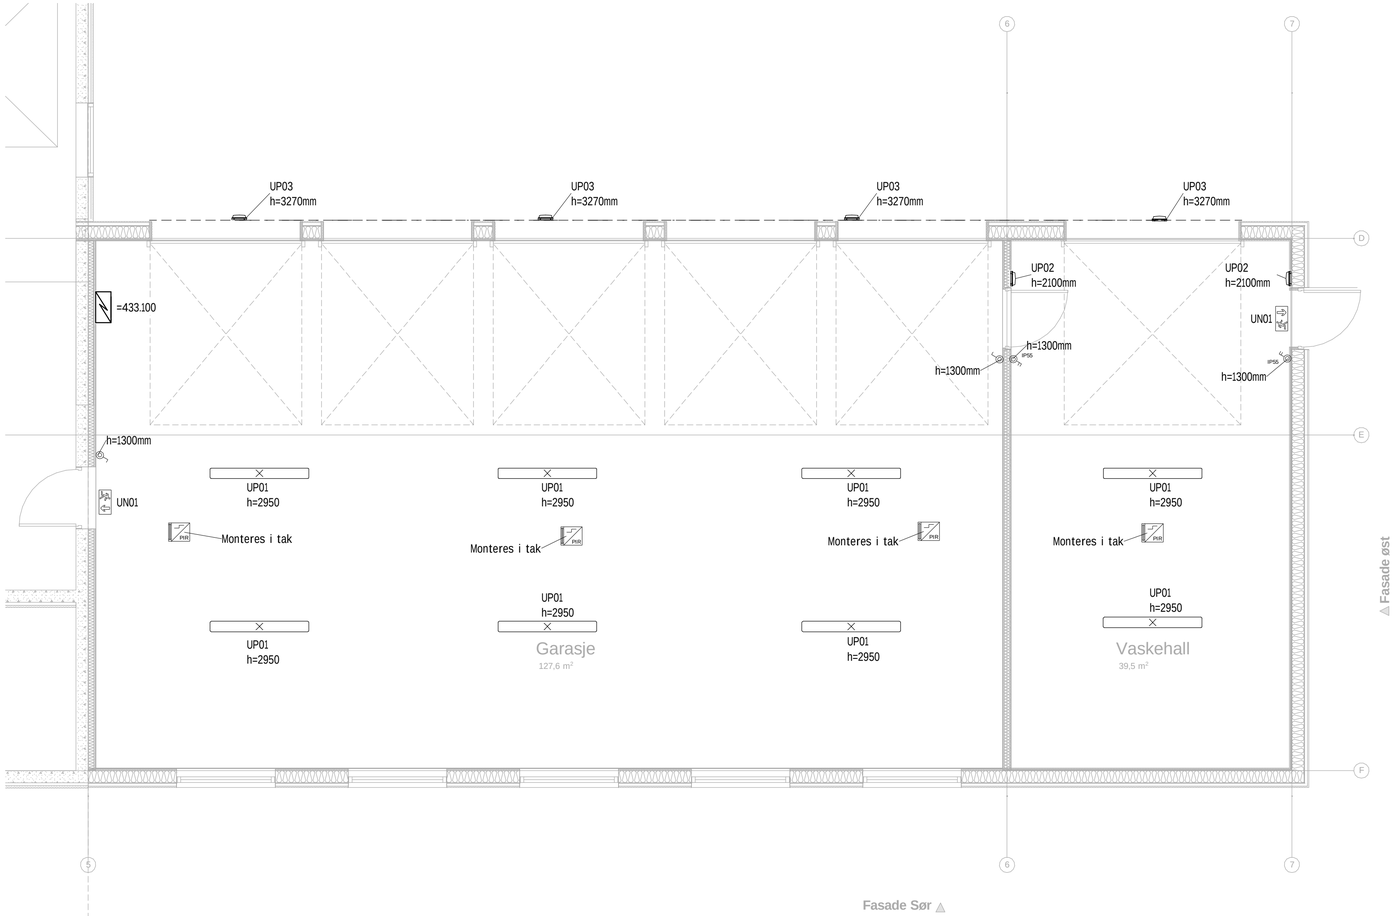

FORKLARING:

Tag-nr.	Bestykning	Antall (totalt)
UP01	i40-1500 LED 11000 840 PC	8
UP02	Alfa Oval 40-22 126 PC	2
UP03	O22 LED 500 840	4

Oppdragsnr.	Tegningsnr.	Rev.
10228226-01	E-0-01-0-440-PL-01	0

Rev.	Beskrivelse	Dato	Tegn.	Kontr.	Godkj.
0	Konkurransegrunnlag	29.04.2022	MN	JOE	IG

Helgelandskraft AS
Servicebygg

Belysningsplan

Fag: EL
Format: A1
Dato: 29.04.2022
Format/Målestokk: 1:50

Multiconsult
www.multiconsult.no

Status: Konkurransegrunnlag
Konstr./Tegnet: JOE
Kontrollert: MN
Godkjent: IG
Oppdragsnr.: 10228226-01
Tegningsnr.: E-0-01-0-440-PL-01
Revisjon: 0
Fag | Bygg | Etg. | Plan | Bygn.del | Tegn.type | Løpenummer

Z:\01228\10228226-01\10228226-01-03 ARBEIDSOMRÅDE\10228226-01 RIE\10228226-01-05 MODELLER\10228226_RIE_ZS4021.rvt