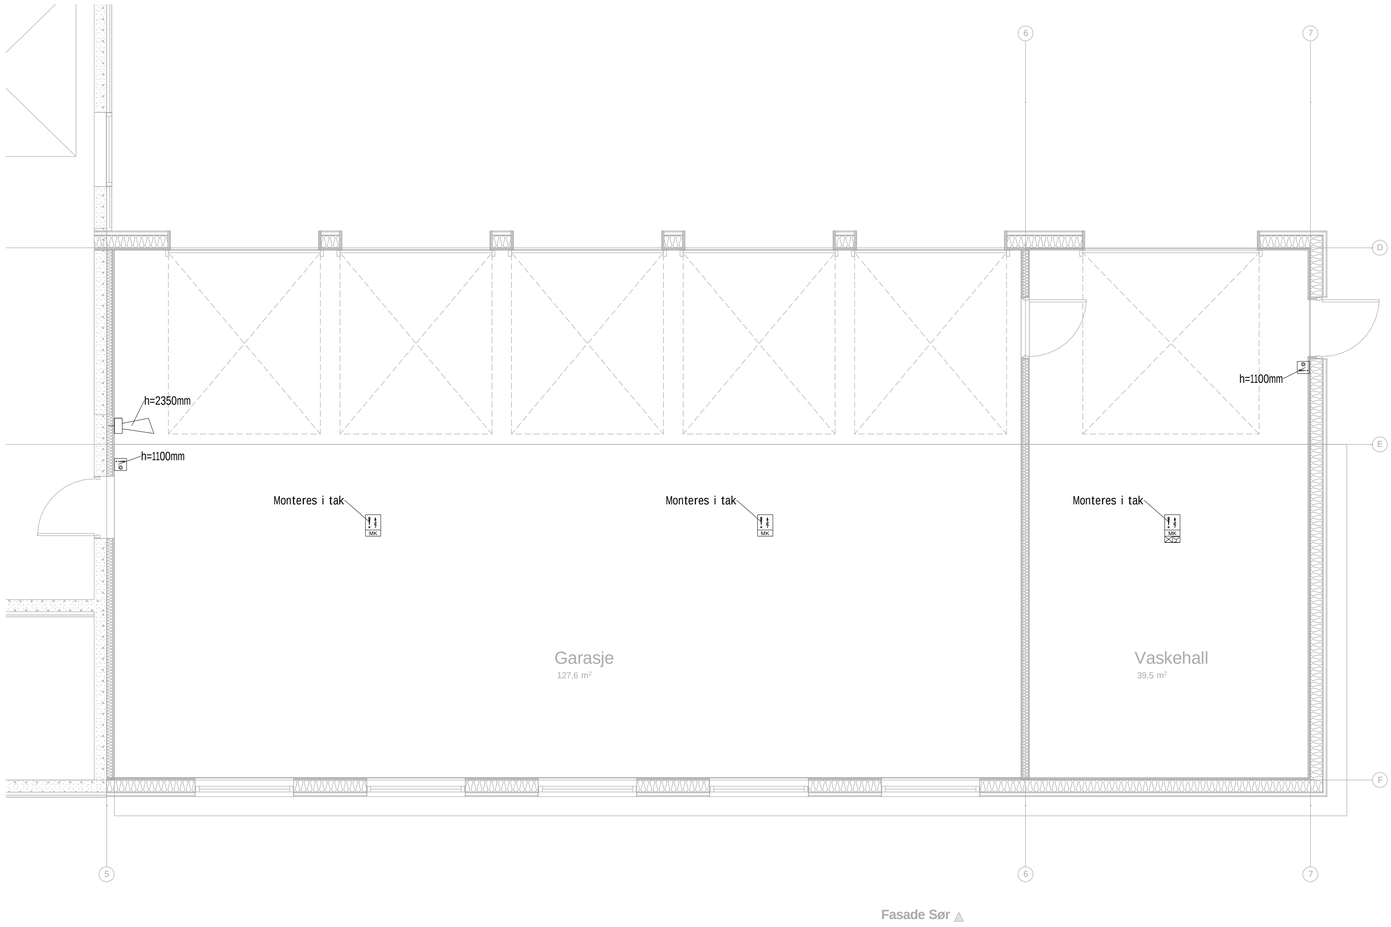

FORKLARING:

	Manuell brannmelder - på vegg
MK	Røykdetektor (MK) - med summer og flash
MK	Røykdetektor (MK)
	Alarmhorn

Oppdragsnr.	Tegningsnr.	Rev.
10228226-01	E-0-01-0-540-PL-01	0

Rev.	Beskrivelse	Dato	Tegn.	Kontr.	Godkj.
0	Konkurransegrunnlag	29.04.2022	MN	JOE	IG

Helgelandskraft AS
Servicebygg

Brannalarmanlegg

Fag: EL
Format: A1
Dato: 29.04.2022
Format/Målestokk: 1:50

Multiconsult
www.multiconsult.no

Status	Konstr./Tegnet	Kontrollert	Godkjent
	JOE	MN	IG

Oppdragsnr.	Tegningsnr.	Revisjon
10228226-01	E-0-01-0-540-PL-01	0

Fag | Bygg | Etg. | Filey | Bygn.del | Tegn.type | Løpenummer

Z:\01\10228\10228226\01\10228226-01-03 ARBEIDSOMRAADE\10228226-01-05 MODELLER\10228226-01-RE\10228226-01-05 MODELLER\10228226_RE_29AK22.rvt