




FASADE MOT NORD

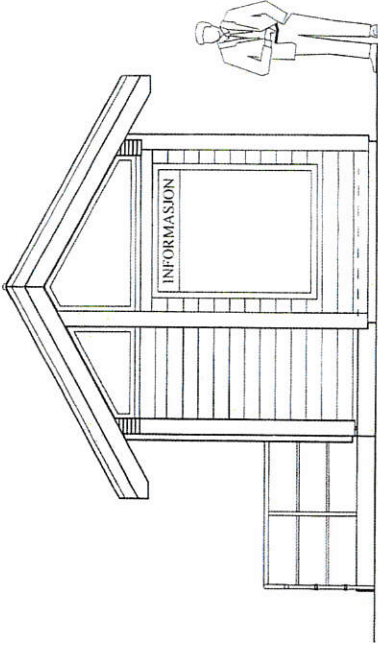

FASADE MOT ØST

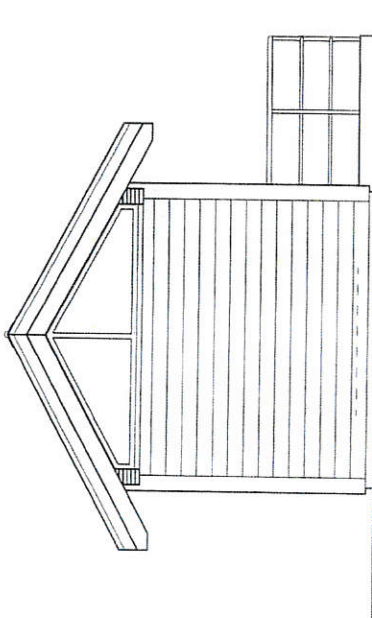


FASADE MOT VEST

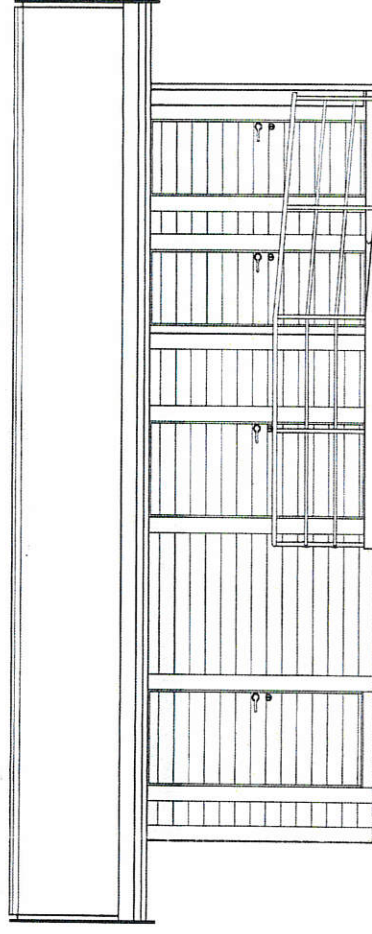


FASADE MOT SYD

Fasade tegning nr. inkl. rev. vedtvedende denne eller gyldig som:	tegningstittel
>	"SOM BYGD" TEGNING
>	ARBEIDSTEGNING
05.01.04	ANBUDESTEGNING
>	ANMELDELSESTEGNING
>TEGNING

REV.	REV. GJELDER	SIGN	DATO
SANITÆRBYGG, EIDSDAL			
TILTAKSHAVER: NORDDAL KOMMUNE			
Fasader			
SAKSBEHANDLER FS/OE	TEGNET RH	MÅL 1:50	DATO 02.12.03
PROSJEKTERINGSGRUPPE		SAK NR	TEGN. NR
SANDBAKK & POTTESØN ARKITEKTER AS Postboks 364, 6001 ÅLESUND Tlf: 70 70 74 10 Fax: 70 70 74 11 E-mål: firmasig-arkitekt@as.no		461	301

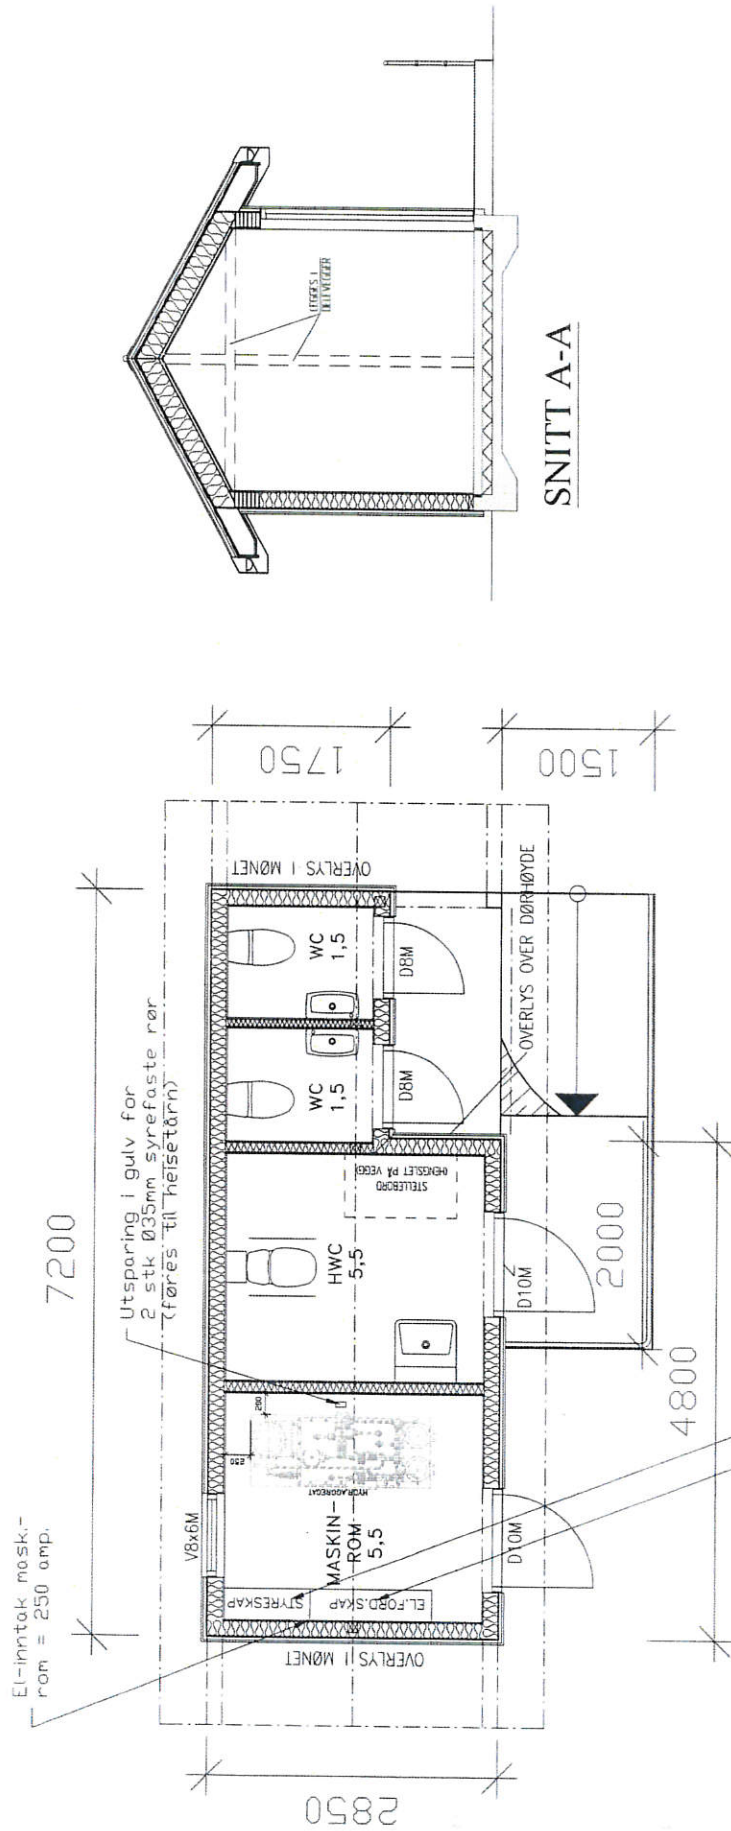

SNITT A-A

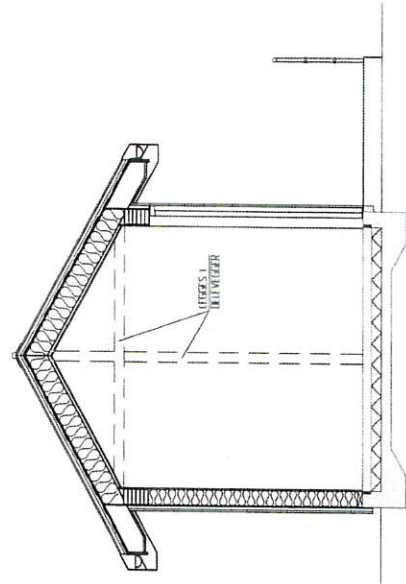


PLAN

Ferdig tegning nr. pkk.
rev. vedtatte deler
dette gyldig som:

- > "SOM BYGD" TEGNING
- > ARBEIDSTEGNING
- > ANBUDESTEGNING
- > ANMELDSESTEGNING
- >

REV.	REV. GJELDER	SIGN	DATE
SANITÆRBYGG, EIDSDAL			
TILTAKSHAVER: NORDDAL KOMMUNE			
Plan og snitt			
SAKSBEHANDLER FS/OE	TEGNET RH	MÅL 1:50	DATE 02.12.03
PROSJEKTERINGSGRUPPE			
SAK NR		TEGN. NR	
461		101	
A SANDBAKK & PETTERSEN ARKITEKTER AS			
Postboks 364, 6001 ALESUND			
Tlf: 70 10 74 10 Fax: 70 10 74 11 E-mail: firmabrev@arkitekter.no			

Ferjeleie

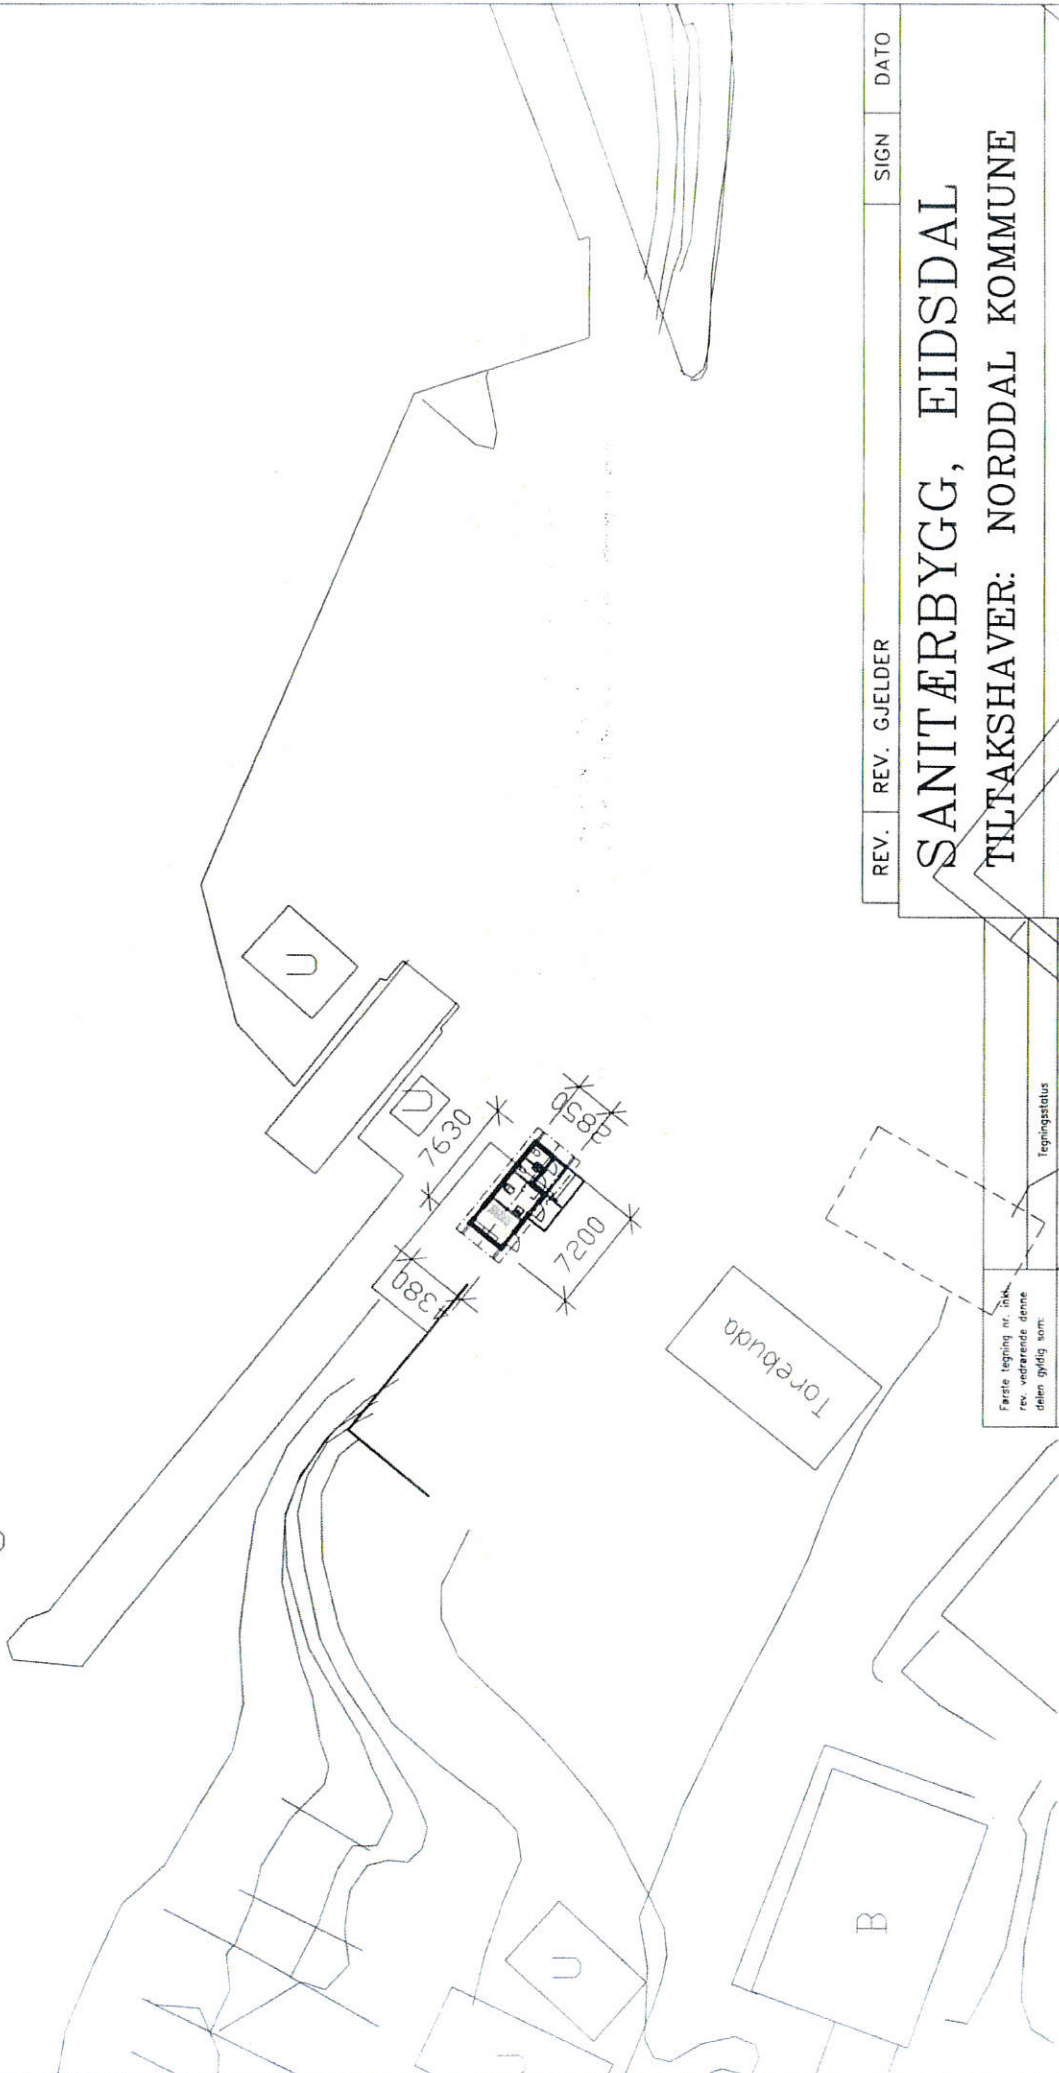

REV.	REV. GJELDER	SIGN	DATE
SANITÆRBYGG, EIDSDAL TILTAKSHAVER: NORDDAL KOMMUNE			
Situasjonsplan			
SAKSBEHANDLER FS/OE	TEGNET KTV	MÅL 1:500	DATE 18.12.03
PROSJEKTERINGSGRUPPE		SAK NR 461	TEGN. NR 001
A SANDBAKK & PETTERSEN ARKITEKTER AS Postboks 364, 8001 ALESUND Tlf 70 10 74 10 Fax 70 10 74 11 E-mail: firma@p-arkitektur.no			

Første tegning nr. ikke rev. vedrørende denne delen gyldig som:	Tegningsstatus
	"SOM BYGD" TEGNING
	ARBEIDSTEGNING
05.01.04	ANBUDSTEGNING
	ANMELDELSESTEGNING
 TEGNING