



OPPRISS AA

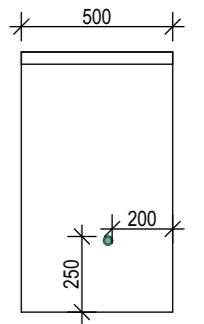

SNITT BB

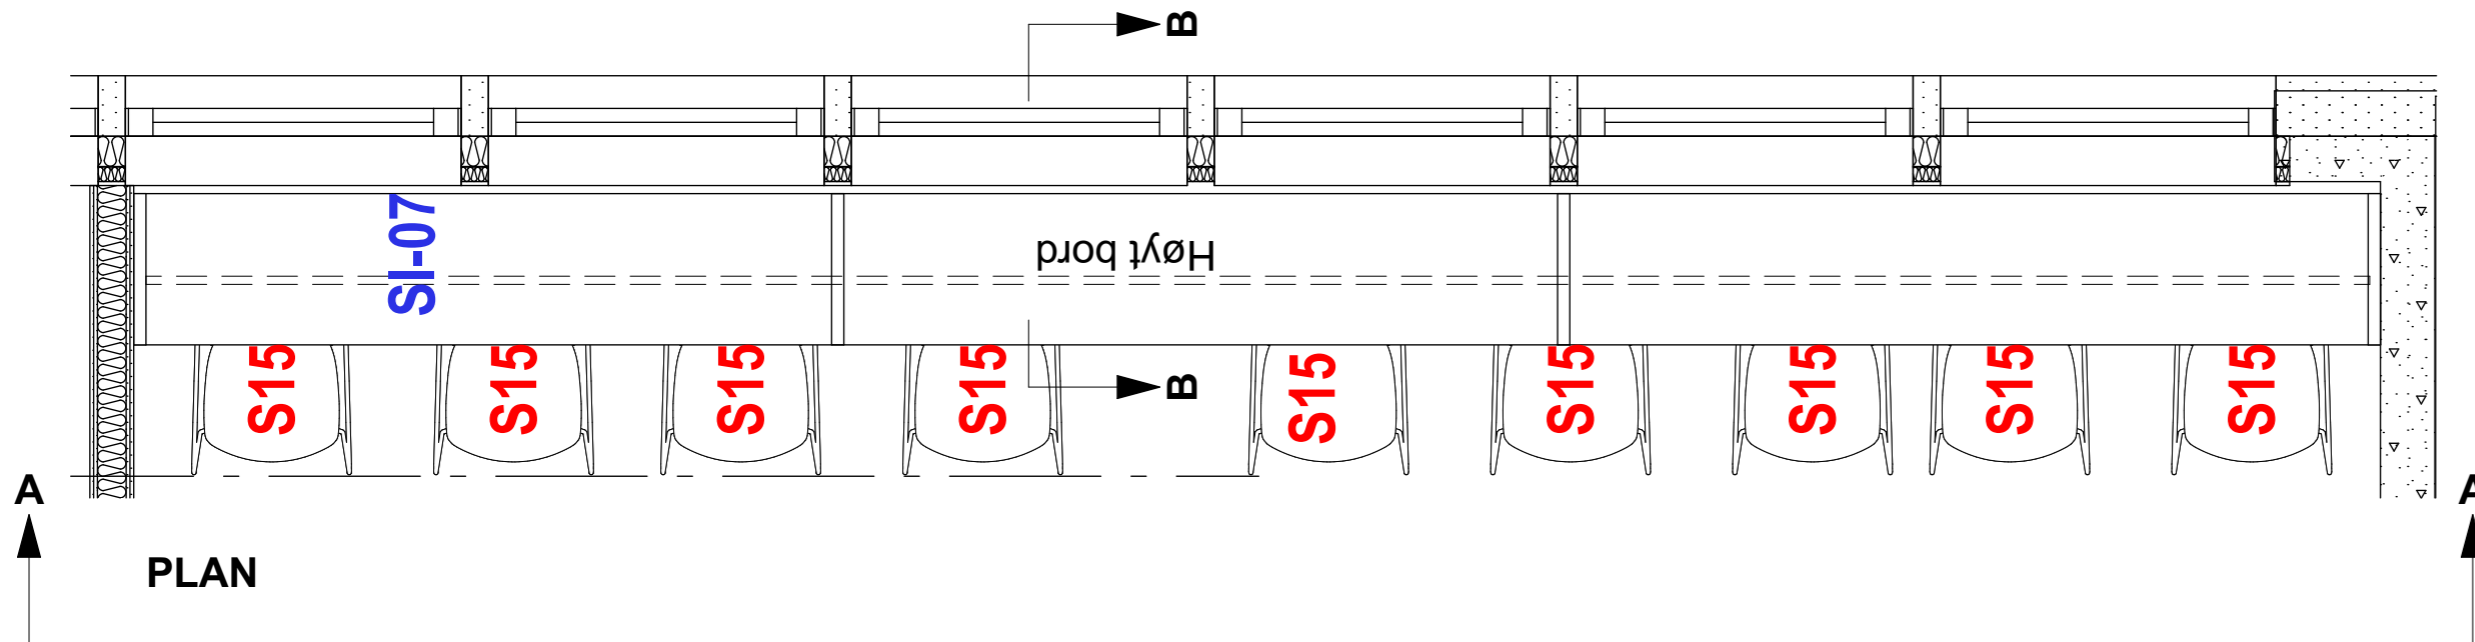

PLAN

Frittstående barbord i lunsjrom/sosial sone

Rom M6-548

Frittstående barbord for bespisning/pc-arbeid.

Utføres i platemateriale ca 30-40mm. Alle overflater i valgfri høytrykkslaminat, type Formica eller tilsvarende, også høytrykkslaminat med trestruktur.

Fothviler Ø40mm monteres i hele bordets lengde.

Bærende konstruksjon av benk utformes av møbelsnekker/utførende, i samråd med IARK. Stabilitet og konstruksjon må vurderes av utførende.

En må påregne justering på stedet.

TILBUDSTEGNING
 VIDERE DETALJERING OG UTARBEIDING AV
 PRODUKSJONSTEGNINGER UTFØRES AV LEVERANDØR.
 KONTROLLMÅL TAS PÅ BYGGEPLASS AV UTFØRENDE.
 PRODUKSJONSTEGNINGER GODKJENNES AV IARK.

Spesialbygget inventar
SI-07 Barbord vindu M6-548

Familiens Hus - M6-8

Tegn.nr

62-07

Indeks



Mål: 1:25 Dato:24.05.22 Tegn.:IHN Kontr.:IHN Godkj.:HI Ansv.: Prosj.eier. Rev.dato: