




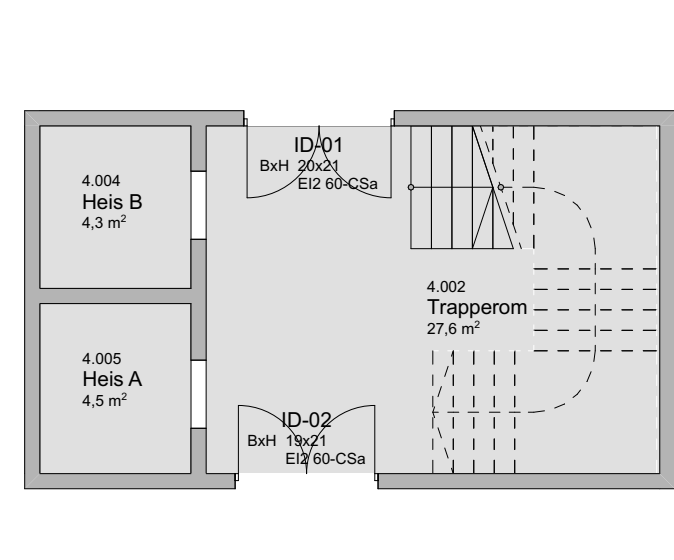


Hovedtrapperom u1 Kjeller 1:100

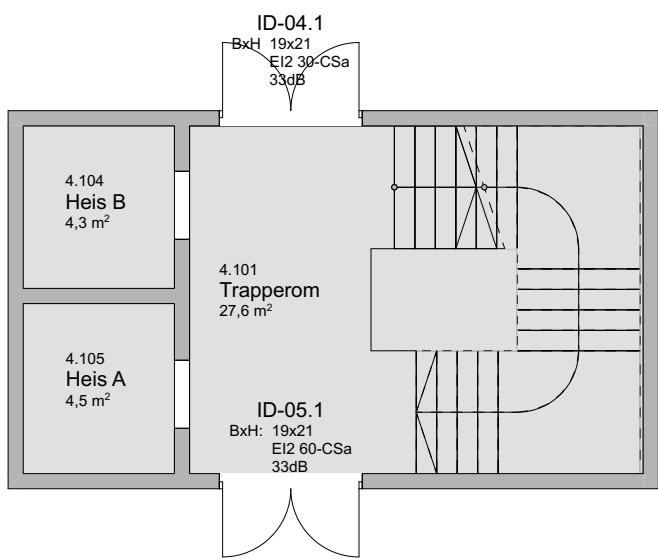


Hovedtrapperom 1. etasje 1:100

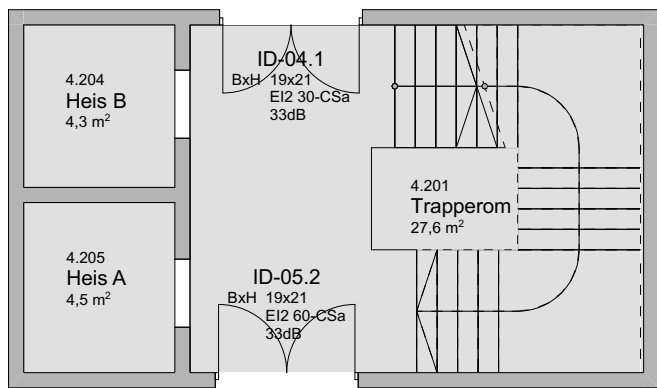


Hovedtrapperom 2. etasje 1:100

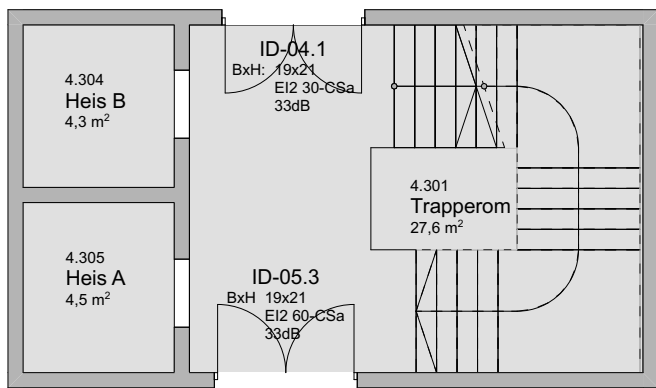


Hovedtrapperom 3. etasje 1:100

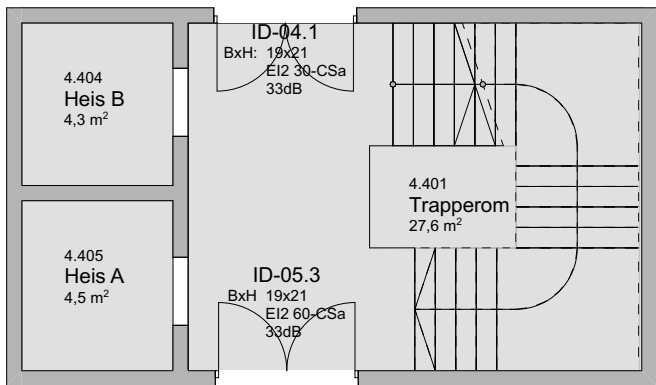


Hovedtrapperom 4. etasje 1:100

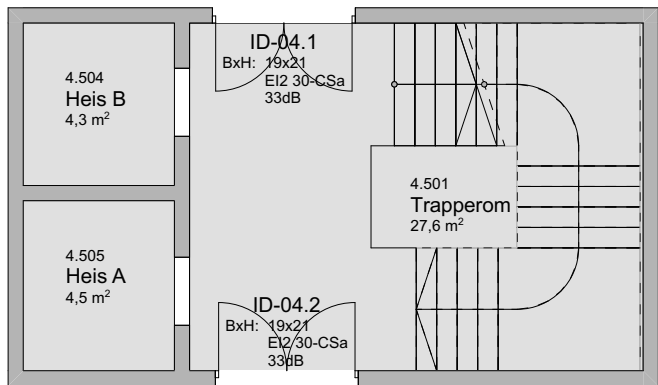


Hovedtrapperom 5. etasje 1:100

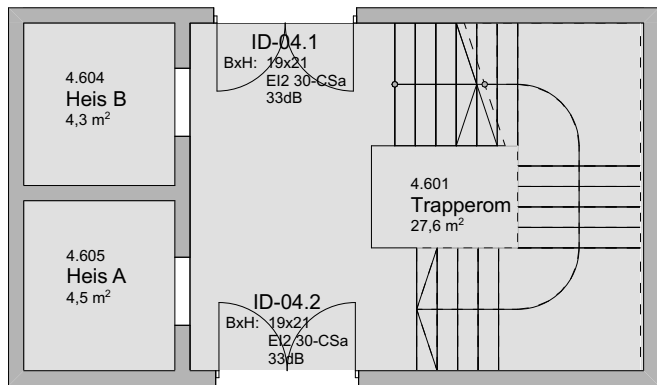


Hovedtrapperom 6. etasje 1:100

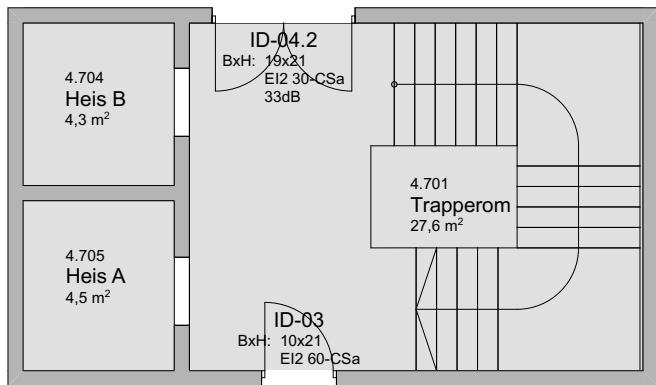


Hovedtrapperom 7. etasje 1:100

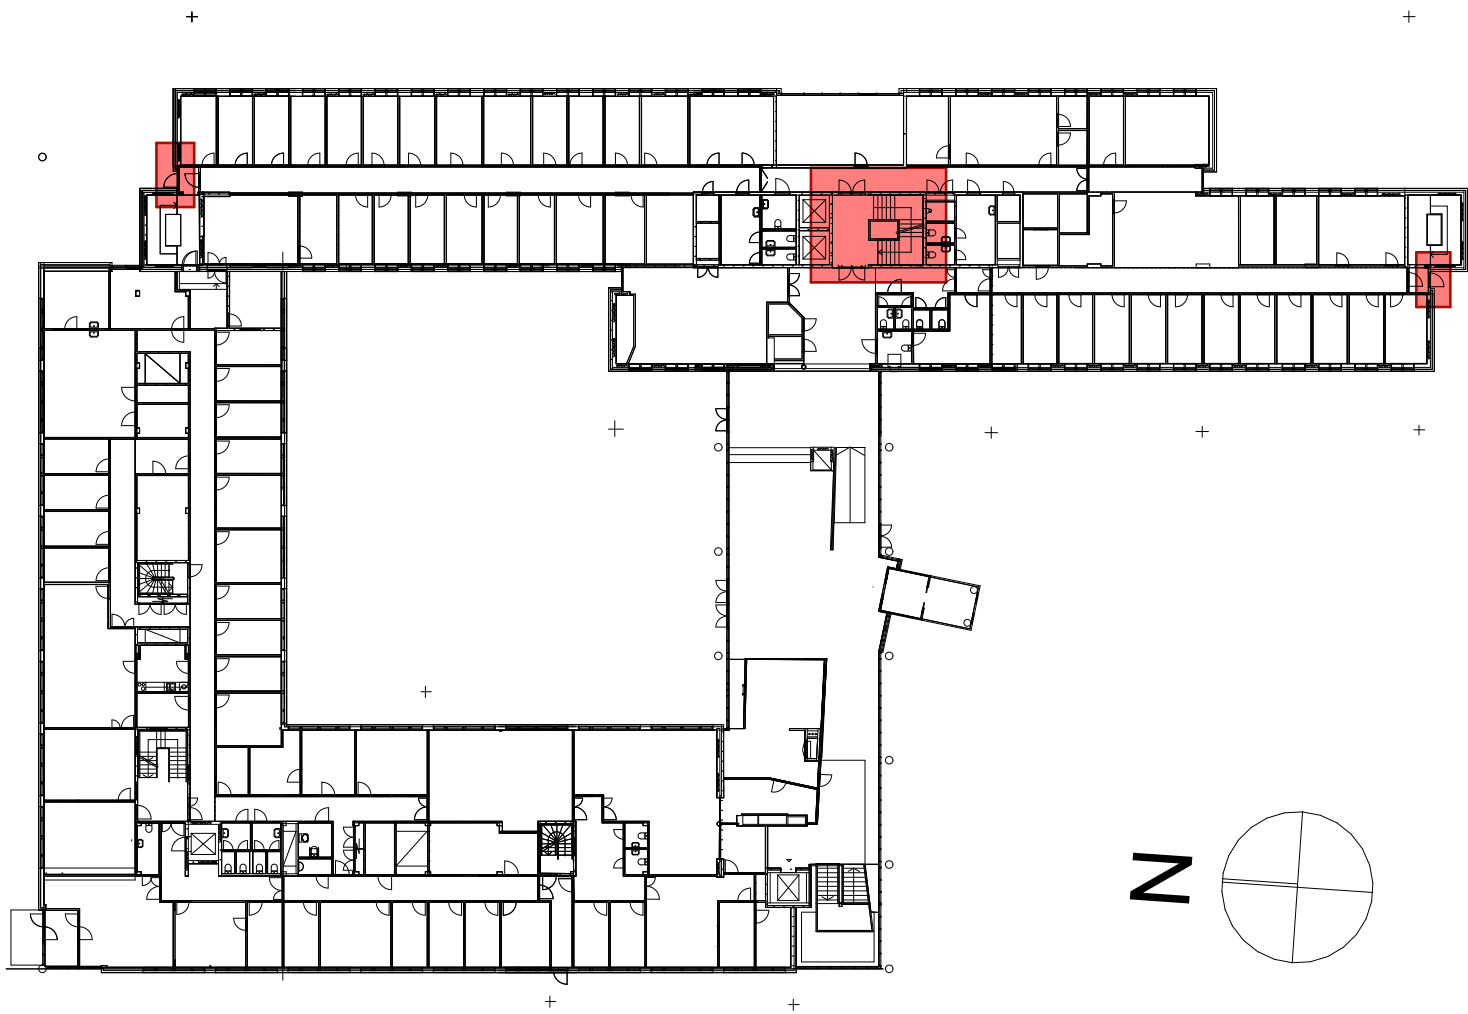

Orienteringsfigur 1:500

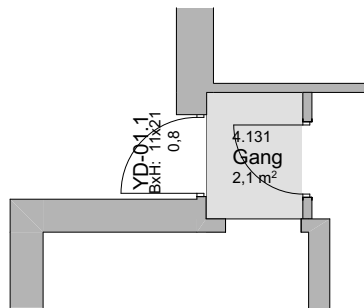

Ytterdør 1 1. etasje 1:100

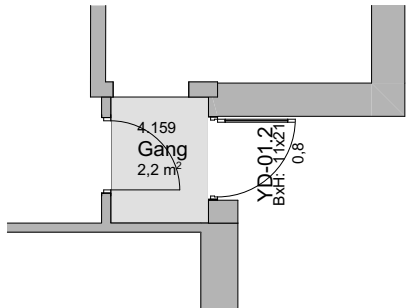

Ytterdør 2 1. etasje 1:100

NB! Eksisterende dører skal skiftes ut, eksisterende åpninger skal bevares. Nøyaktige mål må tas på stedet.

Prosjekt: Statsbygg Statens hus og Statens vegvesen bytte dører		Kontroll prosjekt: Sign.: RaEOI Kontroll: JuGHe	
Tiltakshaver: Statsbygg Strandvegen 38 7713 Steinkjer		Gnr./Bnr./Festenr.: 198/537	
Prosjekterende: Norconsult AS Kongens gate 27 7713 Steinkjer		Dato: 2022-05-23	
Norconsult		Målestokk (A2): 1:100	
Tegning: Plan - Dører som skal skiftes		Prosjektnr.: 52202545	
		Tegningsnr.: A20-01	
		Rev.: .	