



Oversiktsplan
1 : 50

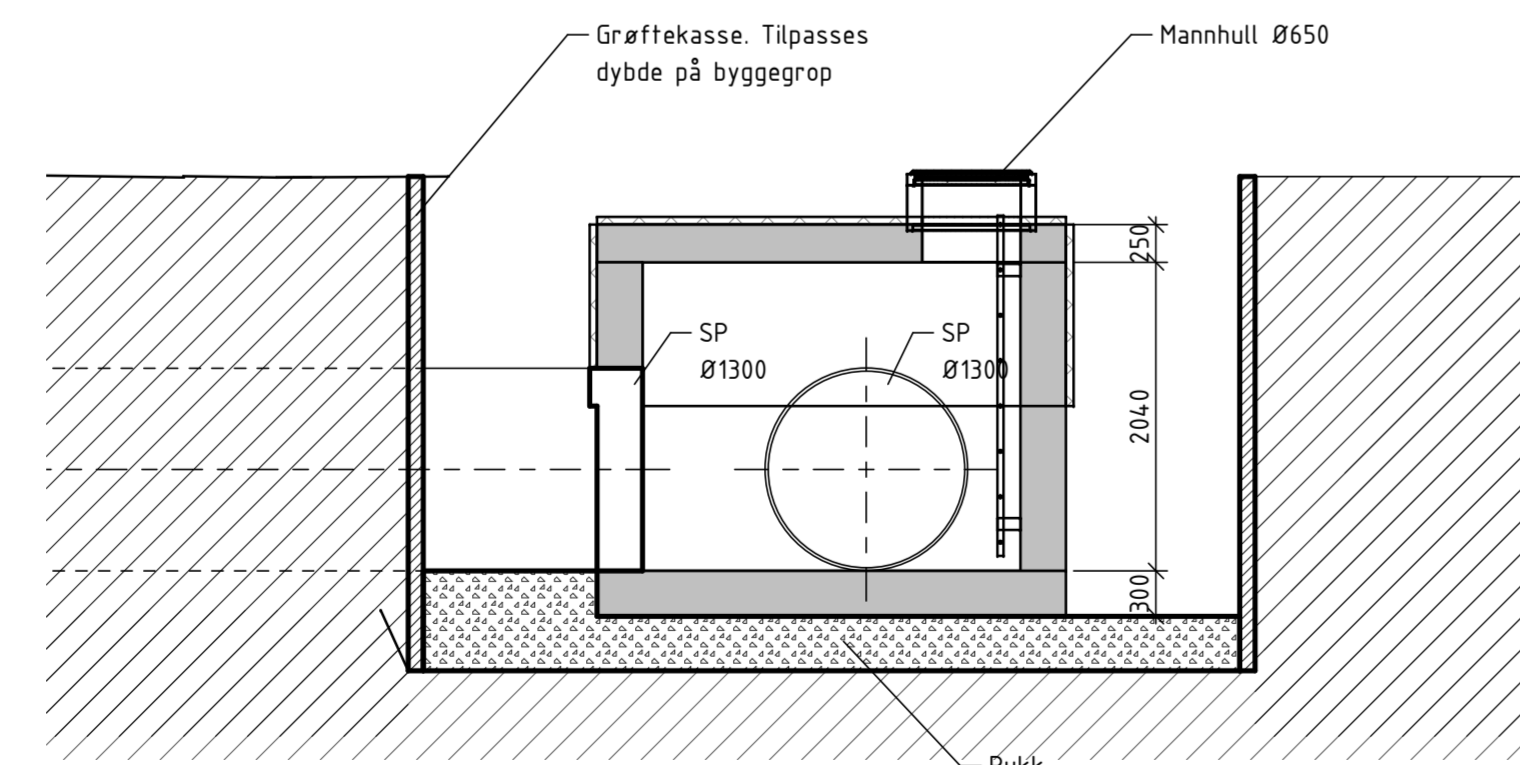

Snitt A-A kum S4
1 : 50

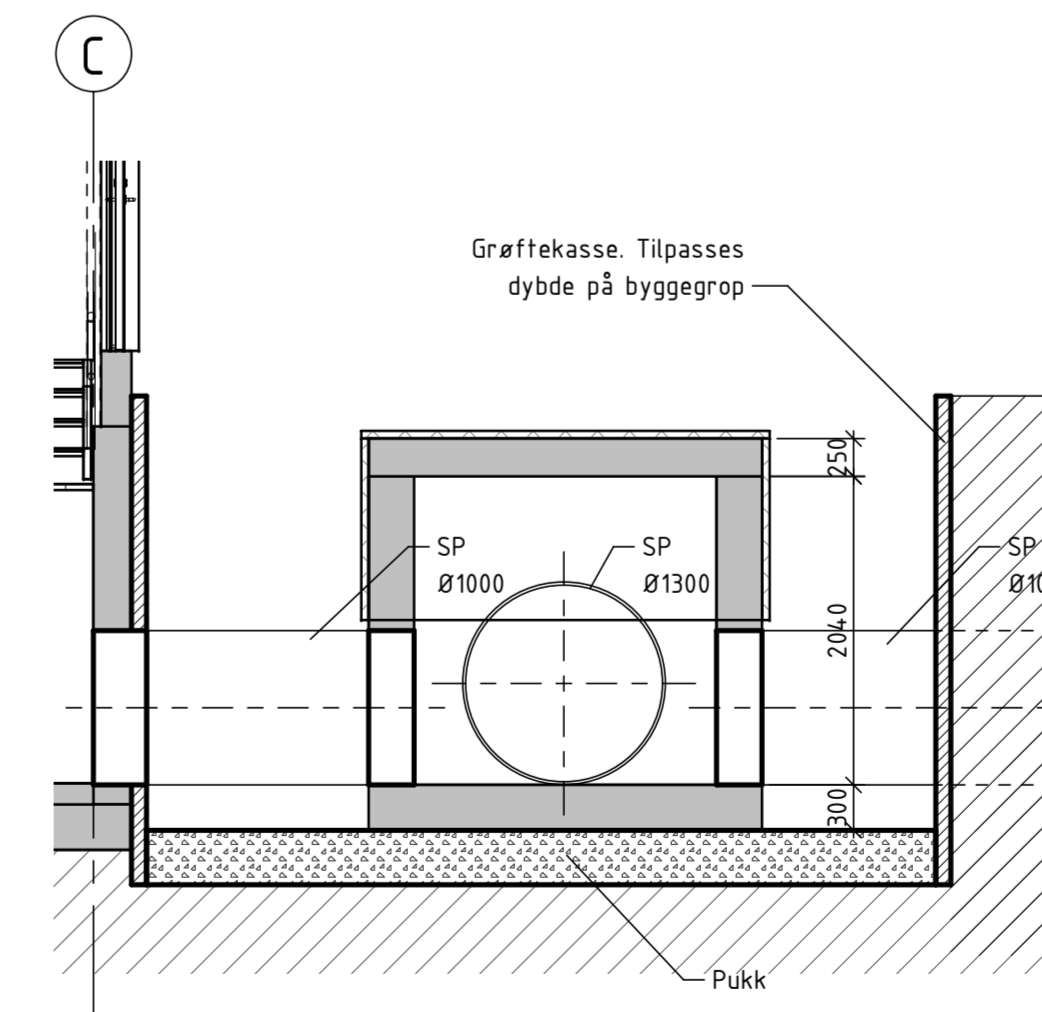

Snitt B-B kum S3
1 : 50

NL608 KLOKKERSTUVEIEN - REHABILITERING Stasjon nivåløfter, kummer og utgraving for bypass Oversiktsplan	Tegningsnummer TGN-RIB-K01	Rev.
	ANBUDESTEGNING	

BETONGKONSTRUKSJONER (dersom ikke annet er angitt)	
Betongkvalitet: B35	Armering: B500NC
Bestandighetsklasse: M45	Overdekning gen.: 35 mm
	Overdekning fund.: 50 mm
Kloridklasse: 0,4	Omførlengde armering: 50 x Ø
Utførelsesklasse: 2	Toleranseklasse: 2

STÅLKONSTRUKSJONER (dersom ikke annet er angitt)	
Stålkvalitet: S355	
Funksjonstoleranseklasse:	Forb.midler kval.:
Utførelsesklasse:	Sveisekvalitet:
Korros.kaf. innvend.:	Korros.kaf.utvend.:

Henvisninger:
- TGN-RIVA-H03 - Plan og snitt
- TGN-RIVA-H04 - Grøftesnitt

Rev	Dato	Beskrivelse	Nr.	Sakob. / Sidem.k. / Oppdr.a.
FREDRIKSTAD KOMMUNE			Tegnet av HJOR	Saksbehandler HJOR
ENTREPRISE 4 - NIVÅLØFTERE			Sidemannskont. RJOH	Oppdragsansvarlig RJOH
NL608 KLOKKERSTUVEIEN - REHABILITERING Stasjon nivåløfter, kummer og utgraving for bypass Oversiktsplan			Fag RIB	Målestokk 1 : 50
			Dato 22.04.2022	

COWI	Oppdragsnr. A227456	Status ANBUDESTEGNING
	Tegningsnummer TGN-RIB-K01	Rev.