


**3D Stasjon**

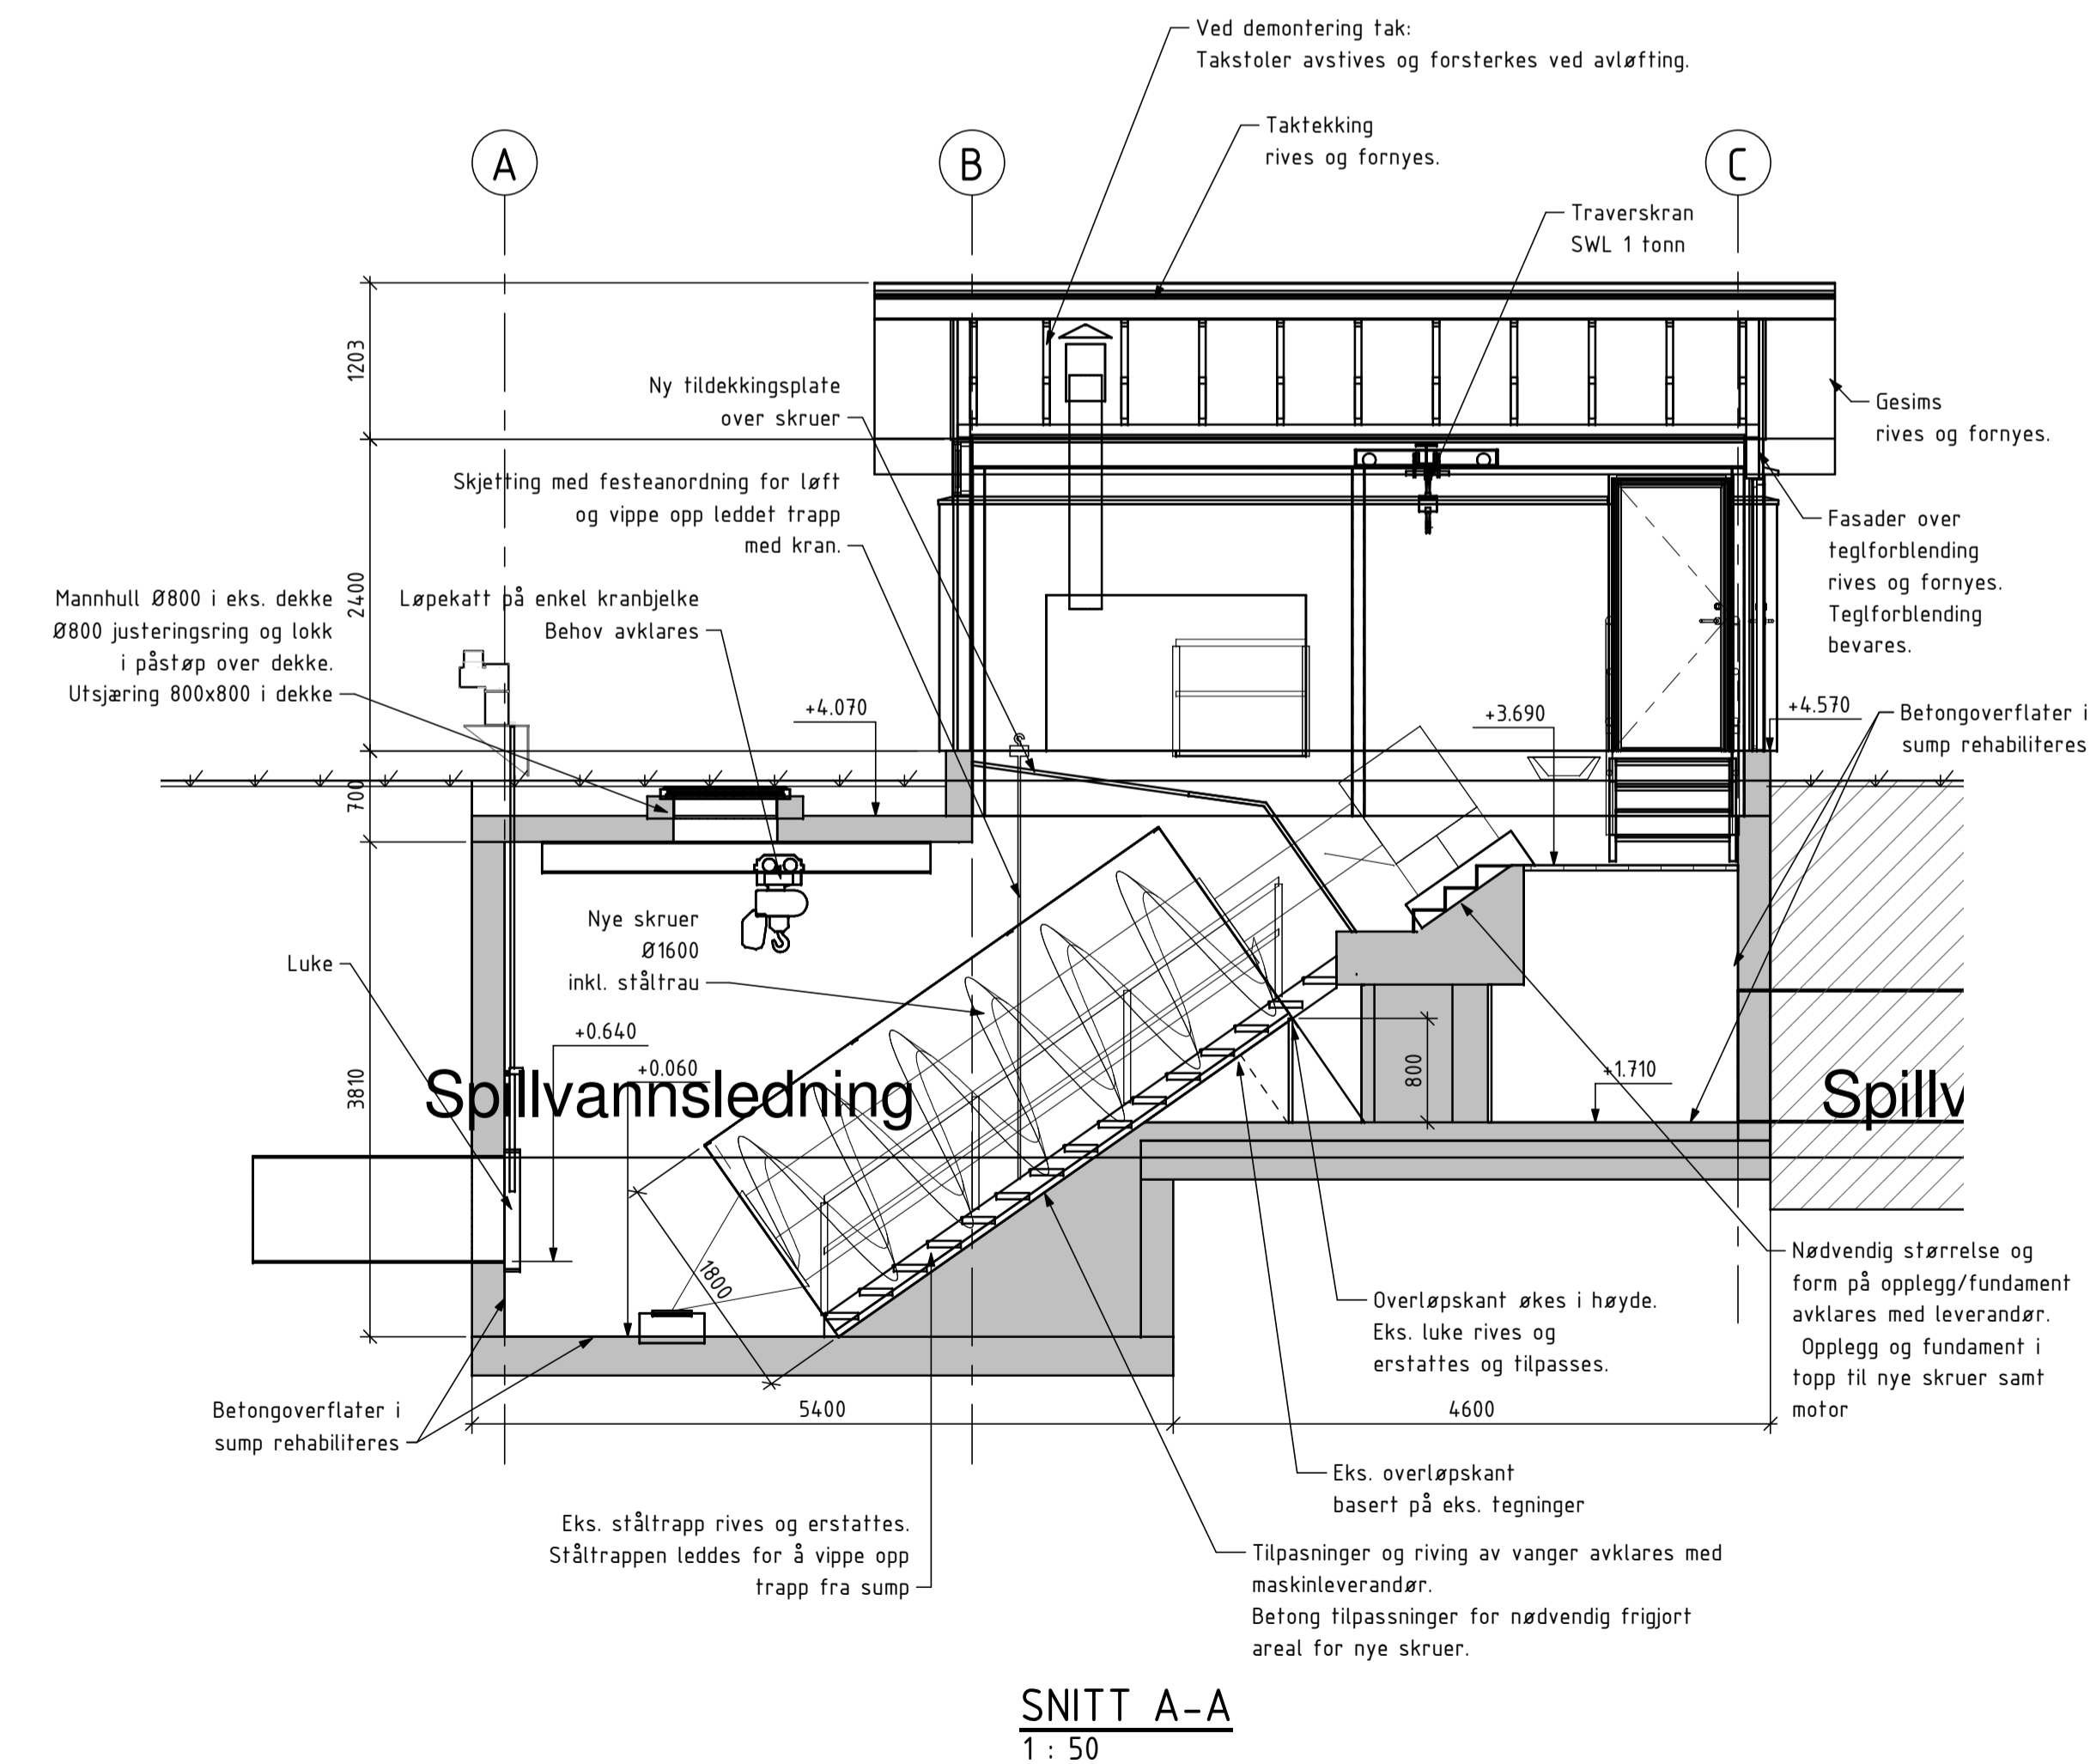

NL608 KLOKKERSTUVEIEN - REHABILITERING	Tegningsnummer	Rev.
STASJON NIVÅLØFTER	TGN-RIB-K02	
PLAN OG SNITT	Status	ANBUDESTEGNING

<b>BETONGKONSTRUKSJONER (dersom ikke annet er angitt)</b>			
Betongkvalitet:	B35	Armering:	B500NC
Bestandighetsklasse:	M45	Overdekning gen.:	35 mm
		Overdekning fund.:	50 mm
Kloridklasse:	0,4	Omfarlengde armering:	50xØ
Utførelsesklasse:	2	Toleranseklasse:	2

<b>STÅLKONSTRUKSJONER (dersom ikke annet er angitt)</b>			
Stålkvalitet:	S355	Forb.midler kval.:	
Funksjonstoleranseklasse:		Sveisekvalitet:	
Utførelsesklasse:		Korros.kat. utvend.:	
Korros.kat. innvend.:			

Merknader:

Konstruksjonen er basert på tidligere utgitte tegninger NR.744.037-14, NR.744.037-15 (1983) og ved punktvisse oppmålinger ved befaringer. Ved tilpasninger til eks. konstruksjon skal det foretas oppmålinger på stedet før produksjon.

Rev.	Dato	Beskrivelse	Nr.	Saksb. / Sidem.k. / Oppdr.a.
FREDRIKSTAD KOMMUNE		Tegnet av	MJOR	Saksbehandler
ENTREPRISE 4 - NIVÅLØFTER		Sidemansktr.	RJOH	MJOR
NL608 KLOKKERSTUVEIEN - REHABILITERING		Fag	RIB	Oppdragsansvarlig
STASJON NIVÅLØFTER		Dato	22.04.2022	RJOH
PLAN OG SNITT		Målestokk	1:50 (A1)	
Oppdragsnr. A227456		Status	ANBUDESTEGNING	
Tegningsnummer		Rev.		

**COWI**



TGN-RIB-K02