




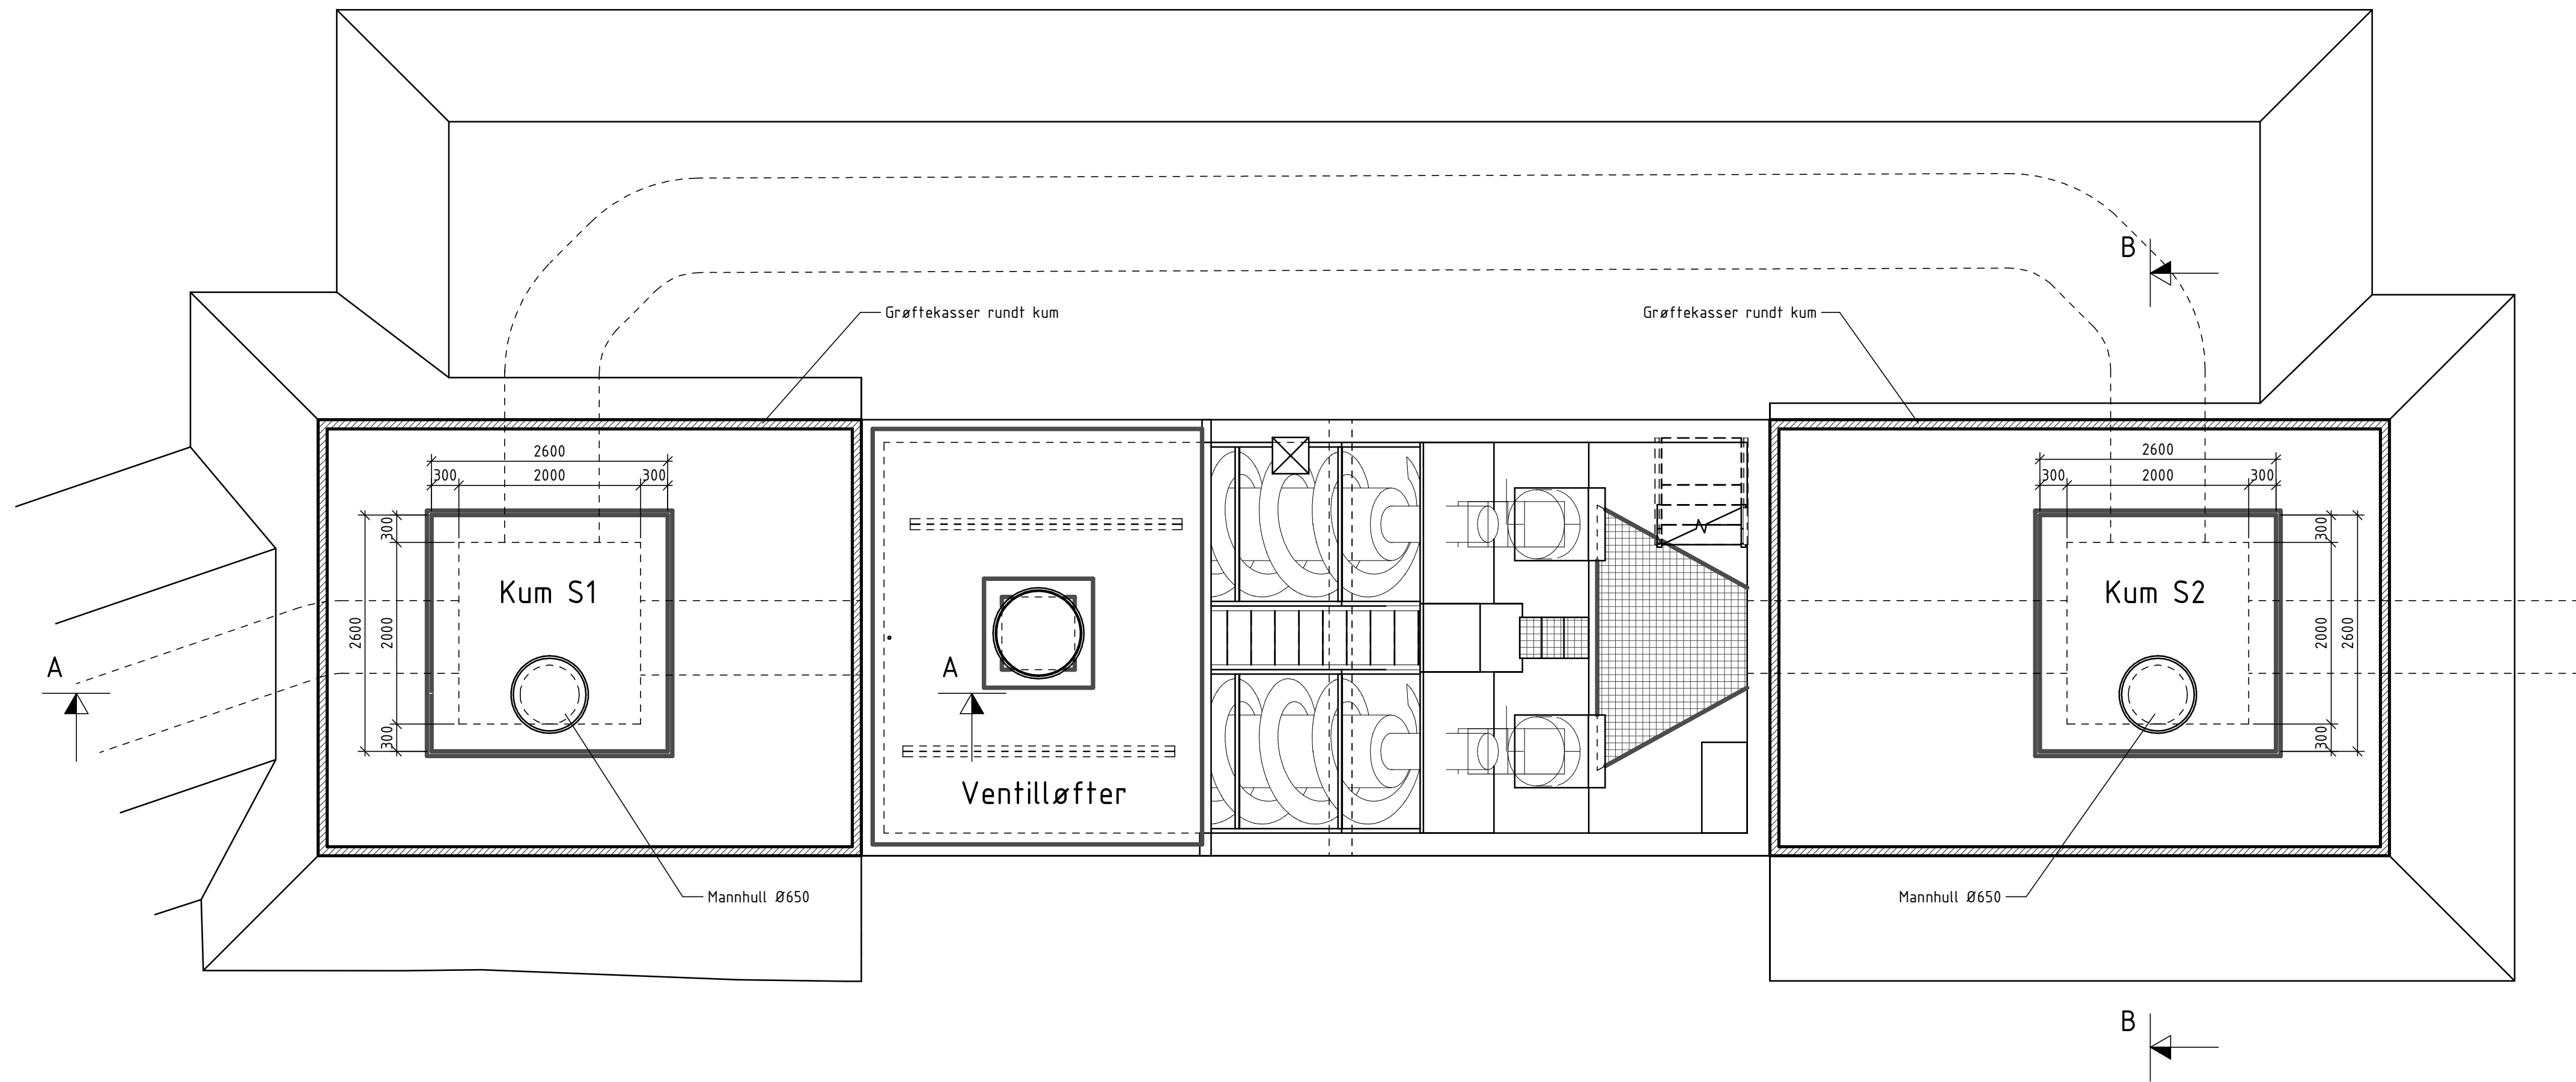

Oversiktsplan
1 : 50

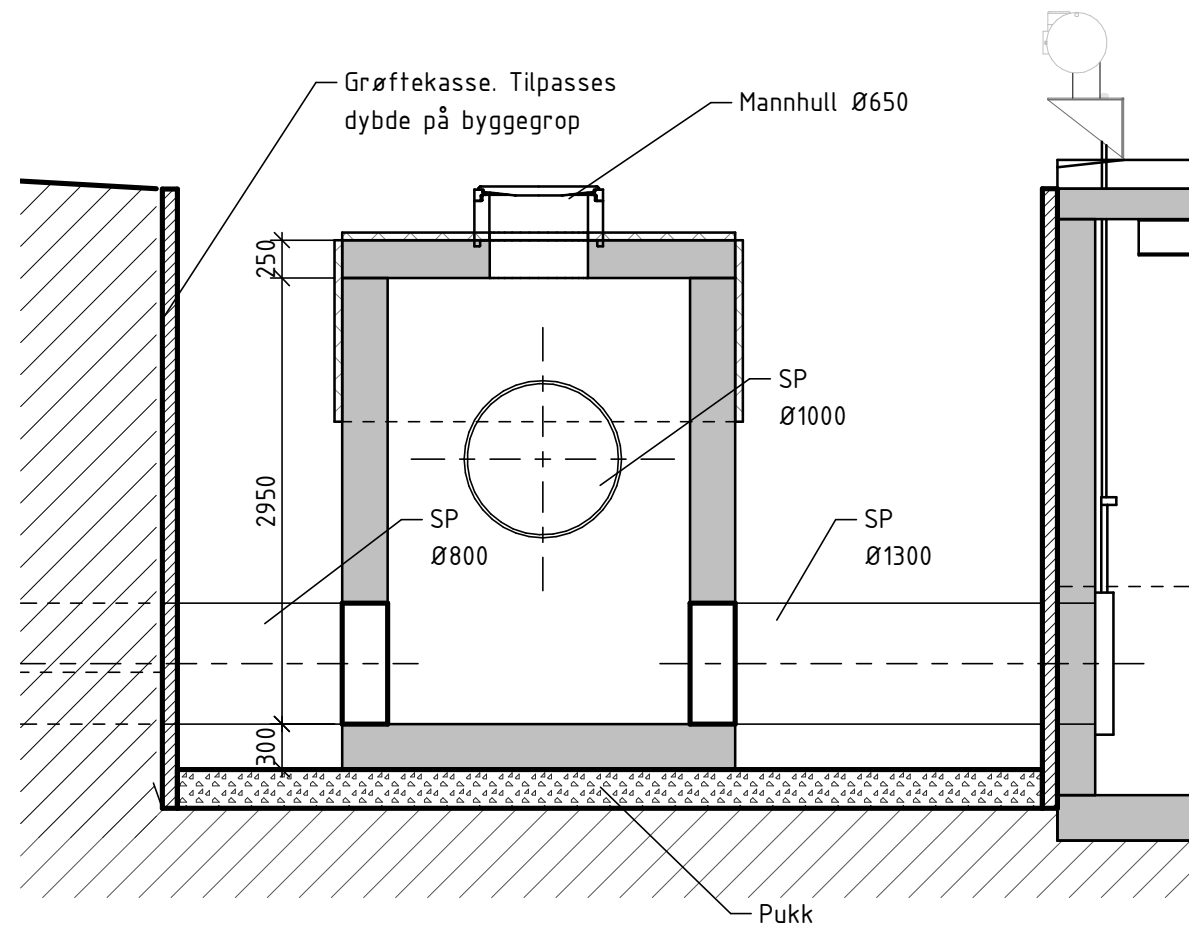

Snitt A-A kum S1
1 : 50

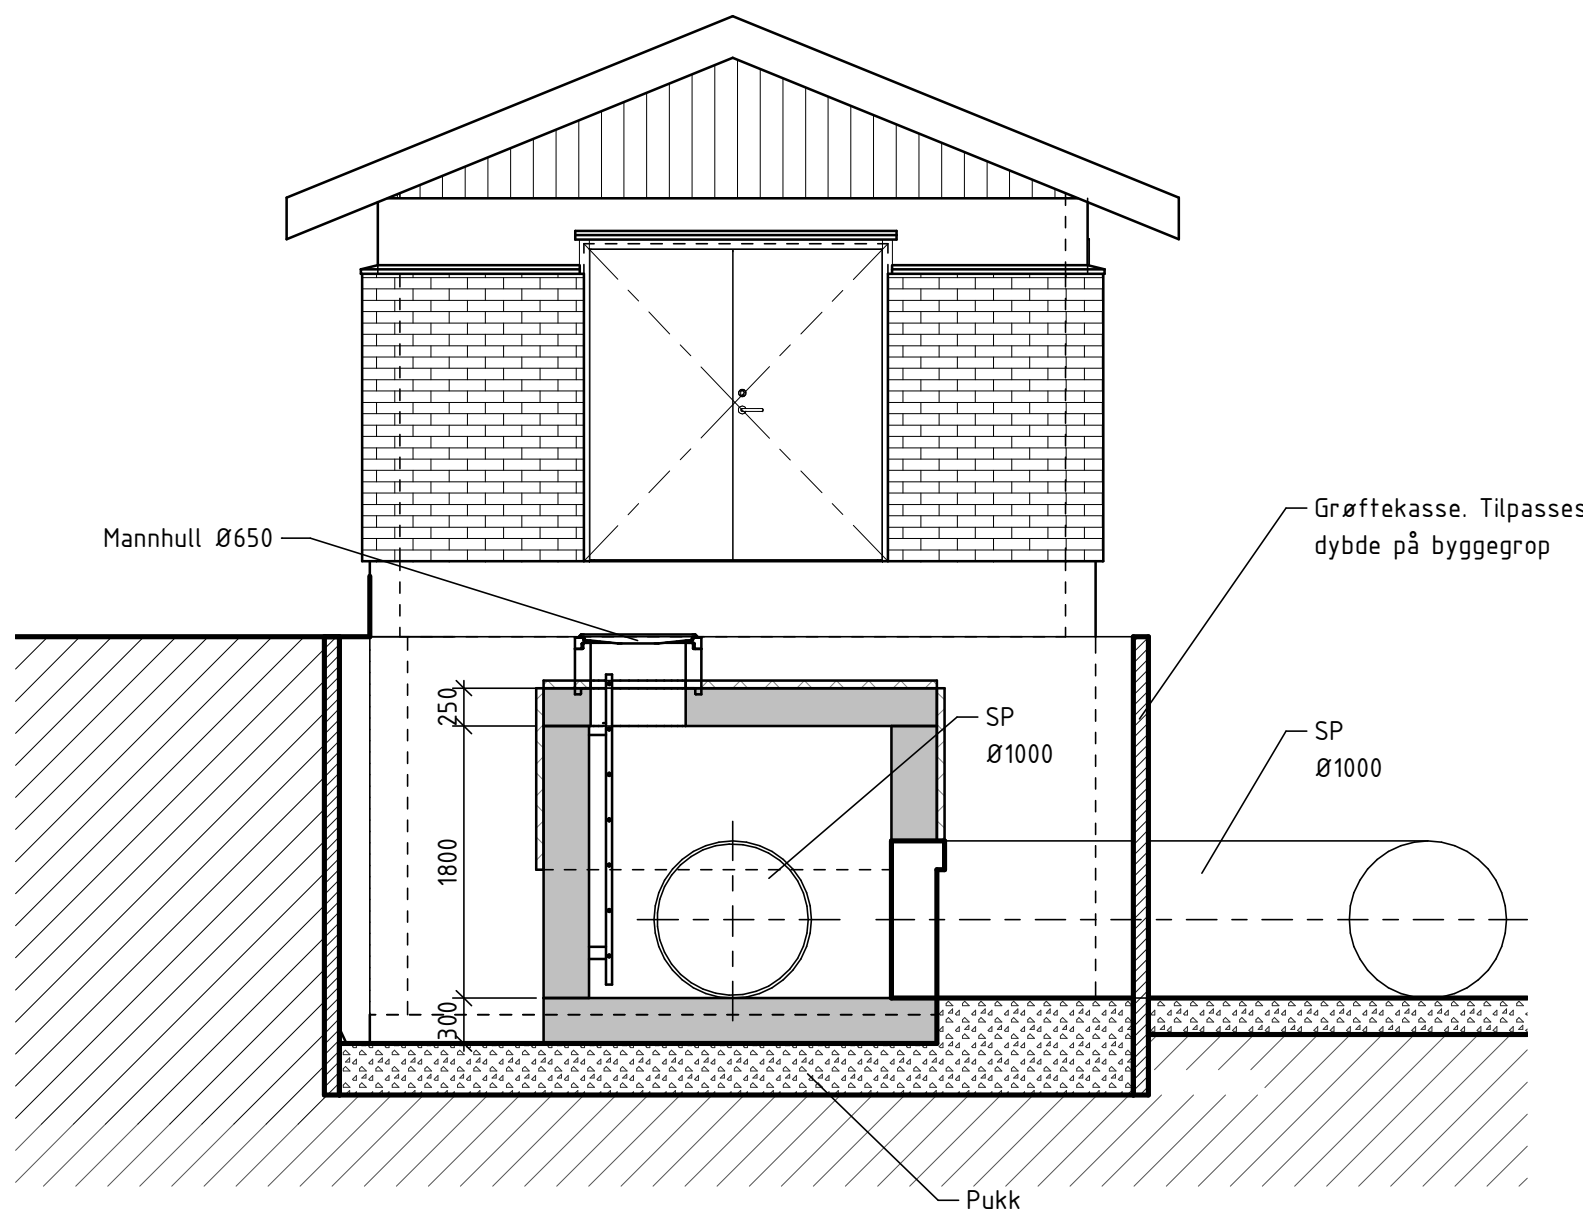

Snitt B-B kum S2
1 : 50

NL607 HELNE - REHABILITERING Stasjon nivåløfter, kummer og utgraving for bypass	Tegningsnummer TGN-RIB-K11	Rev.
ANBUDSTEGNING		

BETONGKONSTRUKSJONER (dersom ikke annet er angitt)	
Betongkvalitet: B35	Armering: B500NC
Bestandighetsklasse: M45	Overdekning gen.: 35 mm
	Overdekning fund.: 50 mm
Kloridklasse: 0,4	Omfarlengde armering: 50 x Ø
Utførelsesklasse: 2	Toleranseklasse: 2

STÅLKONSTRUKSJONER (dersom ikke annet er angitt)	
Stålkvalitet: S355	
Funksjonstoleranseklasse:	Forb.midler kval.:
Utførelsesklasse:	Sveisekvalitet:
Korros.kaf. innvend.:	Korros.kaf. utvend.:

Henvisninger:
- TGN-RIVA-H01 - Plan og snitt
- TGN-RIVA-H02 - Grøftesnitt

Rev	Dato	Beskrivelse	Nr.	Saksh.	Sidem.k.	Oppdr.a.
FREDRIKSTAD KOMMUNE			Tegnet av HJOR	Saksbehandler HJOR		
ENTREPRISE 4 - NIVÅLØFTERE			Sidemannskont. RJQH	Oppdragsansvarlig RJQH		
NL607 HELNE - REHABILITERING Stasjon nivåløfter, kummer og utgraving for bypass			Flag RIB	Målestokk 1 : 50		
			Dato 22.04.2022			
			Oppdragsnr. A227456	Status ANBUDSTEGNING		
			Tegningsnummer TGN-RIB-K11	Rev.		

COWI

