

1	2	3	4	5	6	7	8	9	10	11	12	13	14	15
---	---	---	---	---	---	---	---	---	----	----	----	----	----	----


TEGNFORKLARING FOR TAGKODER I LEDD 1 (ANLEGG):  
 +NL608 KLOKKERSTUVEIEN (TAGKODE FOR DET AKTUELLE ANLEGG)

TEGNFORKLARING FOR TAGKODER I LEDD 2 (PROSESSOMRADE):

- =AVL01 AVLØP
- =ELA01 ELEKTRISK ANLEGG
- =REN01 RENTVANN
- =VAA01 VARME
- =VEA01 VENTILASJON

TEGNFORKLARING FOR TAGKODER I LEDD 3 (UTSTYR):

- AV01 AVTREKKSVIFFE
- BL01 LYSARMATYR
- BX01 BRUTT VANNPEIL
- FE01 MENGDEMALER (EMITTER/MALEHODE)
- FT01 MENGDEMALER (TRANSMITTER/FØRSTERKER)
- GA01 RØYKDETEKTØR
- HF01 HØVEDFORDELING
- IF01 KABELINNTAKSSKAP
- KB01 KOBLEINGSBOKS
- LA01 LØFTEANORDNING
- LB01 LYSBRYTER
- LS01 NIVÅBRYTER/VIPPE
- LE01 NIVÅGIVER (EMITTER/SENSOR)
- LT01 NIVÅGIVER (TRANSMITTER/FØRSTERKER)
- MT01 LUFTAVFUKTER
- MV01 MOTORVENTIL
- NW01 VANNVARMER
- PT01 TRYKTRANSMITTER
- PU01 PUMPE
- RJ01 FOTOCELLE
- SC01 FREKVENSDFORMER
- SV01 MAGNETVENTIL
- TS01 TERMOSTAT
- TT01 TEMPERATURTRANSMITTER
- TV01 INNBLÅSNINGSVIFFE
- UE01 ELEKTRISK UTTAK
- UF01 UNDERFORDELING
- VH01 HYDRAULISK VENTIL
- VD01 VARMEOVNER/VARMEELEMENT

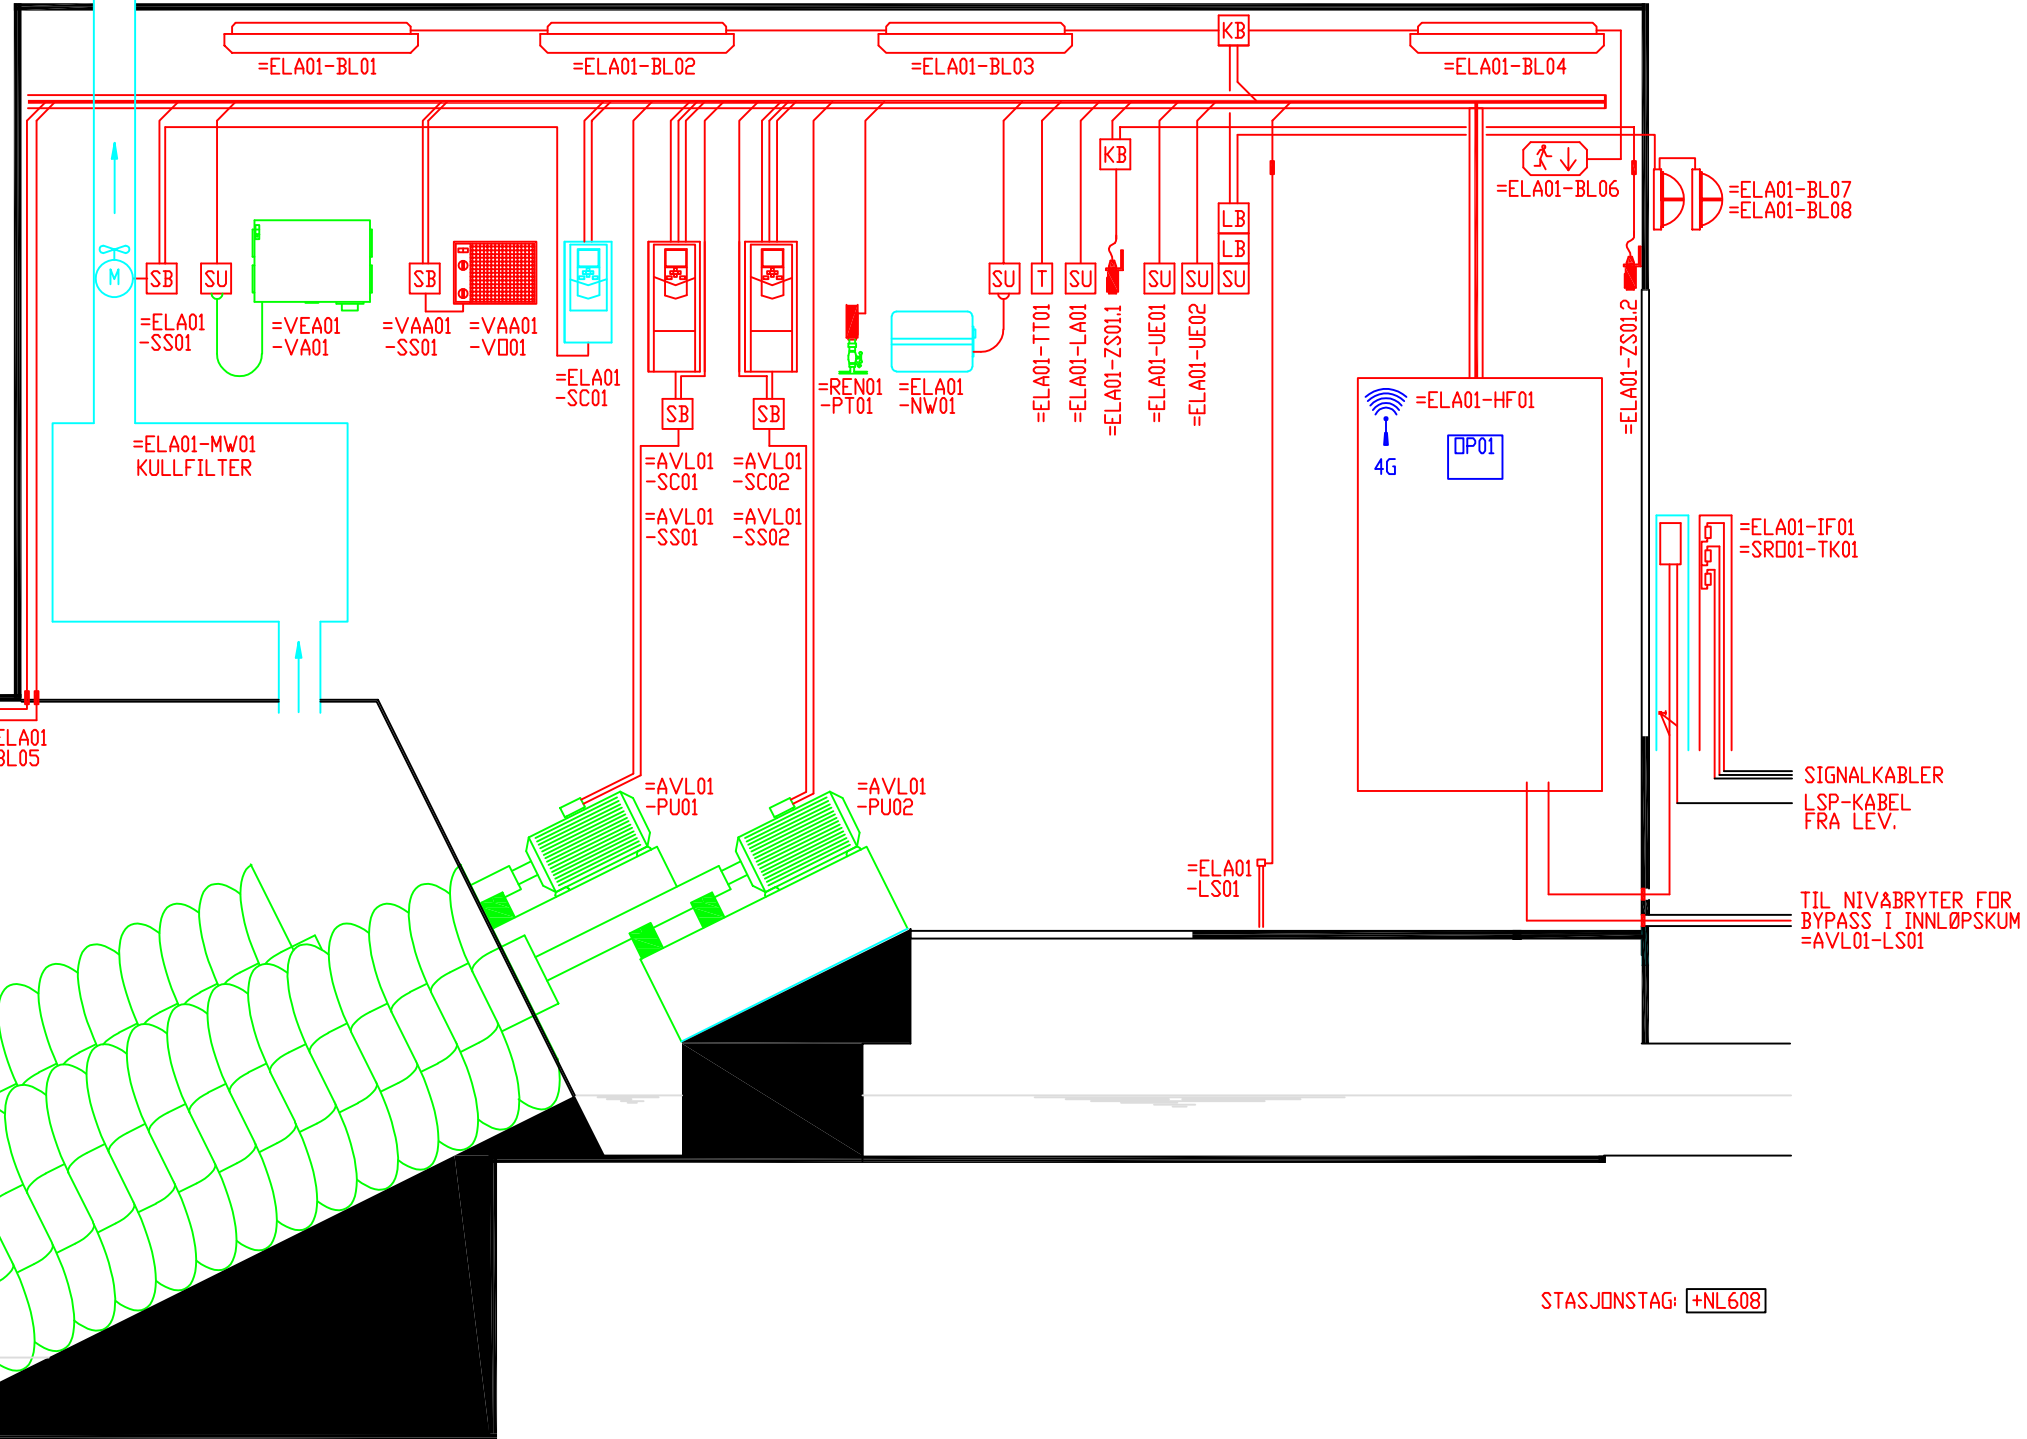

STASJONSTAG: +NL608

### ANBUDSTEGNING

<span style="color: green;">—</span>	LEVERES OG MONTERES AV MASKIN-/VVS-ENTREPRENØR
<span style="color: red;">—</span>	LEVERES OG MONTERES AV ELEKTROENTREPRENØR
<span style="color: blue;">—</span>	LEVERES AV SYSTEMLEVERANDØR/PLS-LEVERANDØR
<span style="color: cyan;">—</span>	EKSISTERENDE INSTALLASJONER SOM BENYTTES PÅ NYTT
<span style="color: black;">—</span>	BYGGINSTALLASJONER

**COWI** Kobblerstredet 2  
 1601 FREDRIKSTAD  
 Telefon: 02694  
 Mail: firmapost@cowi.no

Dato	22.04.2022.				
Tegnet av	TORN				
Konstr.	TORN				
Saksbeh.	RJOH				
Sidemannk.	HMKE	Rev.	Dato	Angående	

FREDRIKSTAD KOMMUNE	Oppdrag og anleggsnr.	Blad
ENTREPRISE 4 – NIVÅLØFTERE	A227456	N.bl.
REHABILITERING	Tegn.nr.	Rev.
NL608 KLOKKERSTUVEIEN	TGN-RIE-E01	
HØVEDFORDELING HF01 – 230V		