


1	2	3	4	5	6	7	8	9	10	11	12	13	14	15
---	---	---	---	---	---	---	---	---	----	----	----	----	----	----

TEGNFORKLARING FOR TAGKODER I LEDD 1 (ANLEGG):
 +NL607 HELNE (TAGKODE FOR DET AKTUELLE ANLEGG)

TEGNFORKLARING FOR TAGKODER I LEDD 2 (PROSESSOMRADE):
 =AVL01 AVLØP
 =ELA01 ELEKTRISK ANLEGG
 =REN01 RENTVANN
 =VAA01 VARME
 =VEA01 VENTILASJON

TEGNFORKLARING FOR TAGKODER I LEDD 3 (UTSTYR):
 -AV01 AVTREKKSVENTIL
 -BL01 LYSARMATYR
 -BX01 BRUTT VANNPEIL
 -FE01 MENGDEMALER (EMITTER/MALEHODE)
 -FT01 MENGDEMALER (TRANSMITTER/FØRSTERKER)
 -GA01 RØYKDETEKTOR
 -HF01 HØVEDFORDELING
 -IF01 KABELINNTAKSSKAP
 -KB01 KOBLEINGSBOKS
 -LA01 LØFTEANORDNING
 -LB01 LYSBRYTER
 -LS01 NIVÅBRYTER/VIPPE
 -LE01 NIVÅGIVER (EMITTER/SENSOR)
 -LT01 NIVÅGIVER (TRANSMITTER/FØRSTERKER)
 -MT01 LUFTAVFUKTER
 -MV01 MOTORVENTIL
 -NW01 VANNVARMER
 -PT01 TRYKTRANSMITTER
 -PU01 PUMPE
 -RJ01 FOTDCELLE
 -SC01 FREKVENSDFORMER
 -SV01 MAGNETVENTIL
 -TS01 TERMOSTAT
 -TT01 TEMPERATURTRANSMITTER
 -TV01 INNBLÅSNINGSVIFTE
 -UE01 ELEKTRISK UTTAK
 -UF01 UNDERFORDELING
 -VH01 HYDRAULISK VENTIL
 -VD01 VARMEVNER/VARMEELEMENT

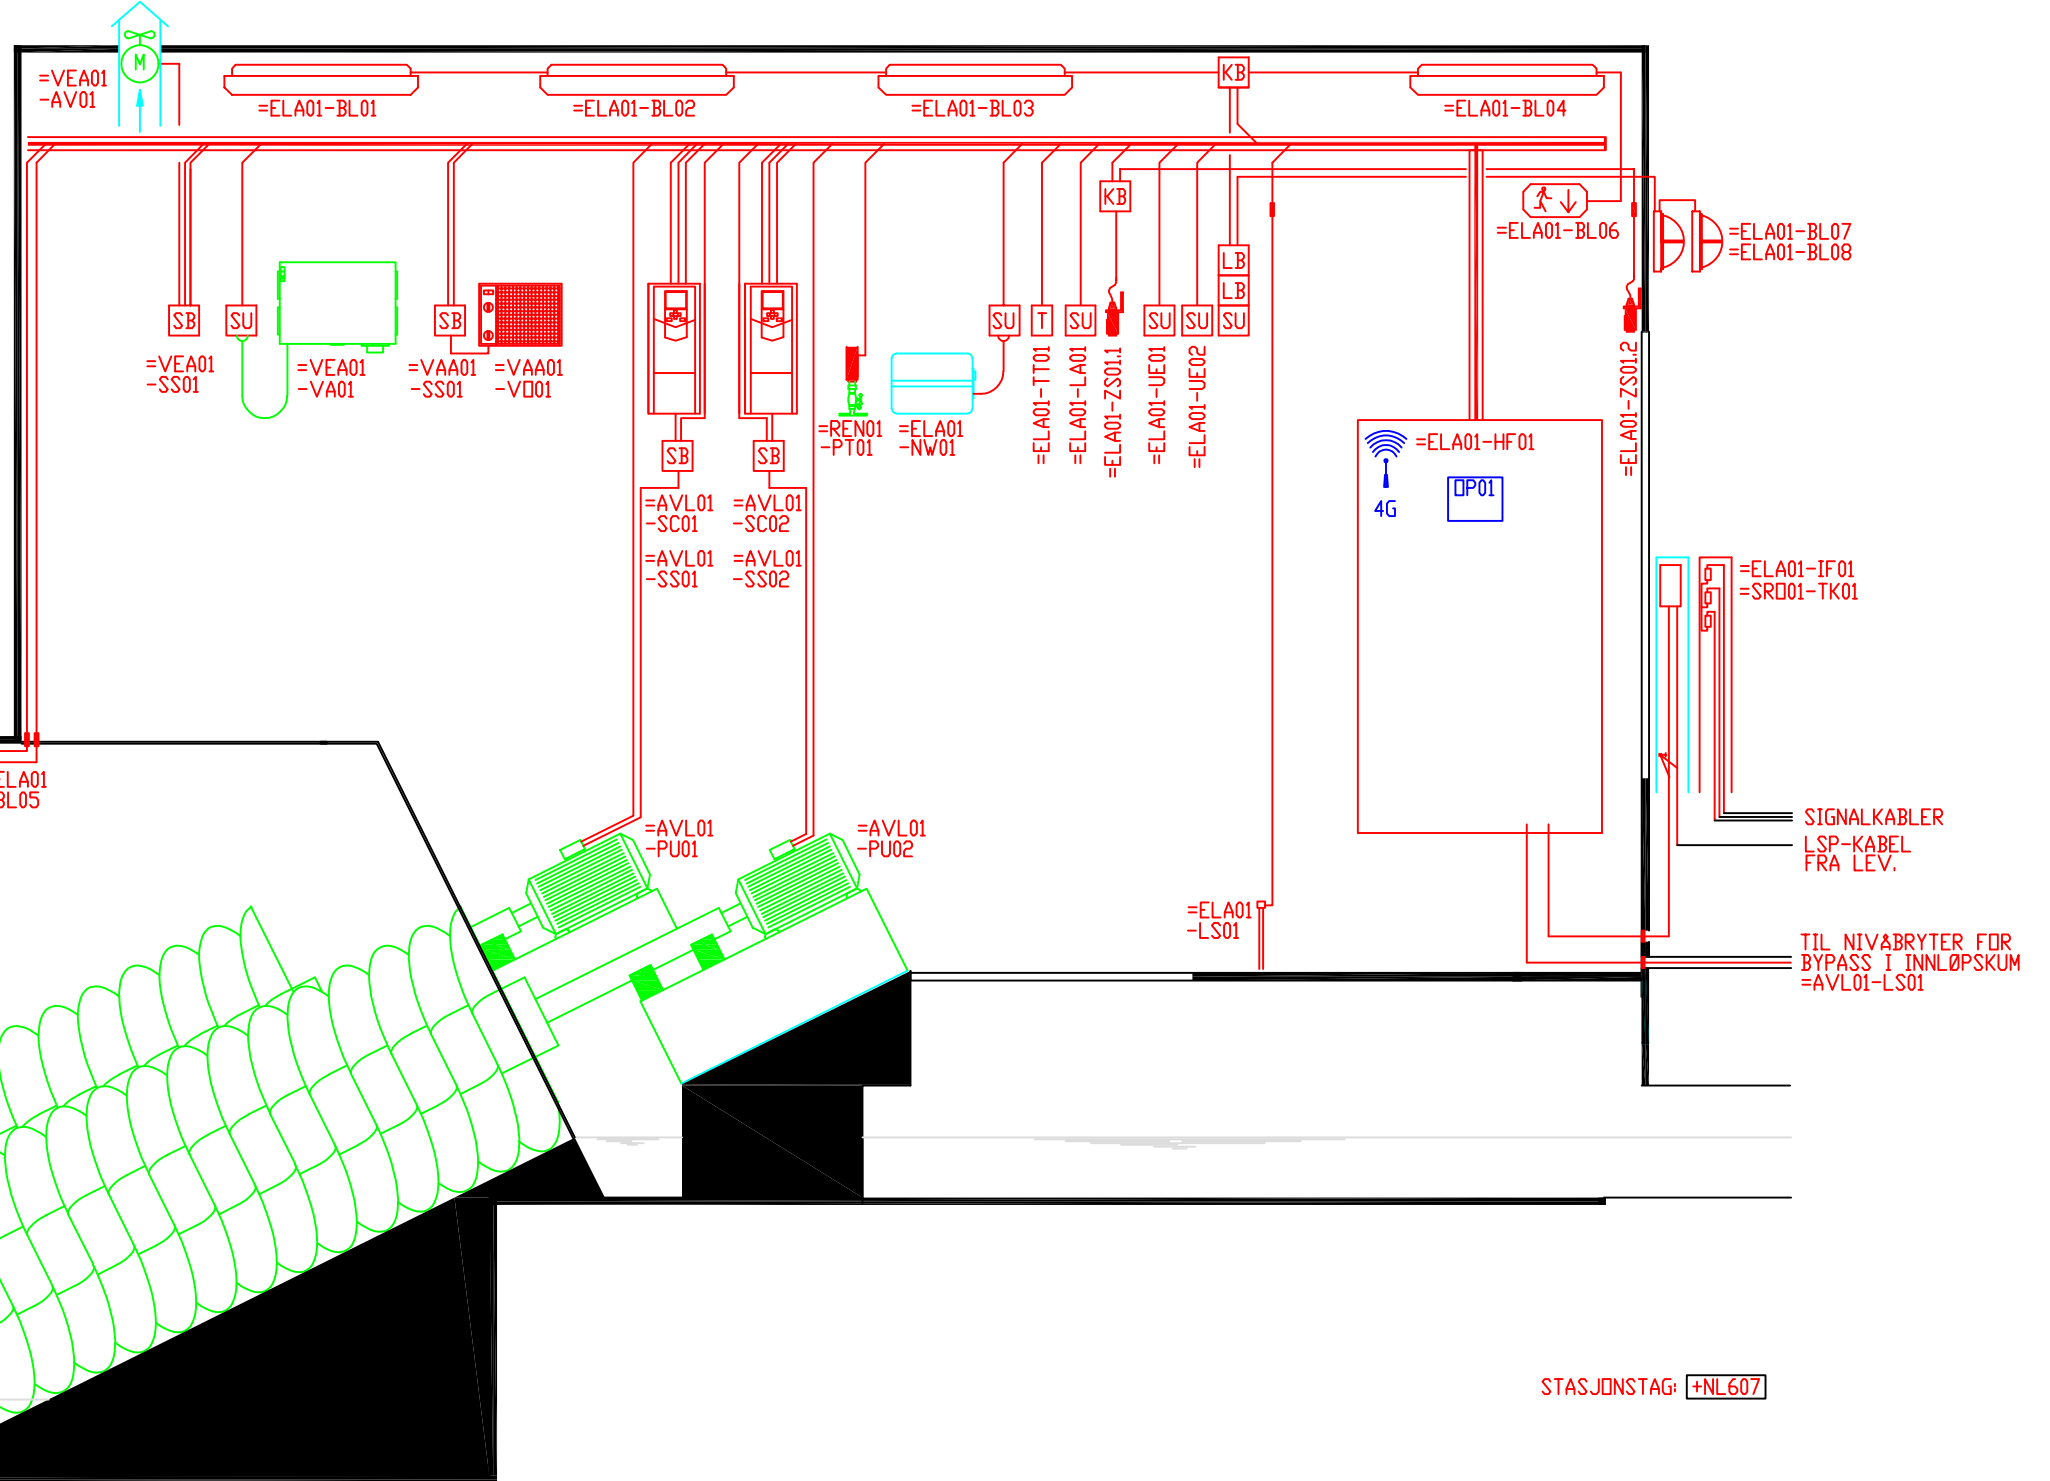

ANBUDSTEGNING

—	LEVERES OG MONTERES AV MASKIN-/VVS-ENTREPRENØR
—	LEVERES OG MONTERES AV ELEKTROENTREPRENØR
—	LEVERES AV SYSTEMLEVERANDØR/PLS-LEVERANDØR
—	EKSISTERENDE INSTALLASJONER SOM BENYTTES PÅ NYTT
—	BYGGINSTALLASJONER



Dato	22.04.2022.				
Tegnet av	TORN				
Konstr.	TORN				
Saksbeh.	RJOH				
Sidemannk.	HMKE	Rev.	Dato	Angående	

FREDRIKSTAD KOMMUNE	Oppdrag og anleggsnr.	Blad
ENTREPRISE 4 – NIVÅLØFTERE	A227456	N.bl.
REHABILITERING	Tegn.nr.	Rev.
NL607 HELNE	TGN-RIE-E04	
HØVEDFORDELING HF01 – 230V		