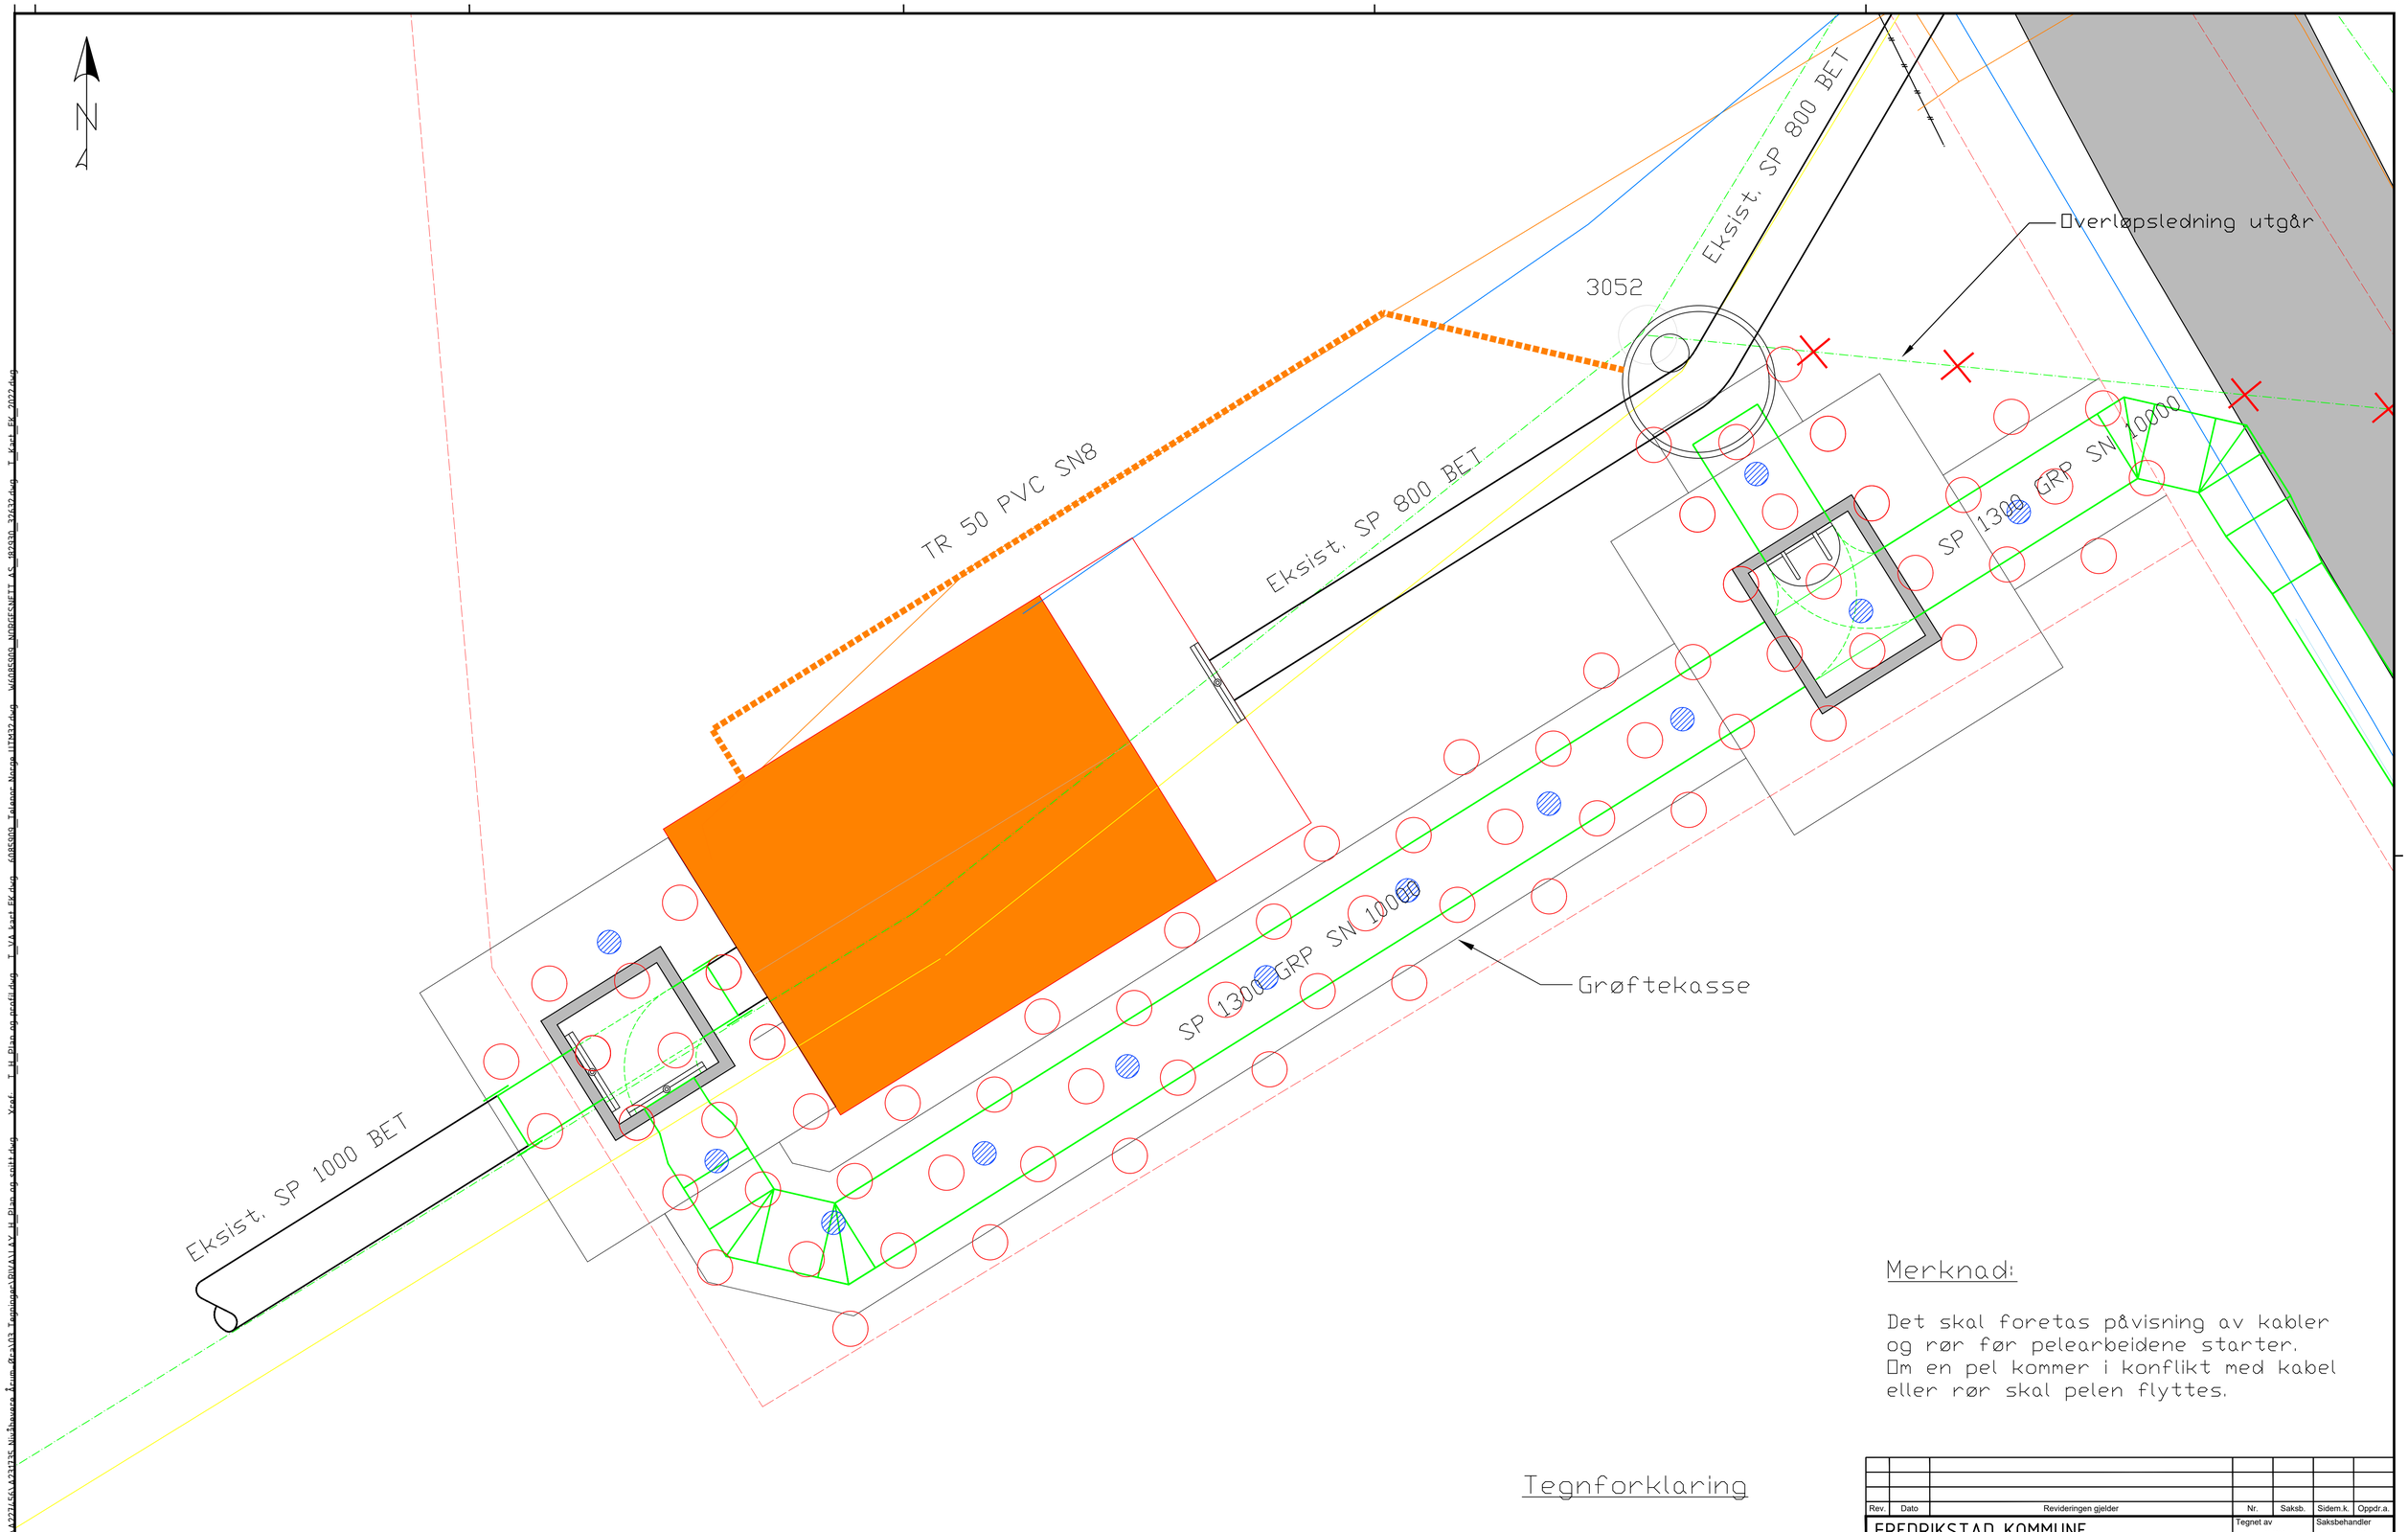

Merknad:

Det skal foretas påvisning av kabler og rør før pelearbeidene starter. Om en pel kommer i konflikt med kabel eller rør skal pelen flyttes.

Tegnforklaring

- Kalksementpel
- Vertikaldren

Rev.	Dato	Revideringen gjelder	Nr.	Saksb.	Sidem.k.	Oppdr.a.

FREDRIKSTAD KOMMUNE

ENTREPRISE 4 - NIVÅLØFTERE

NL608 KLOKKERSTUVEIEN
KALKSEMENTPELER
PLAN

Tegnet av: JFRY	Saksbehandler: HEAR
Sidemannskontr.: CBNI	Oppdragsansvarlig: RJOH
Fag: RIG	Målestokk: 1:50 (A1) 1:100 (A3)
Dato: 22.04.2022	
Oppdragsnr.: A227456	Status: ANBUDSTEGNING
Tegning nr.: TGN-RIG-V02	Rev.

COWI

Format: A1 Filnavn: O:\A225000\A227456\A231735 Nivåhevere Årum Øra\03 Tegninger\RIVA\LAY_H_Plan og snitt.dwg Xref: T_H_Plan og profil.dwg T_VA kart EK.dwg 6085909_Telenor Norge UTM32.dwg W6085909_NORGESNETT AS_182930_32632.dwg T_Kart_EK_2022.dwg

Plot: HEAR 22.04.2022 10:44:16