


Format: A1 - Ellipse: \\C:\Dokument\prosjekt\A227456\A227456\A227456\Nischavase - 1.com - 02-1-03\_Tegning\02\BHM.M.608\_Midkjektstusene\Plant3d\Drage\1\_0\02bva\DWG\Krim\_soll.dwg - 1.yaf

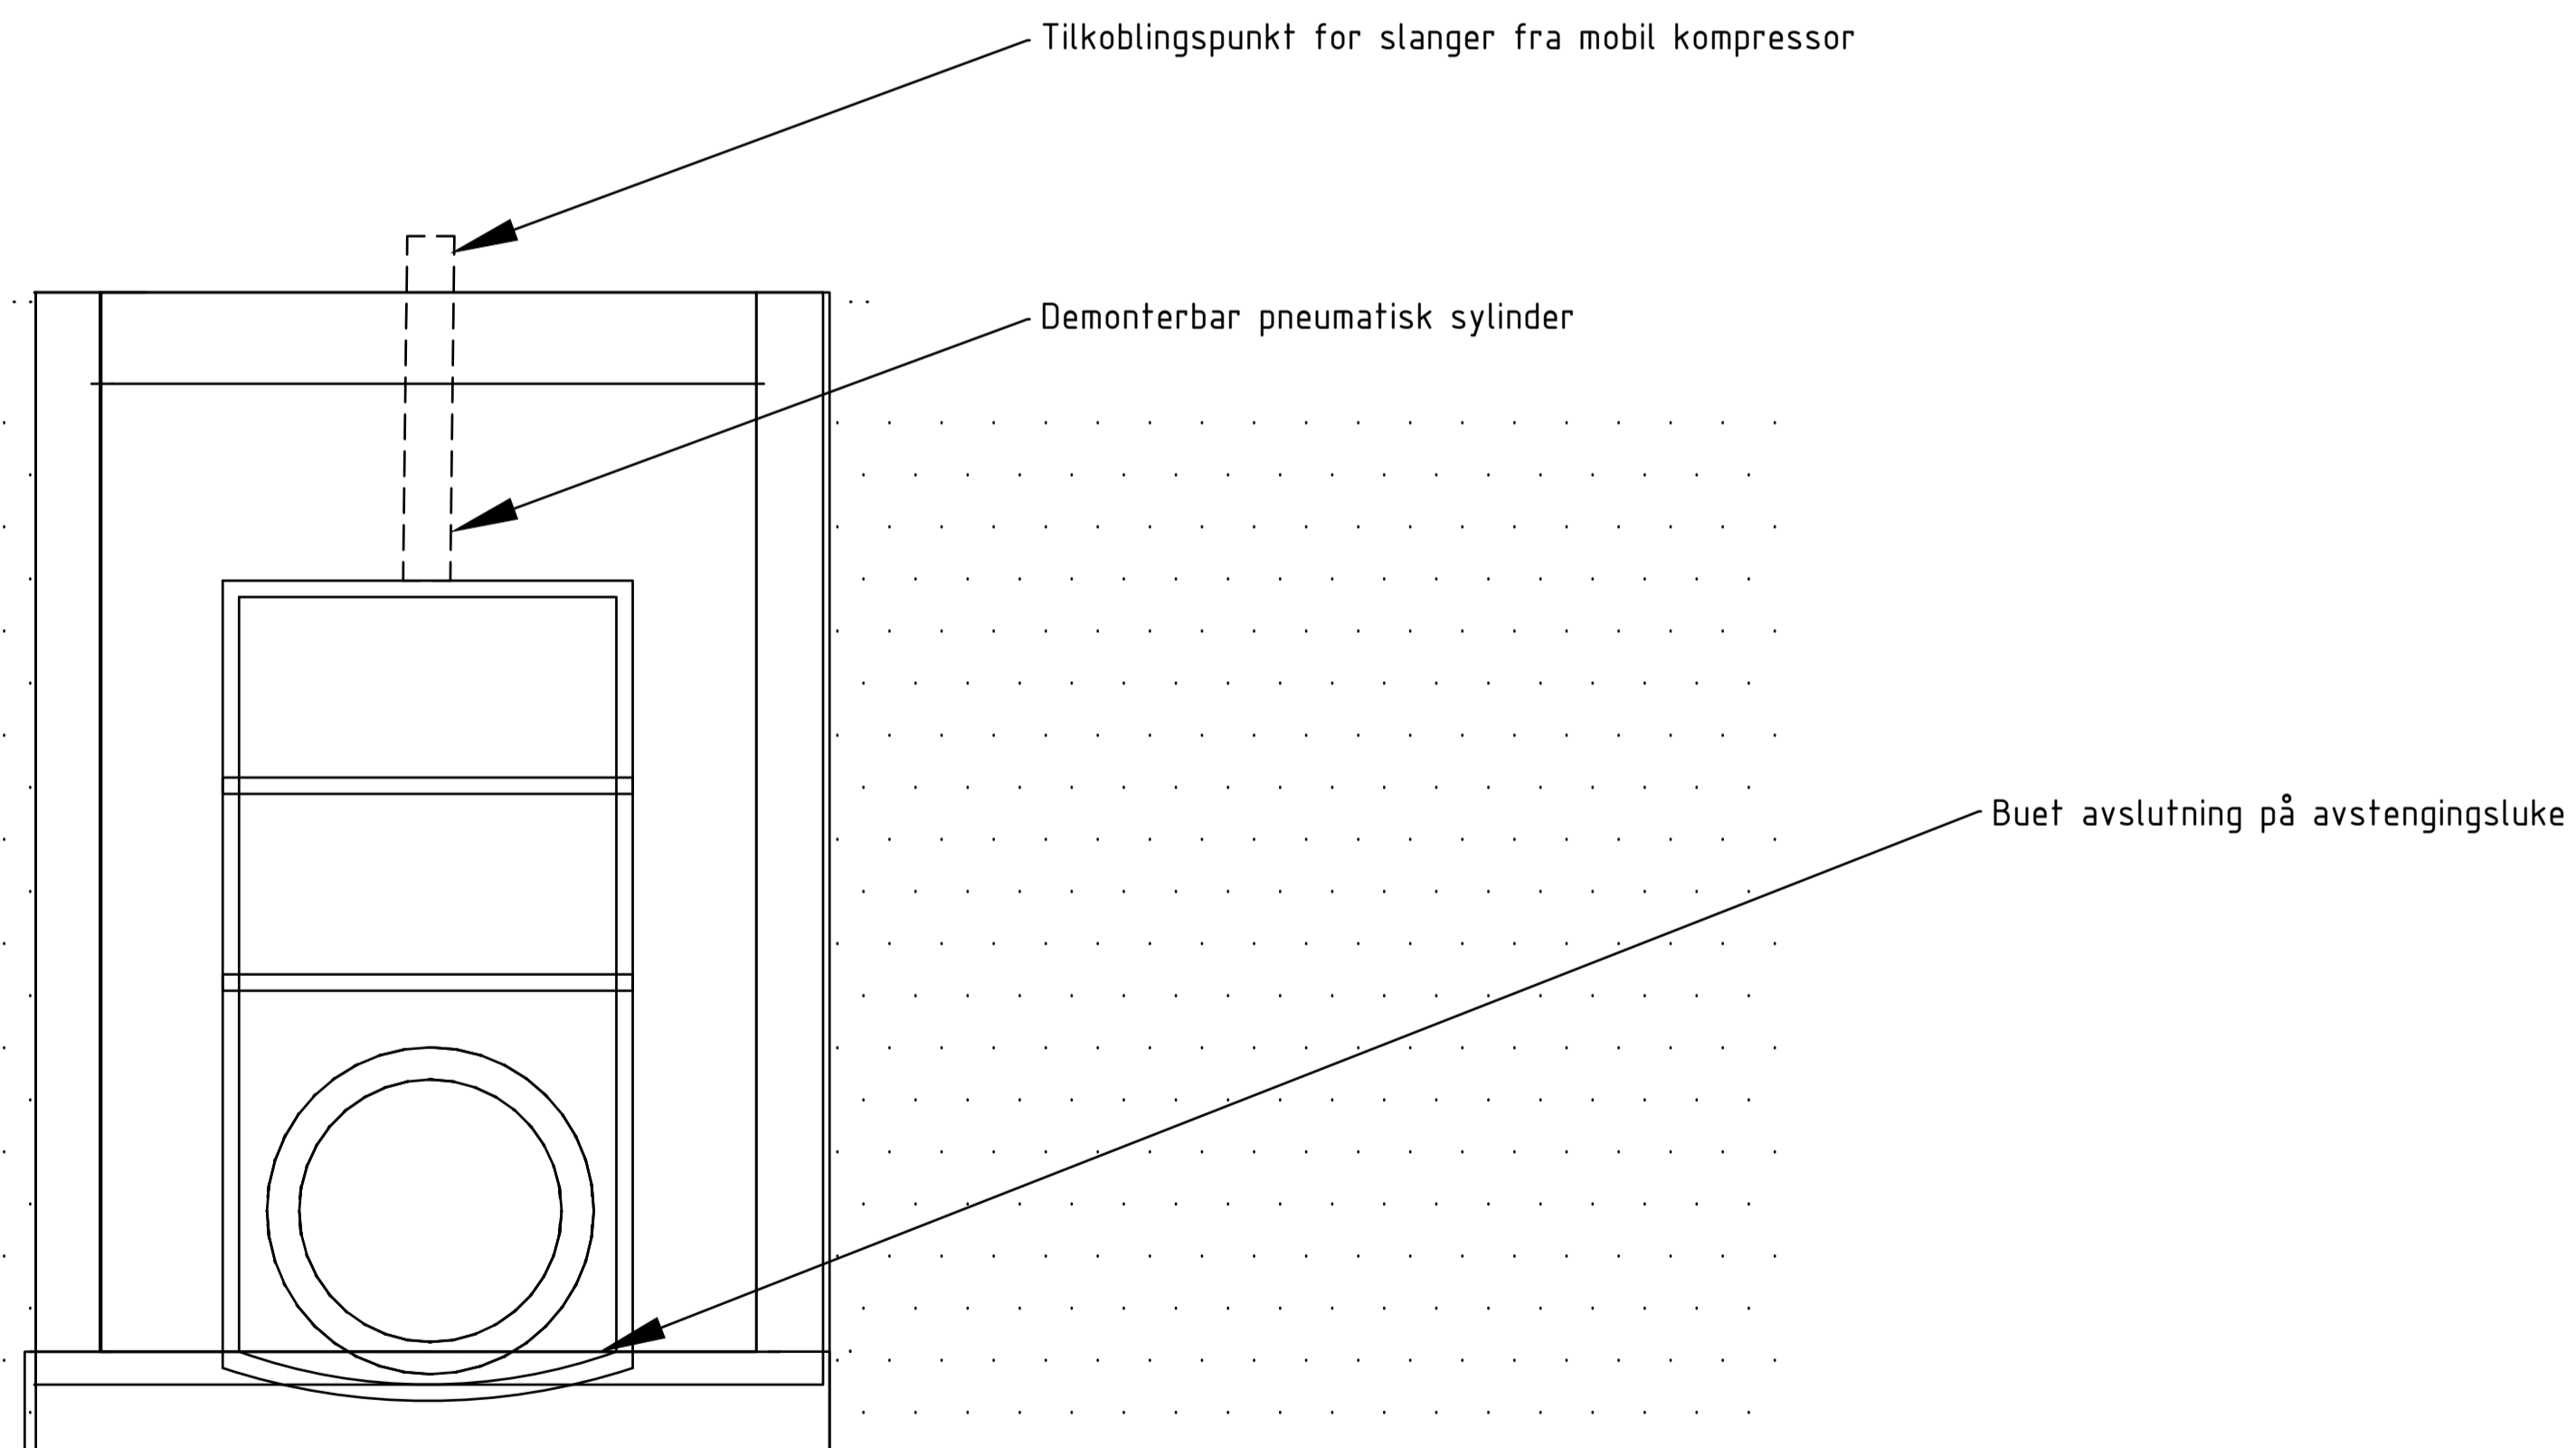

NL 607 HELNE PRINSIPP AVSTEGNINGSLUKE	Tegning nr.	TGN-RIM-M02	Rev.
	Status	ANBUDSTEGNING	

Rev.	Dato	Revideringen gjelder	Nr.	Saksb.	Sidem.k.	Oppdr.a.
FREDRIKSTAD KOMMUNE			Tegnet av	FRAM	Saksbehandler	FRAM
ENTREPRISE 4 - NIVÅLØFTERE			Sidemanskontr.	TRF	Oppdragsansvarlig	RJØH
NL 607 HELNE PRINSIPP AVSTEGNINGSLUKE			Fag	RIM	Målestokk	IKKE I MÅLESTOKK
			Dato	22.04.2022		
COWI			Oppdragsnr.	A227456	Status	ANBUDSTEGNING
			Tegning nr.	TGN-RIM-M02	Rev.	