



## Grøftesnitt bypass Helne Prinsipp grøft med minimumavstander

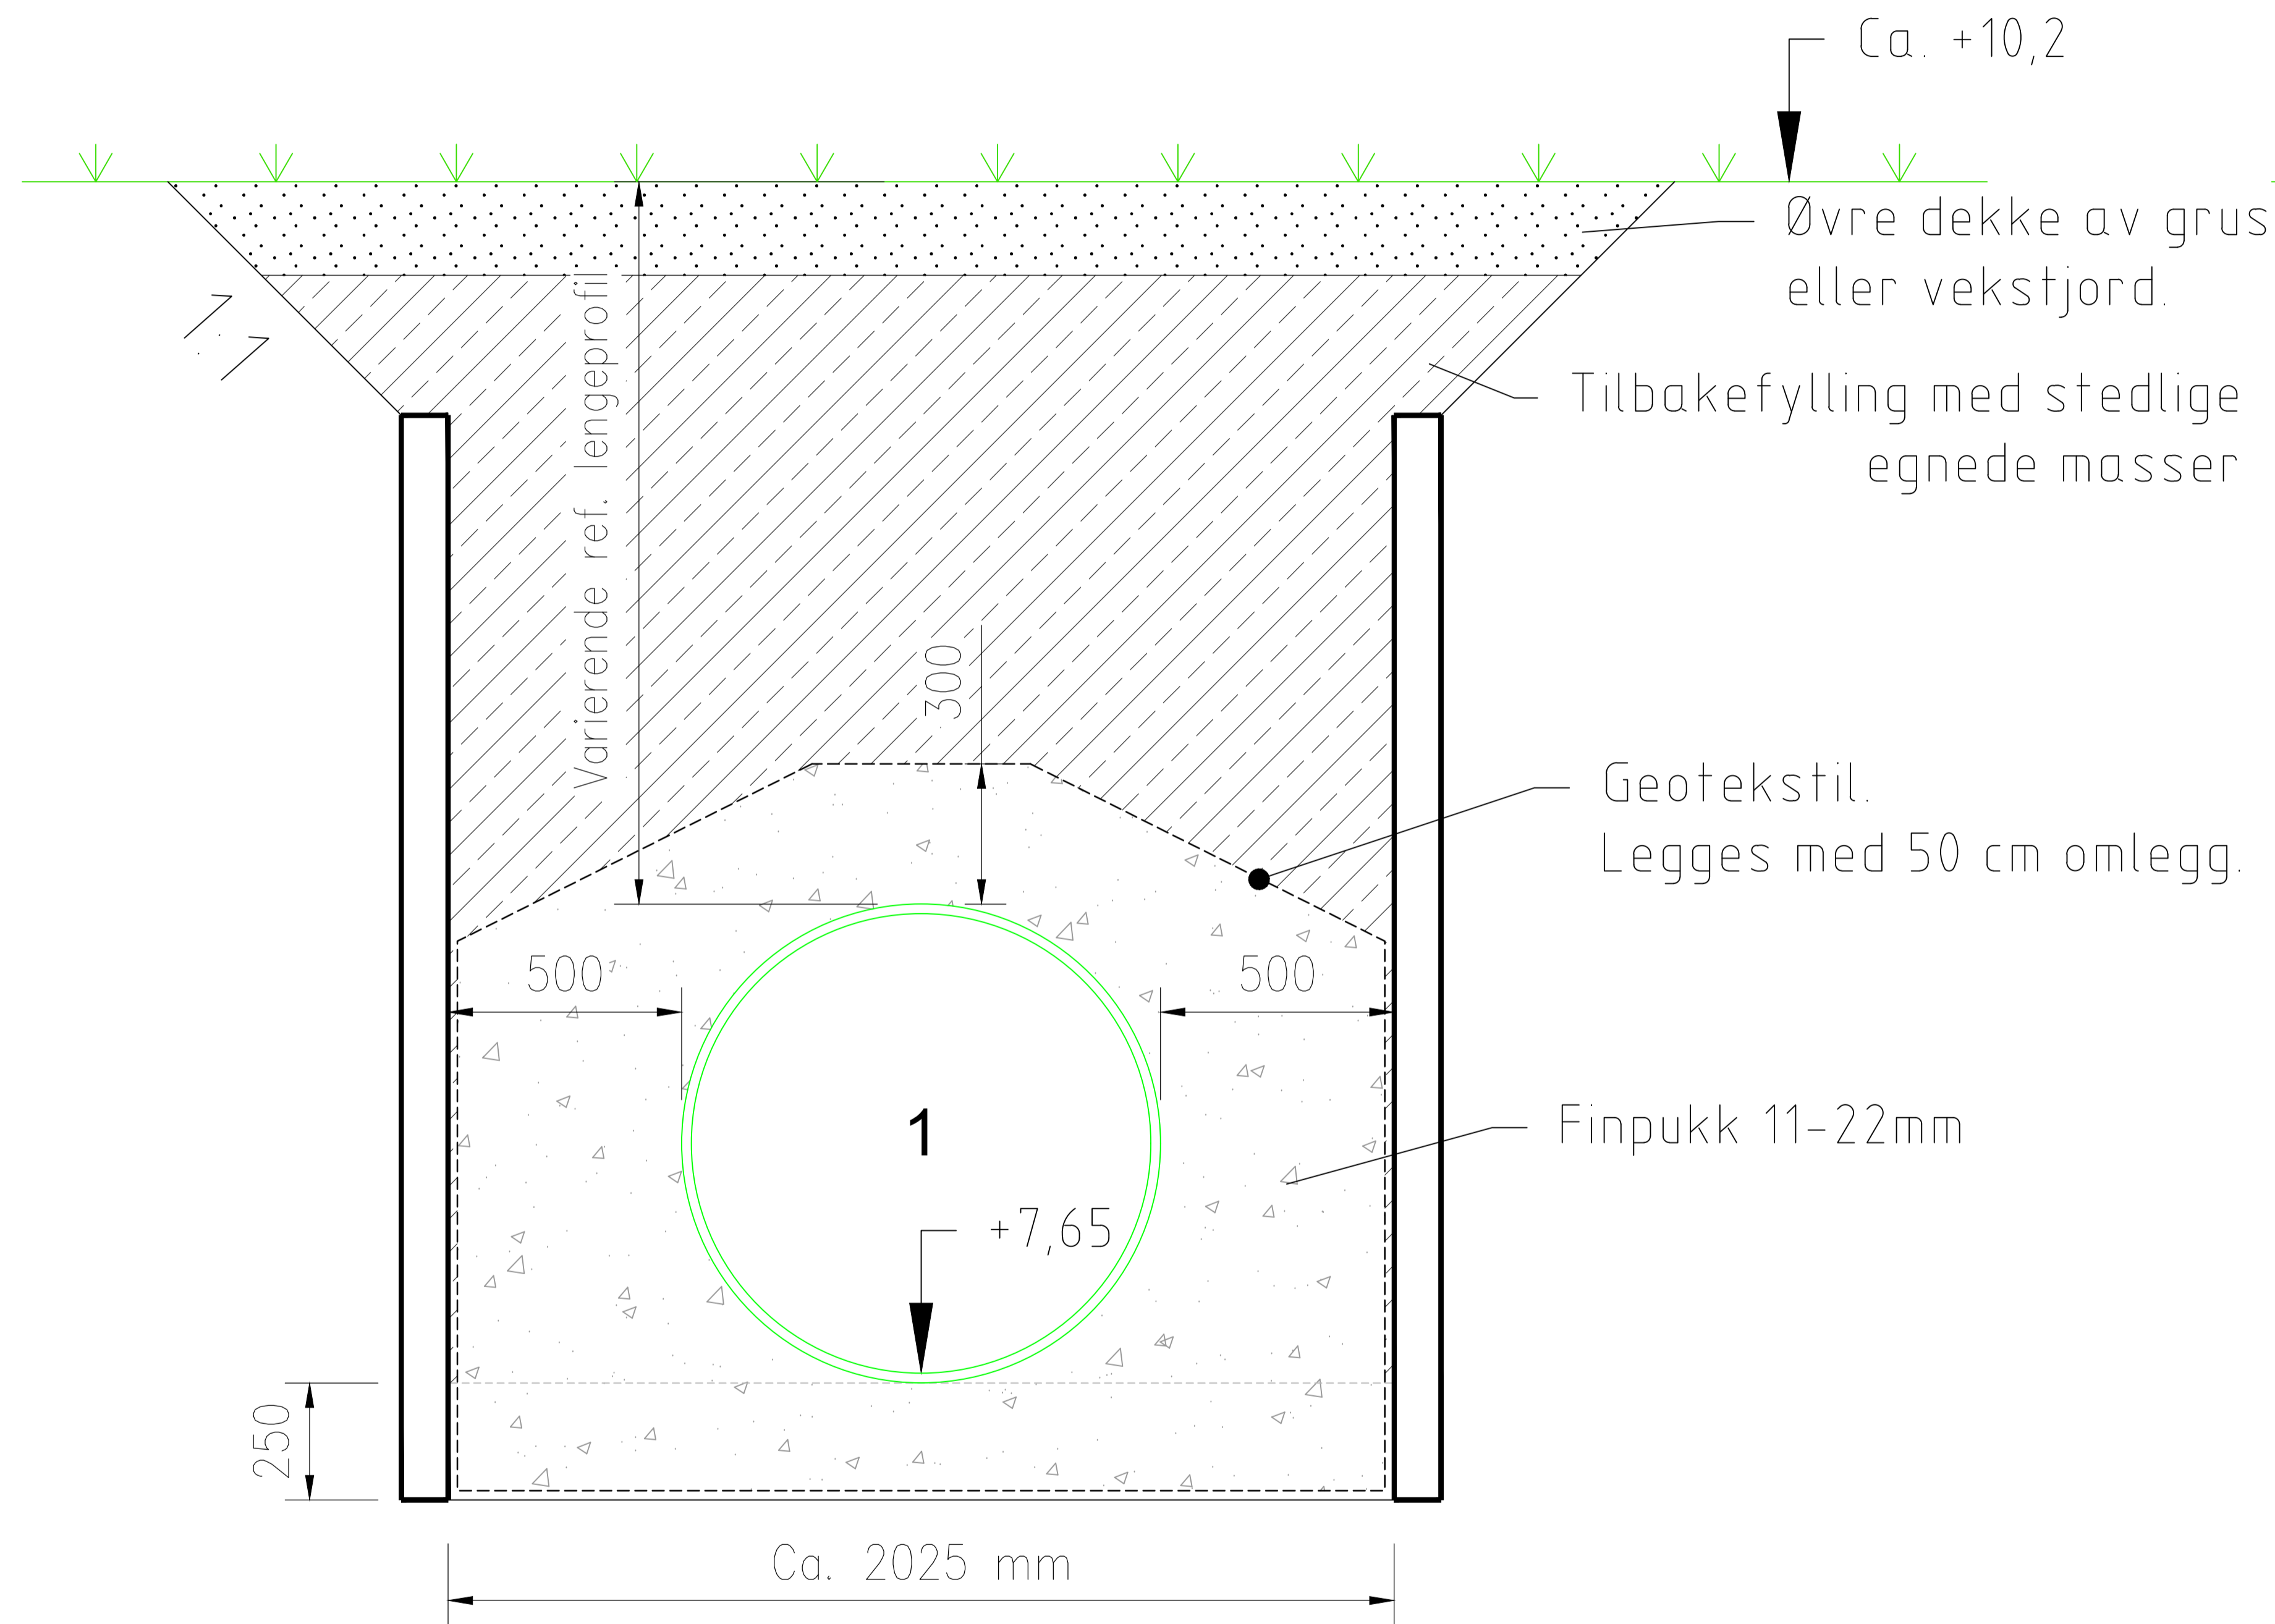

1. SP 1000 GRP SN 10000

## Grøftesnitt trekkerørgrøft Helne Prinsipp grøft med minimumavstander

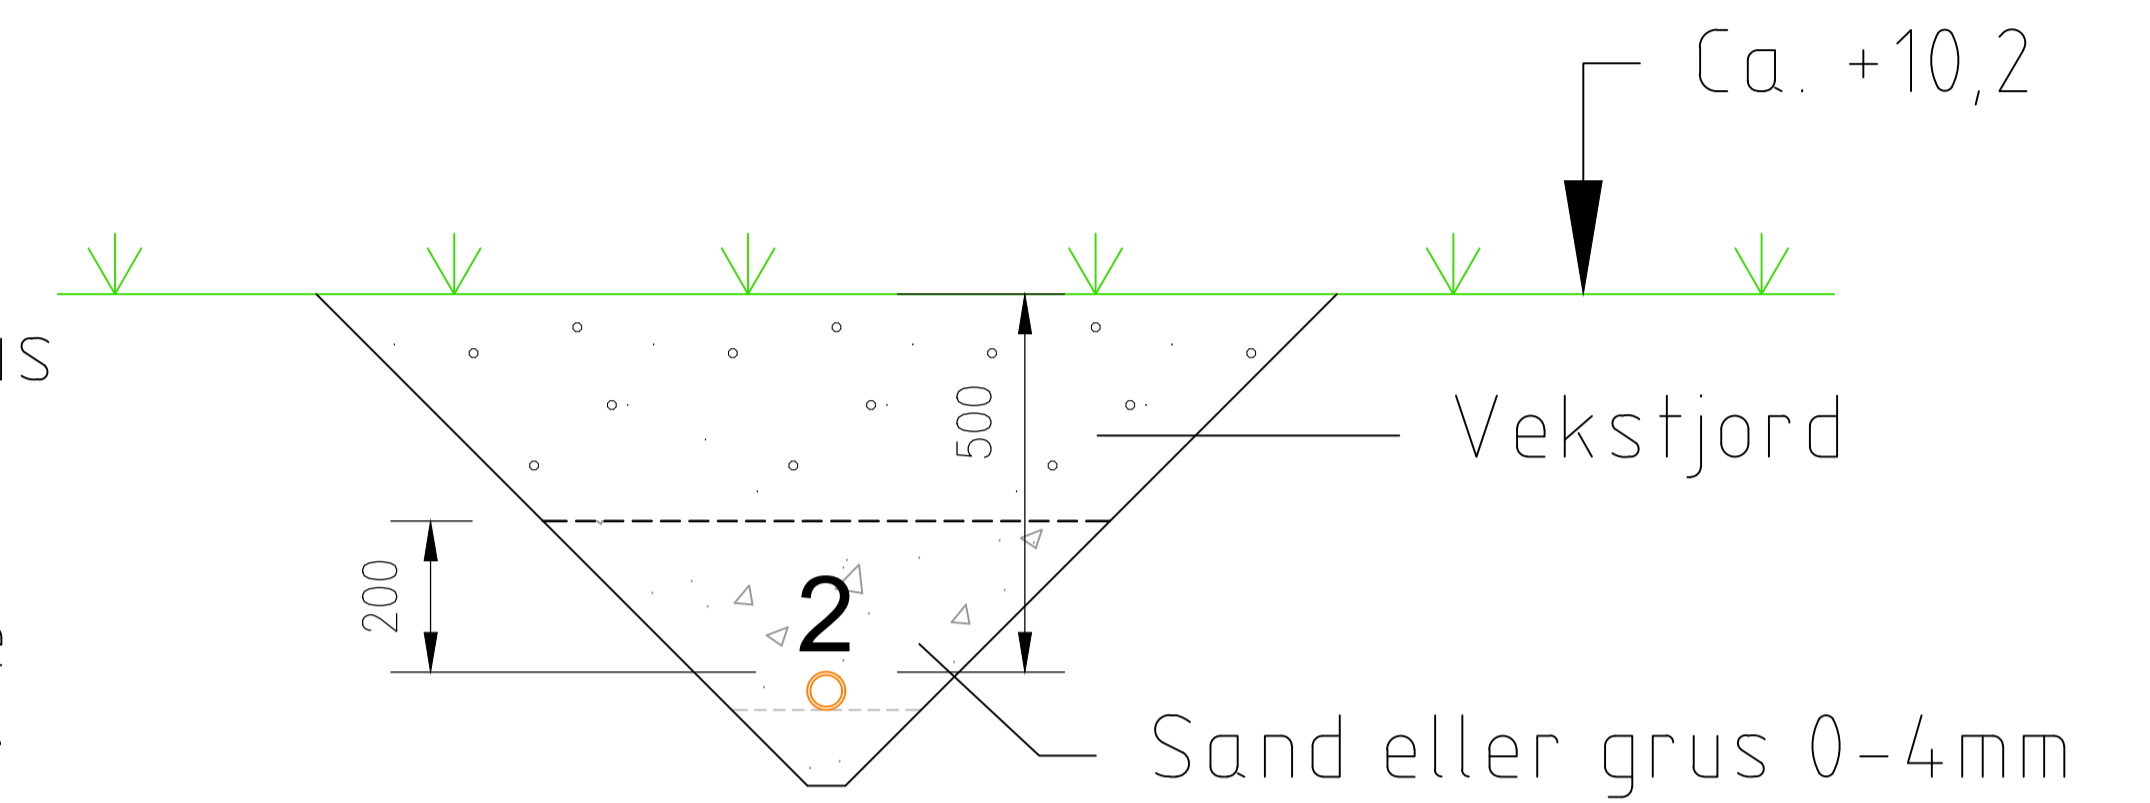

2. TR 50 PVC SN8

Rev.	Dato	Revideringen gjelder	Nr.	Saksb.	Sidem.k.	Oppdr.a.
FREDRIKSTAD KOMMUNE			Tegnet av	Saksbehandler		
ENTREPRISE 4 - NIVÅLØFTERE			HEAR	HEAR		
NL607 HELNE			Sidemannskont.	Oppdragsansvarlig		
GRØFTESNITT			KJW	RJOH		
			Fag	Målestokk		
			RIVA	1:20 (A1)		
			Dato	1:40 (A3)		
			22.04.2022			
			Oppdragsnr.	Status		
			A227456	ANBUDESTEGNING		
			Tegning nr.	Rev.		
			TGN-RIVA-H02			

**COWI**



A227456

TGN-RIVA-H02